


VERTIKALE DOORSNEDE

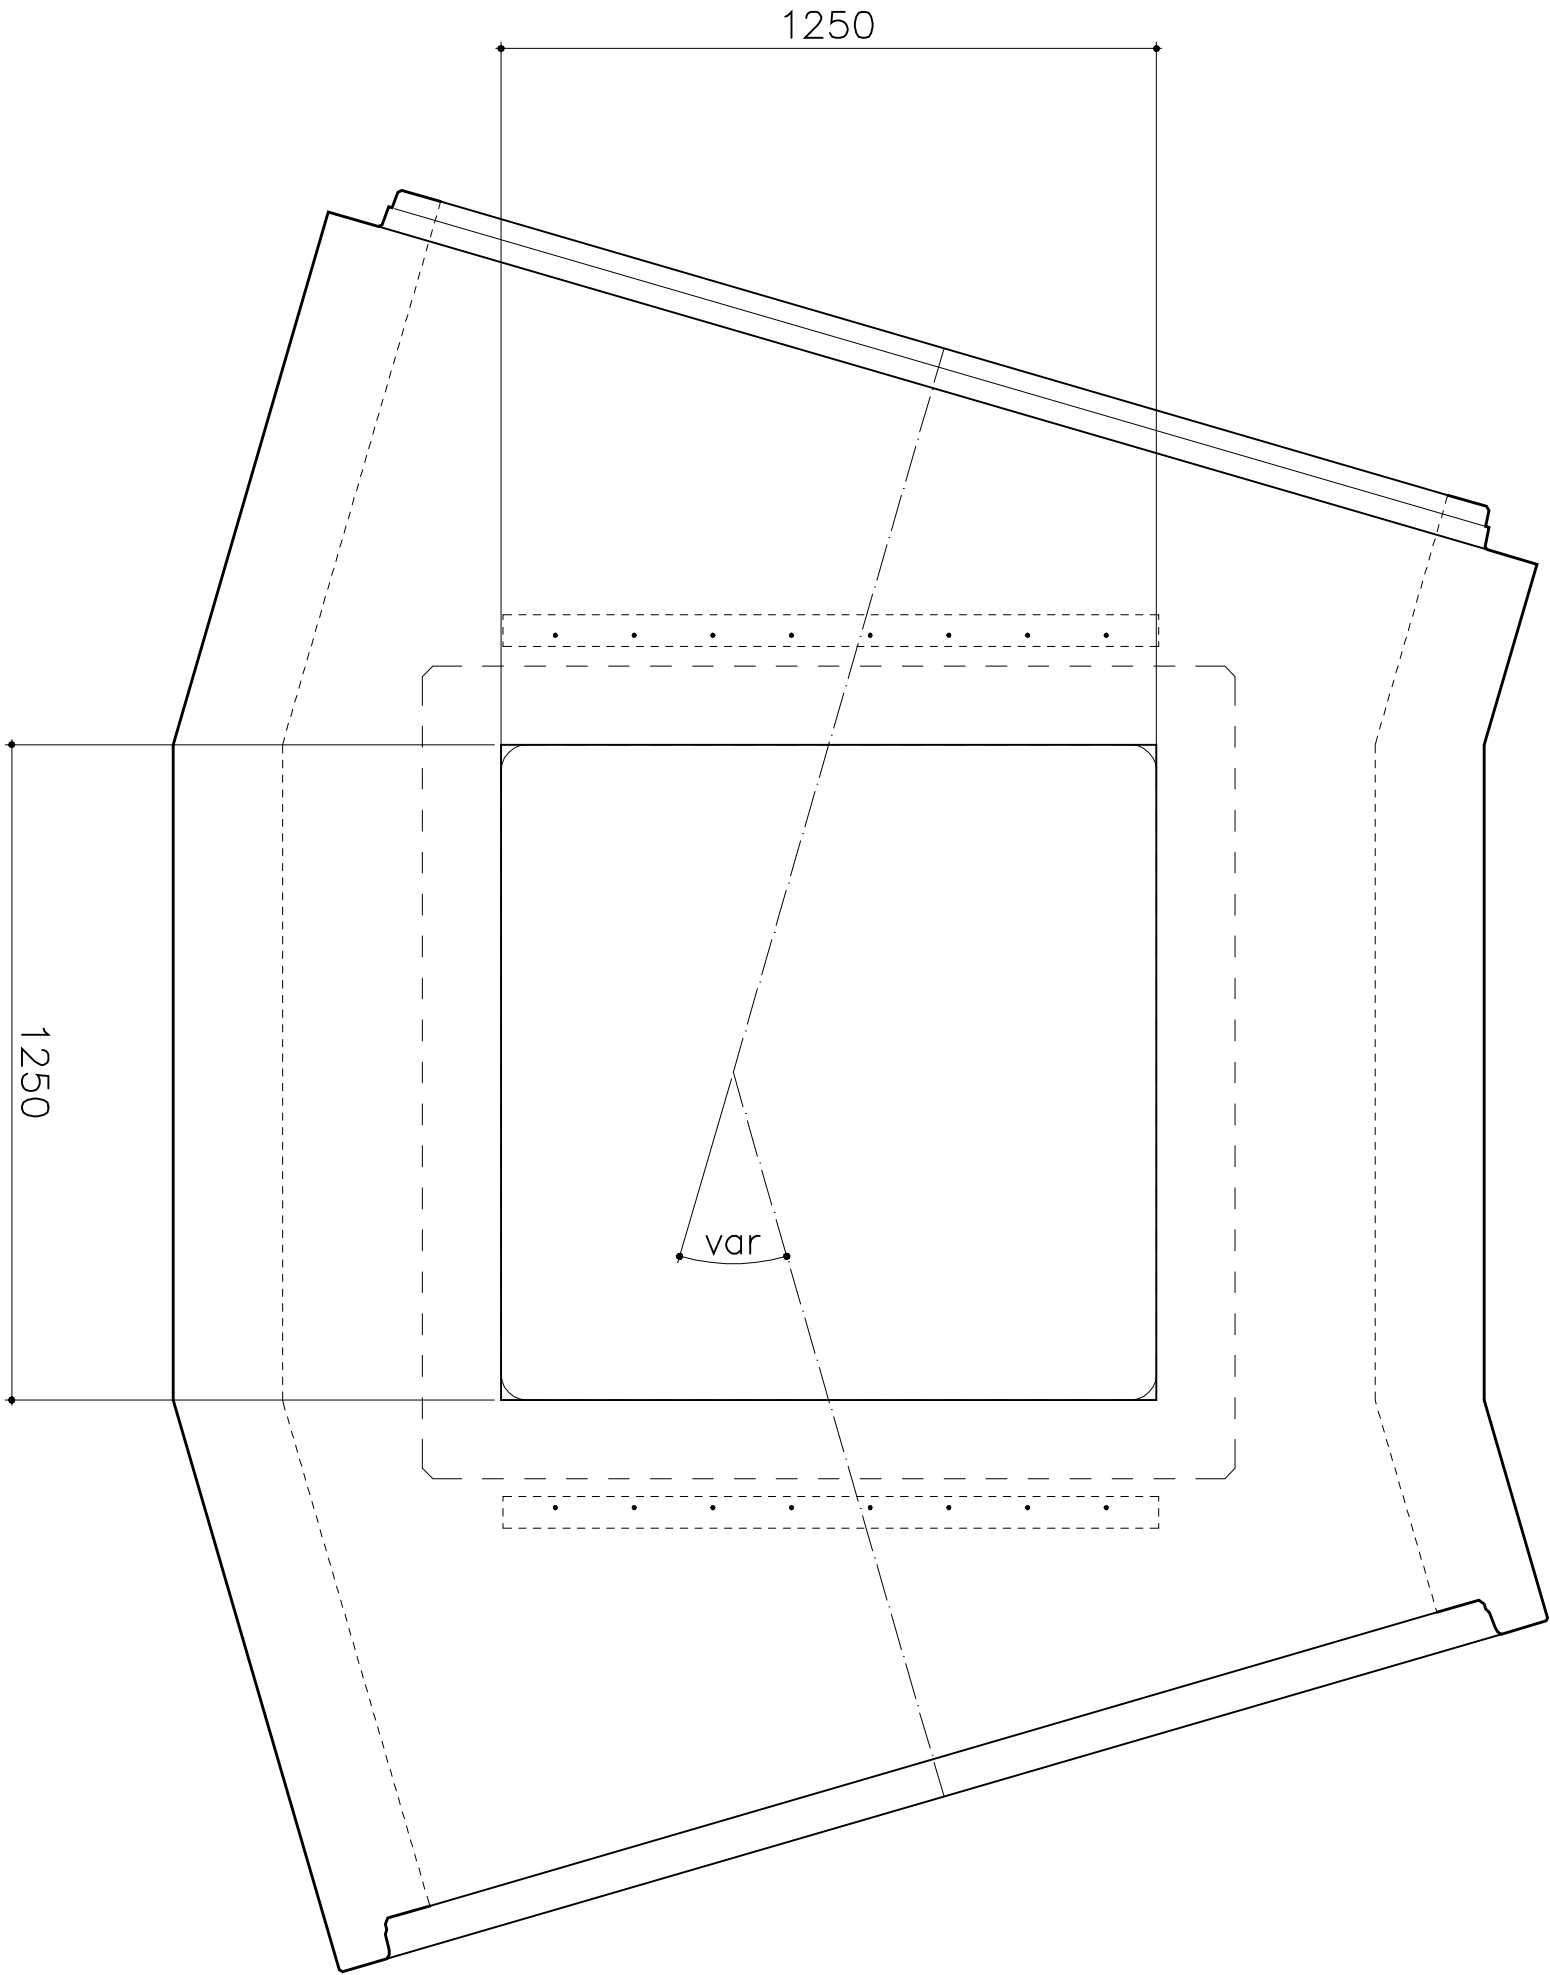

BOVENAANZICHT
PUT H003A
PUT H003B
PUT H005A (SPIEGELBEELD)
PUT H009

onderdeel	Hoekduikers	TEKENING				D
type tekening	VORM					C
project naam	Bussum					B
opdrachtgever						
directie						



VIANEN
De Limiet 23
Postbus 1
4130 EA

DRACHTEN
Tussendiepen 28
Postbus 23
9200 AA

T +31 347 635 900
F +31 347 377 508
E-mail
internet

T +31 512 585 300
F +31 512 524 754
info@kijistra.eu
www.kijistra.eu

Deza tekening blijft eigendom van Kijistra
Bv en mag zonder haar schriftelijke
toestemming niet worden
vermenigvuldigd, noch ter inzage worden
gegeven, noch door derden worden
gebruikt zonder haar uitdrukkelijke
schriftelijke toestemming.

Copyright

17-9-2015

481912

40

schaal 1:20