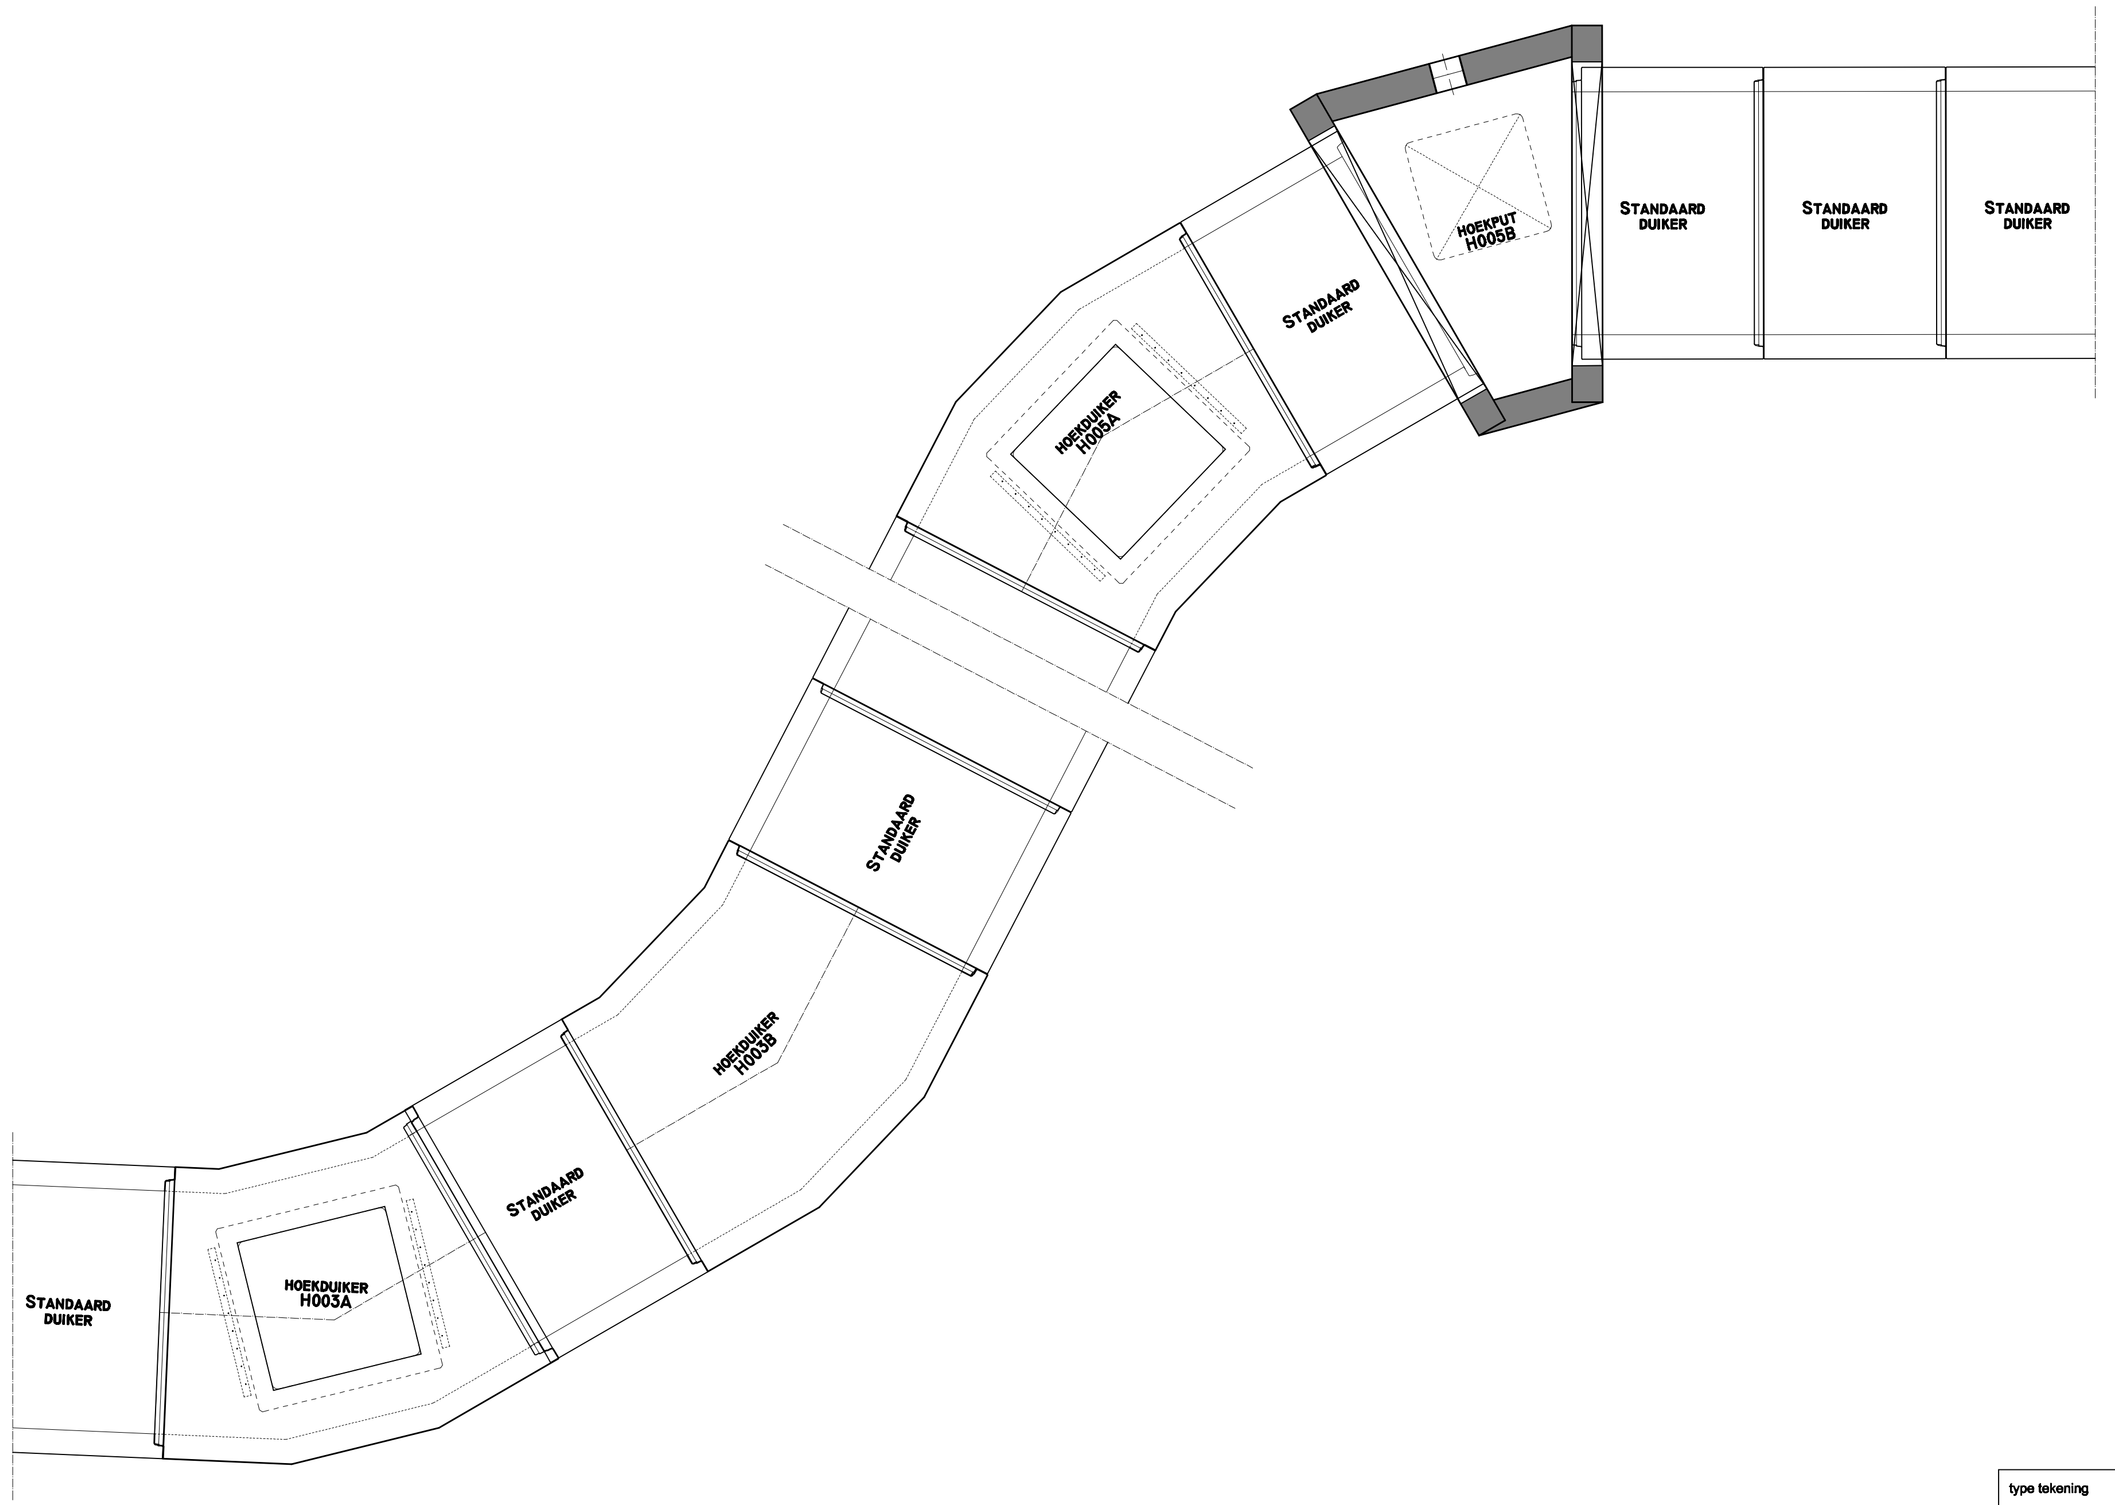

type tekening	SAMENSTELLINGTEKENING			D
onderdeel	Put H03 en H05 hoekoplossing			C
project naam	Bussum			B
		VM	17-9-2015	A
opdrachtgever		tek	datum	gez rev
directie		schaal	1:35	

Kijlstra

VIANEN
De Limiet 23
Postbus 1
4130 EA
T +31 347 635 900
F +31 347 377 508

DRACHTEN
Tussendiepen 28
Postbus 23
9200 AA
T +31 512 585 300
F +31 512 524 754

E-mail info@kijlstra.eu
Internet www.kijlstra.eu

Copyrigth
Deze tekening blijft eigendom van Kijlstra BV en mag zonder haar schriftelijke toestemming niet worden vermenigvuldigd, noch ter inzage worden gegeven, noch door derden worden gebruikt zonder haar uitdrukkelijke schriftelijke toestemming.

order nr 481912- 90