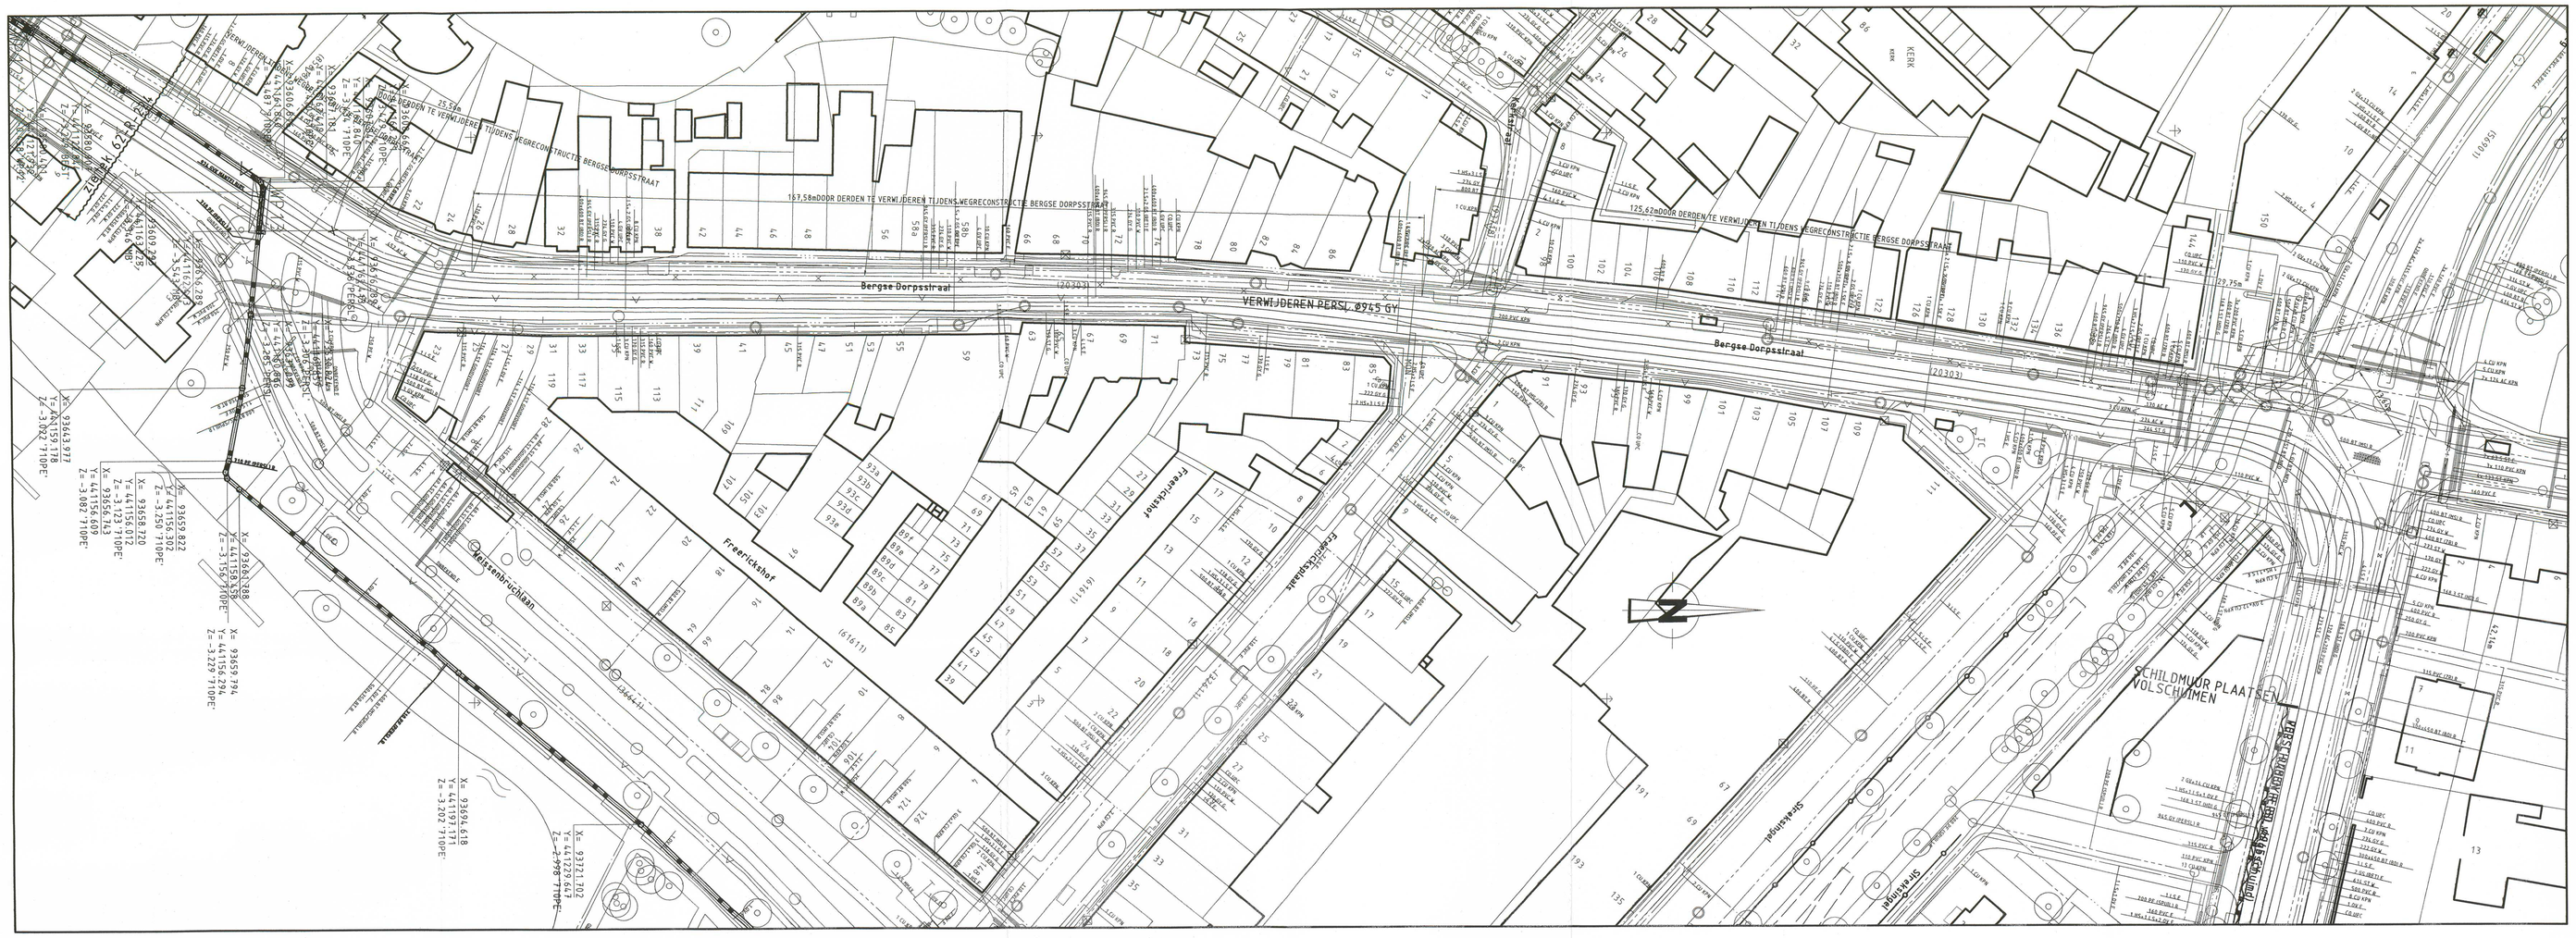

SITUATIE

Bestaande persleiding gelegen in de Bergse Dorpsstraat

schaal 1:500

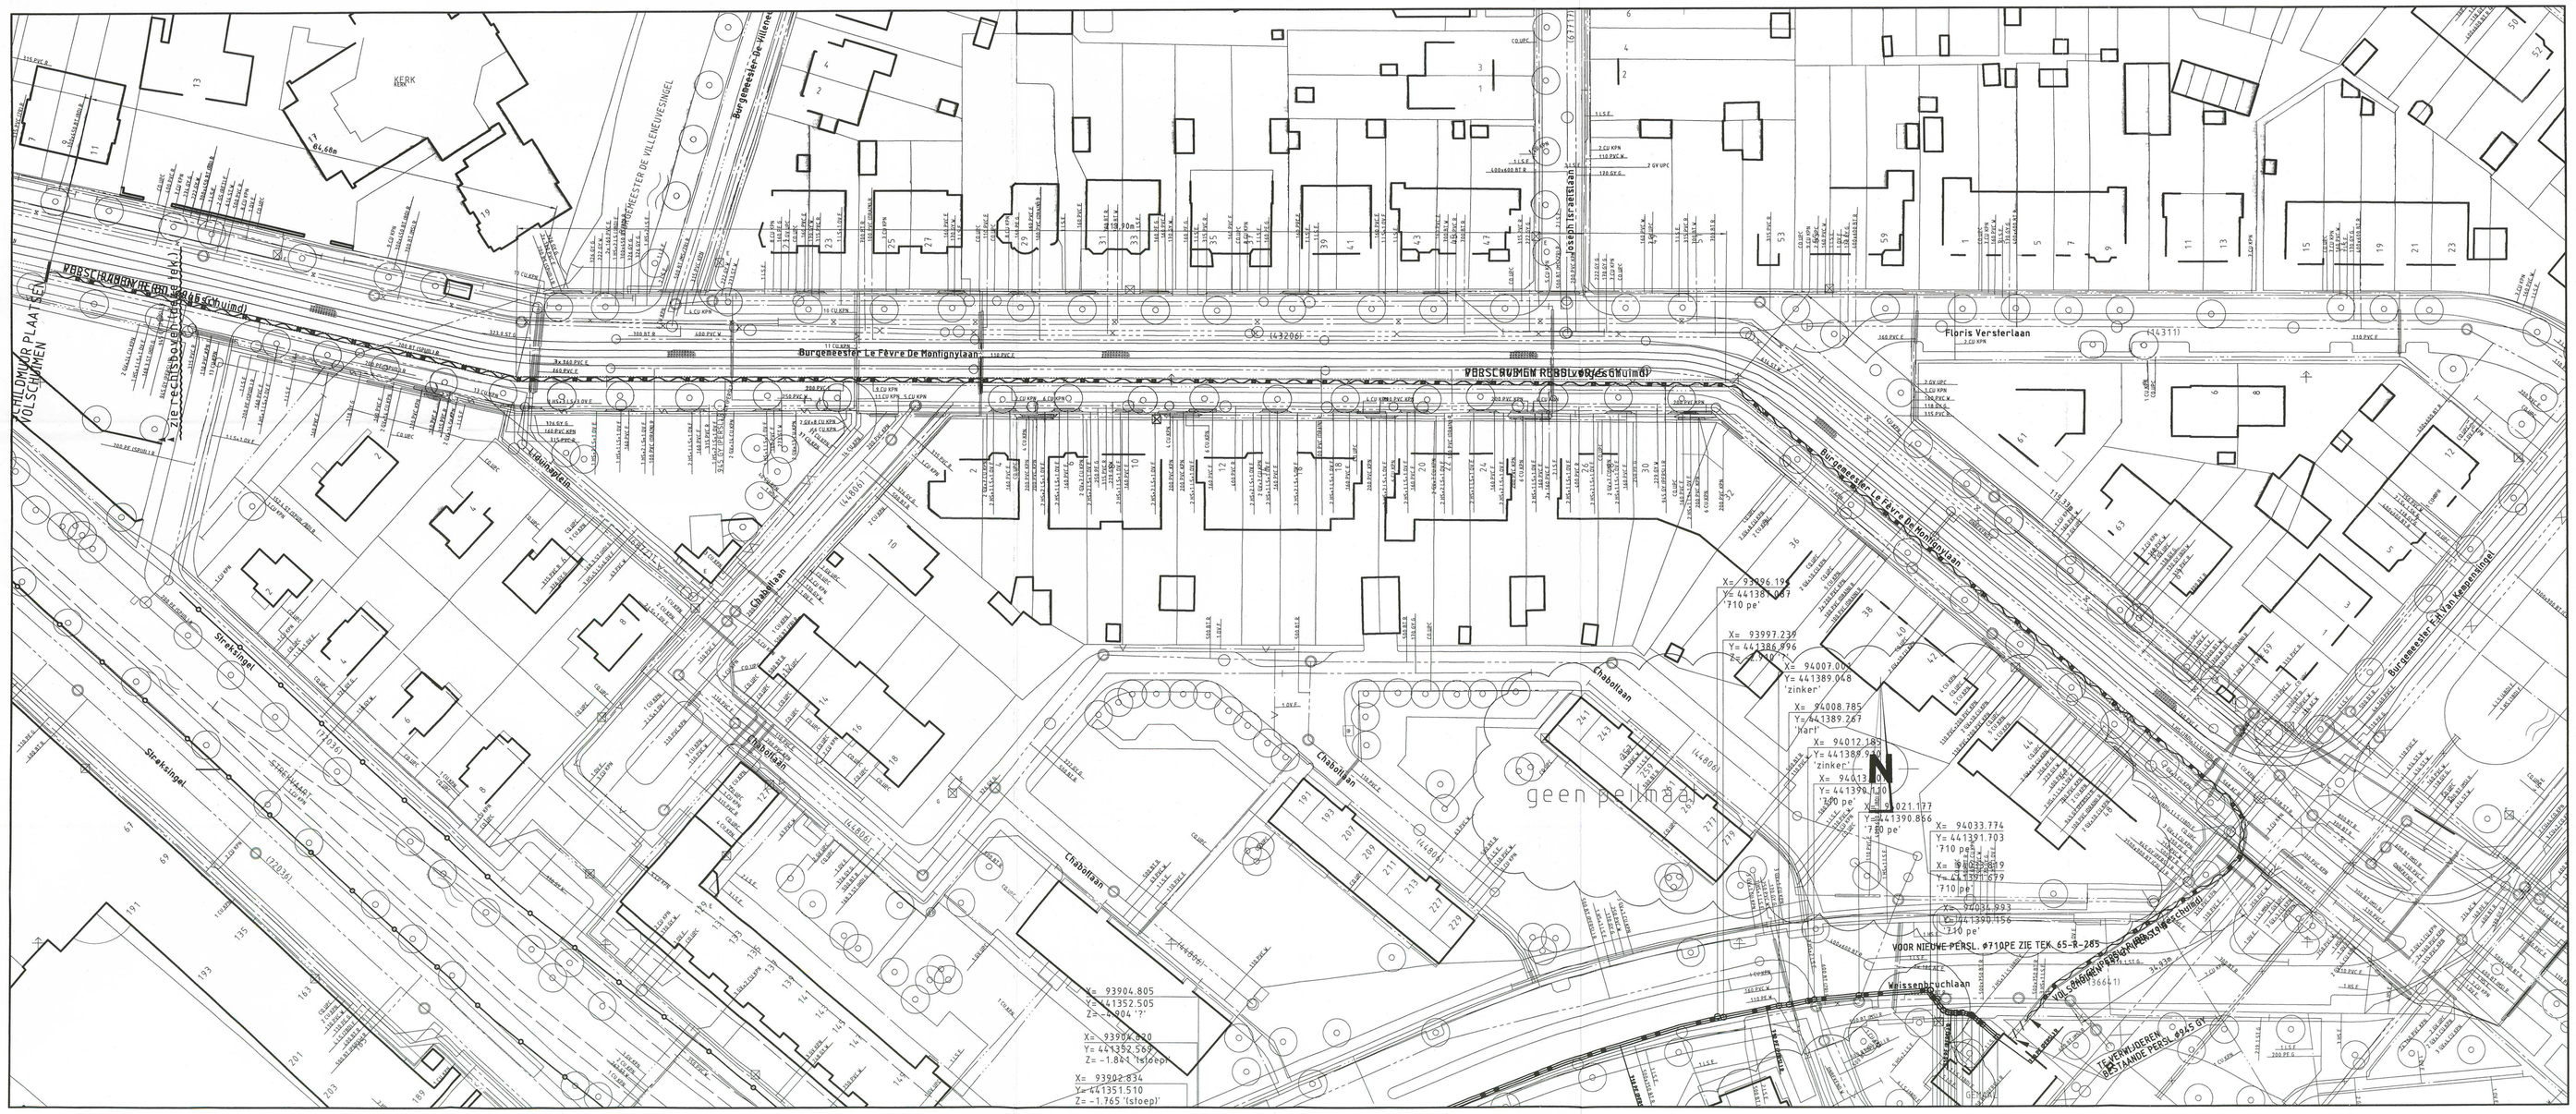
Burgemeester Le Fèvre de Montignylaan
Floris Versterlaan
Burgemeester De Villeneuvesingel
Straatsingel
Straatsingel
Straats