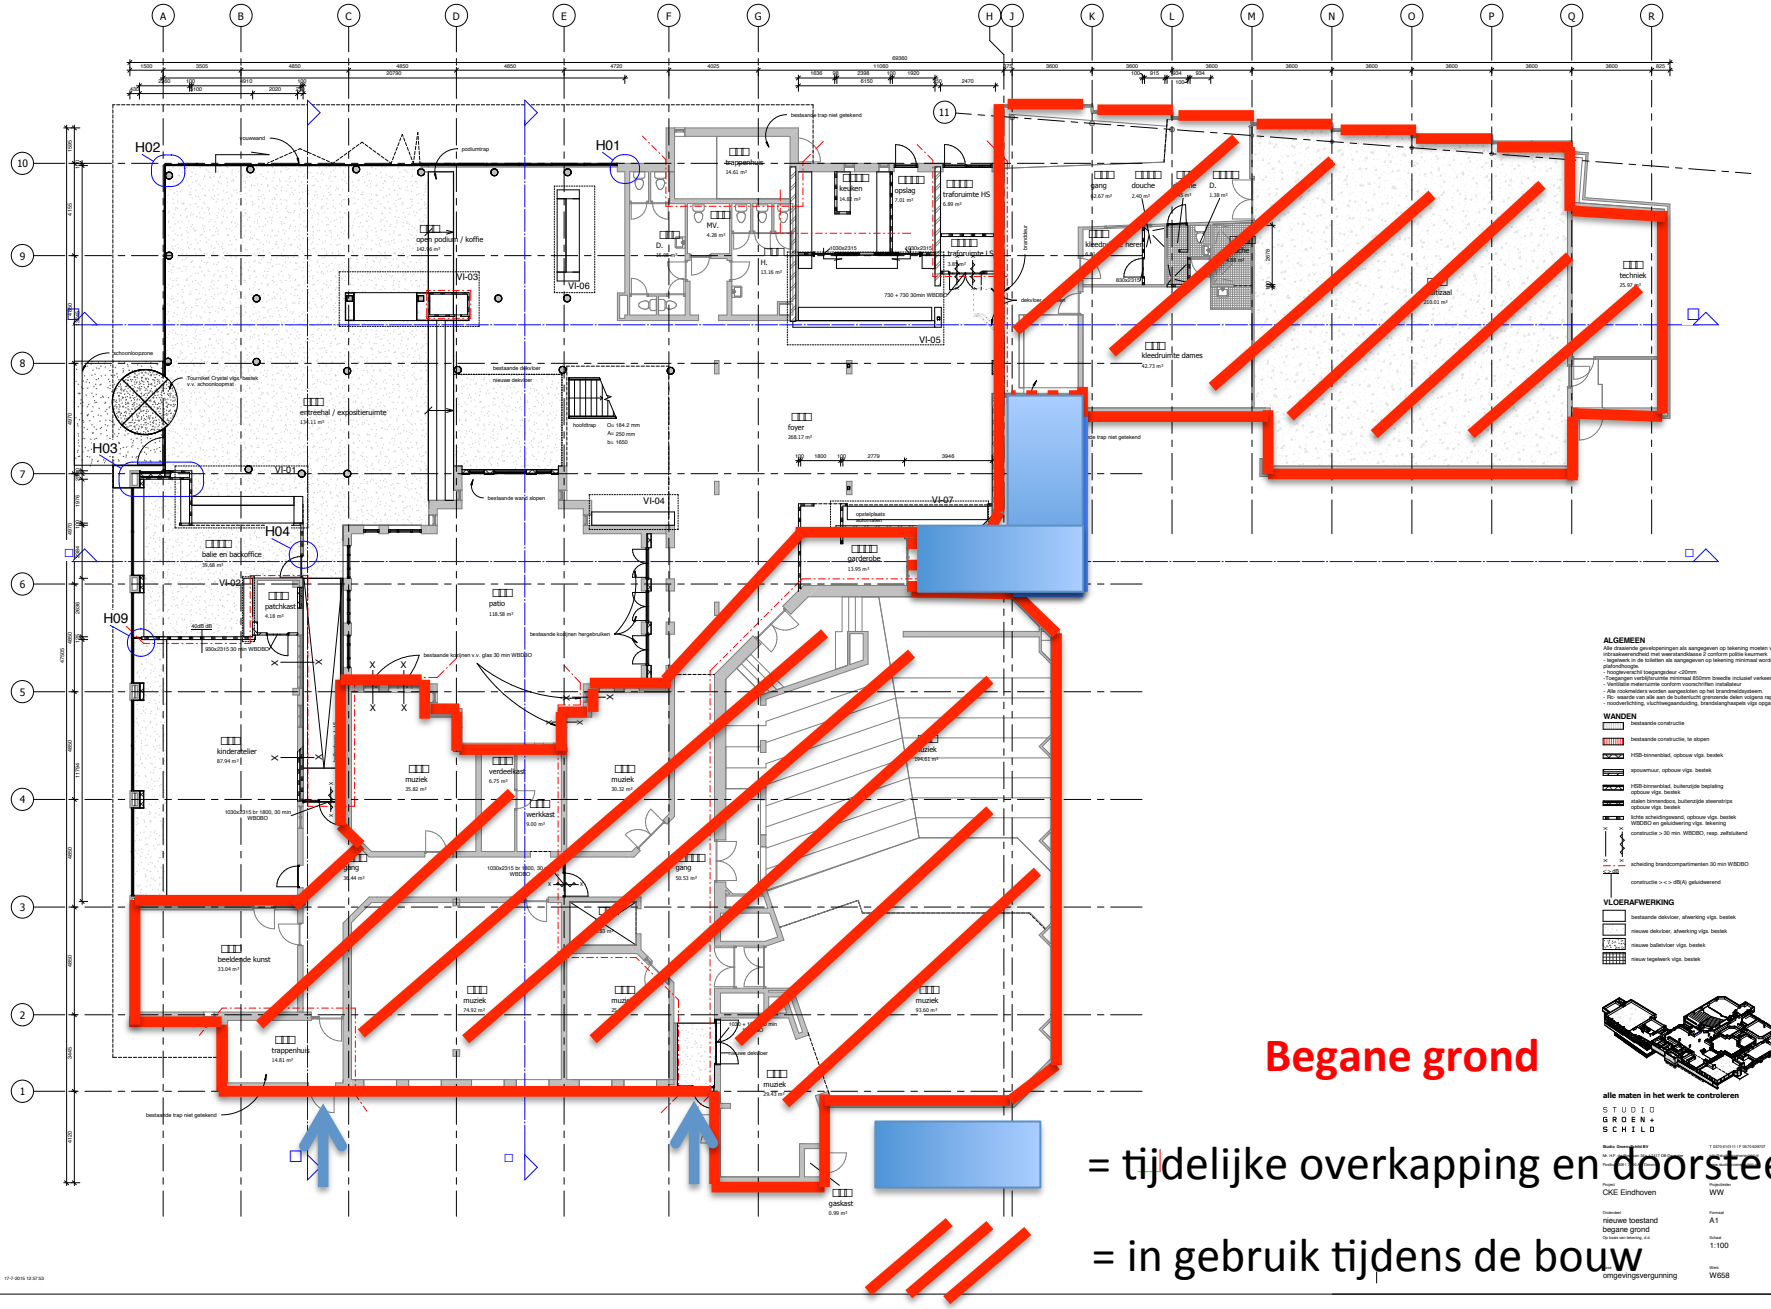
Begane grond
= tijdelijke overkapping en doorsteek
= in gebruik tijdens de bouw
ALGEMEEN
WANDEN
VLOERAFWERKING
alle maten in het werk te controleren
STUDIO GROEN+SCHILD
CKE Eindhoven
WW
16 07 15
nieuwe toestand begane grond
A1
1:100
DEFINITIEF
omgevingsvergunning
W658
OV_PLG_N00

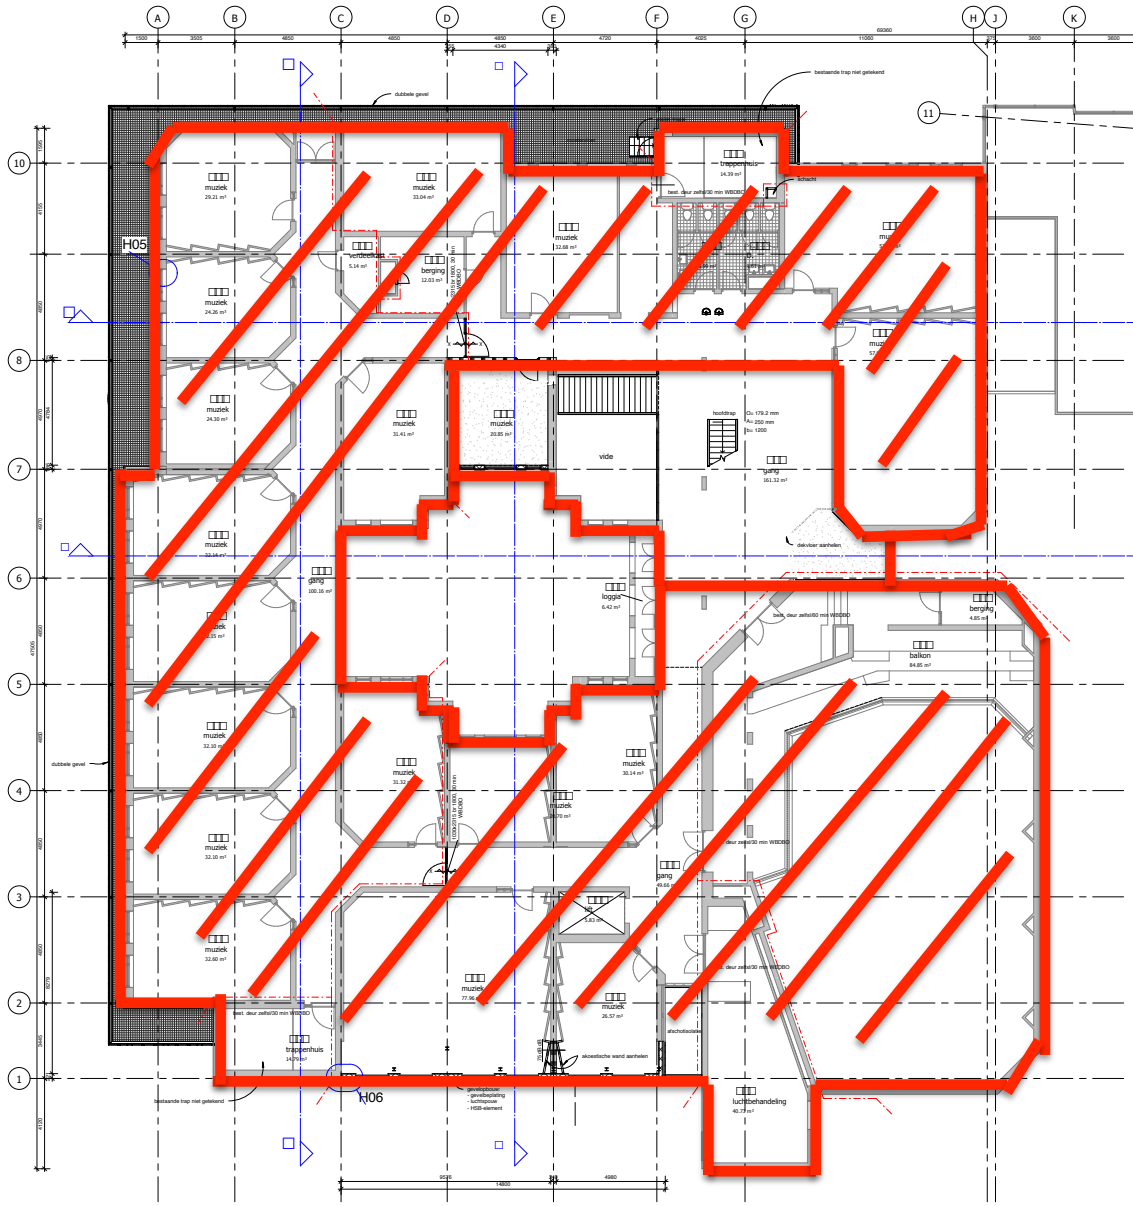

ALGEMEEN

Alle draaiende gevelopeningen als aangegeven op tekening moeten voldoen aan inbraakwerendheid met weerstandklasse 2 conform politie keurmerk
- tegelwerk in de toiletten als aangegeven op tekening minimaal worden belegd tot plafondhoogte
- hoogteverschil toegangsdeur <20mm
- Toegangen vertrijdruimte minimaal 850mm breedte inclusief verkeersruimten.
- Alle ruimten worden voorzien van een mechanisch ventilatiesysteem.
- Alle rookmelders worden aangesloten op het brandmeldsysteem.
- Rc- waarde van alle aan de buitenlucht grenzende delen volgens rapport bouwfysisch adviseur
- noodverlichting, vluchtwegaanduiding, brandalarmhaspels vlgs opgave installatieadviseur

WANDEN

VLOERAFWERKING

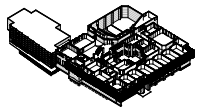

alle maten in het werk te controleren

STUDIO GROEN+SCHILD

Studio Groen+Schild BV
Mr. H.P. de Bontlaan 30a | 7417 DB Deventer
Postbus 3061 7500 AM Enschede

T 0570 615111 | F 0570 638757
info@studiogroenenschild.nl
www.studiogroenenschild.nl

Project: CKE Eindhoven
Projectleider: WW
Datum: 16 07 15
Onderdeel: nieuwe toestand eerste verdieping
Op basis van tekening: n.v.t.
Formaat: A1
Gewijzigd:
Schaal: 1:100
Status: DEFINITIEF
Fase: omgevingsvergunning
Werk: W658
Tekening: OV_PLG_N01

1e verdieping

= in gebruik tijdens de bouw