


VERKLARING

- | | |
|-------------------------------------------------------|------------------------------------------|
| Bebouwing (opgeleverd) door ontwikkel. blok C en D | Haag (gereed) door ontwikkelaar school |
| Buitenruimte (opgeleverd) door ontwikkel. blok C en D | Buitenruimte (gereed) door S&R |
| Bebouwing (in aanbouw) door ontwikkel. blok C en D | Sportvelden (gereed) door S&R |
| Buitenruimte (in aanleg) door ontwikkel. blok C en D | Def. woon- / werkverk. (gereed) door OBR |
| Bebouwing (opgeleverd) | Tijdelijke verharding (gereed) door OBR |
| Buitenruimte (opgeleverd) door ontwikkel. school | Gras (gereed) door OBR |
| Buitenruimte (in aanleg) door ontwikkel. school | Haag (gereed) door OBR |

- | |
|-----------------------------------------|
| Grastegels (gereed) door OBR |
| Dam (gereed) door OBR |
| Voetpad (gereed) door OBR |
| Fietsroute (gereed) door OBR |
| Tijdelijk bouwverkeer (gereed) door OBR |
| Brug in aanbouw door OBR |
| Brug gereed door OBR |

- | |
|------------------------------------------------------------|
| Hoofdroute in asfalt |
| Water |
| Gereed volgens aangegeven data |
| Werkzaamheden t.b.v. wnrf F3 |
| - + - + - Tijdelijk- / bouwhek |
| - + - x - Tijdelijk bouwhek bruggenbouw |
| - - - - - Definitief hek |
| - - - - - Uitgiftegrens |
| - - - - - Tijdelijk hek en/of om te bouwen naar definitief |

| | | |
|---|----------------|--------------------------|
| Nesselande Rotterdam | CONCEPT | Formaat : A3 |
| | | Getekend : A.L. Dengkeng |
| | | Datum : 06-02-2012 |
| Opleverschema deelplan 6.3, blok C en D Bestaande situatie incl. te verrichten werkzaamheden | | |

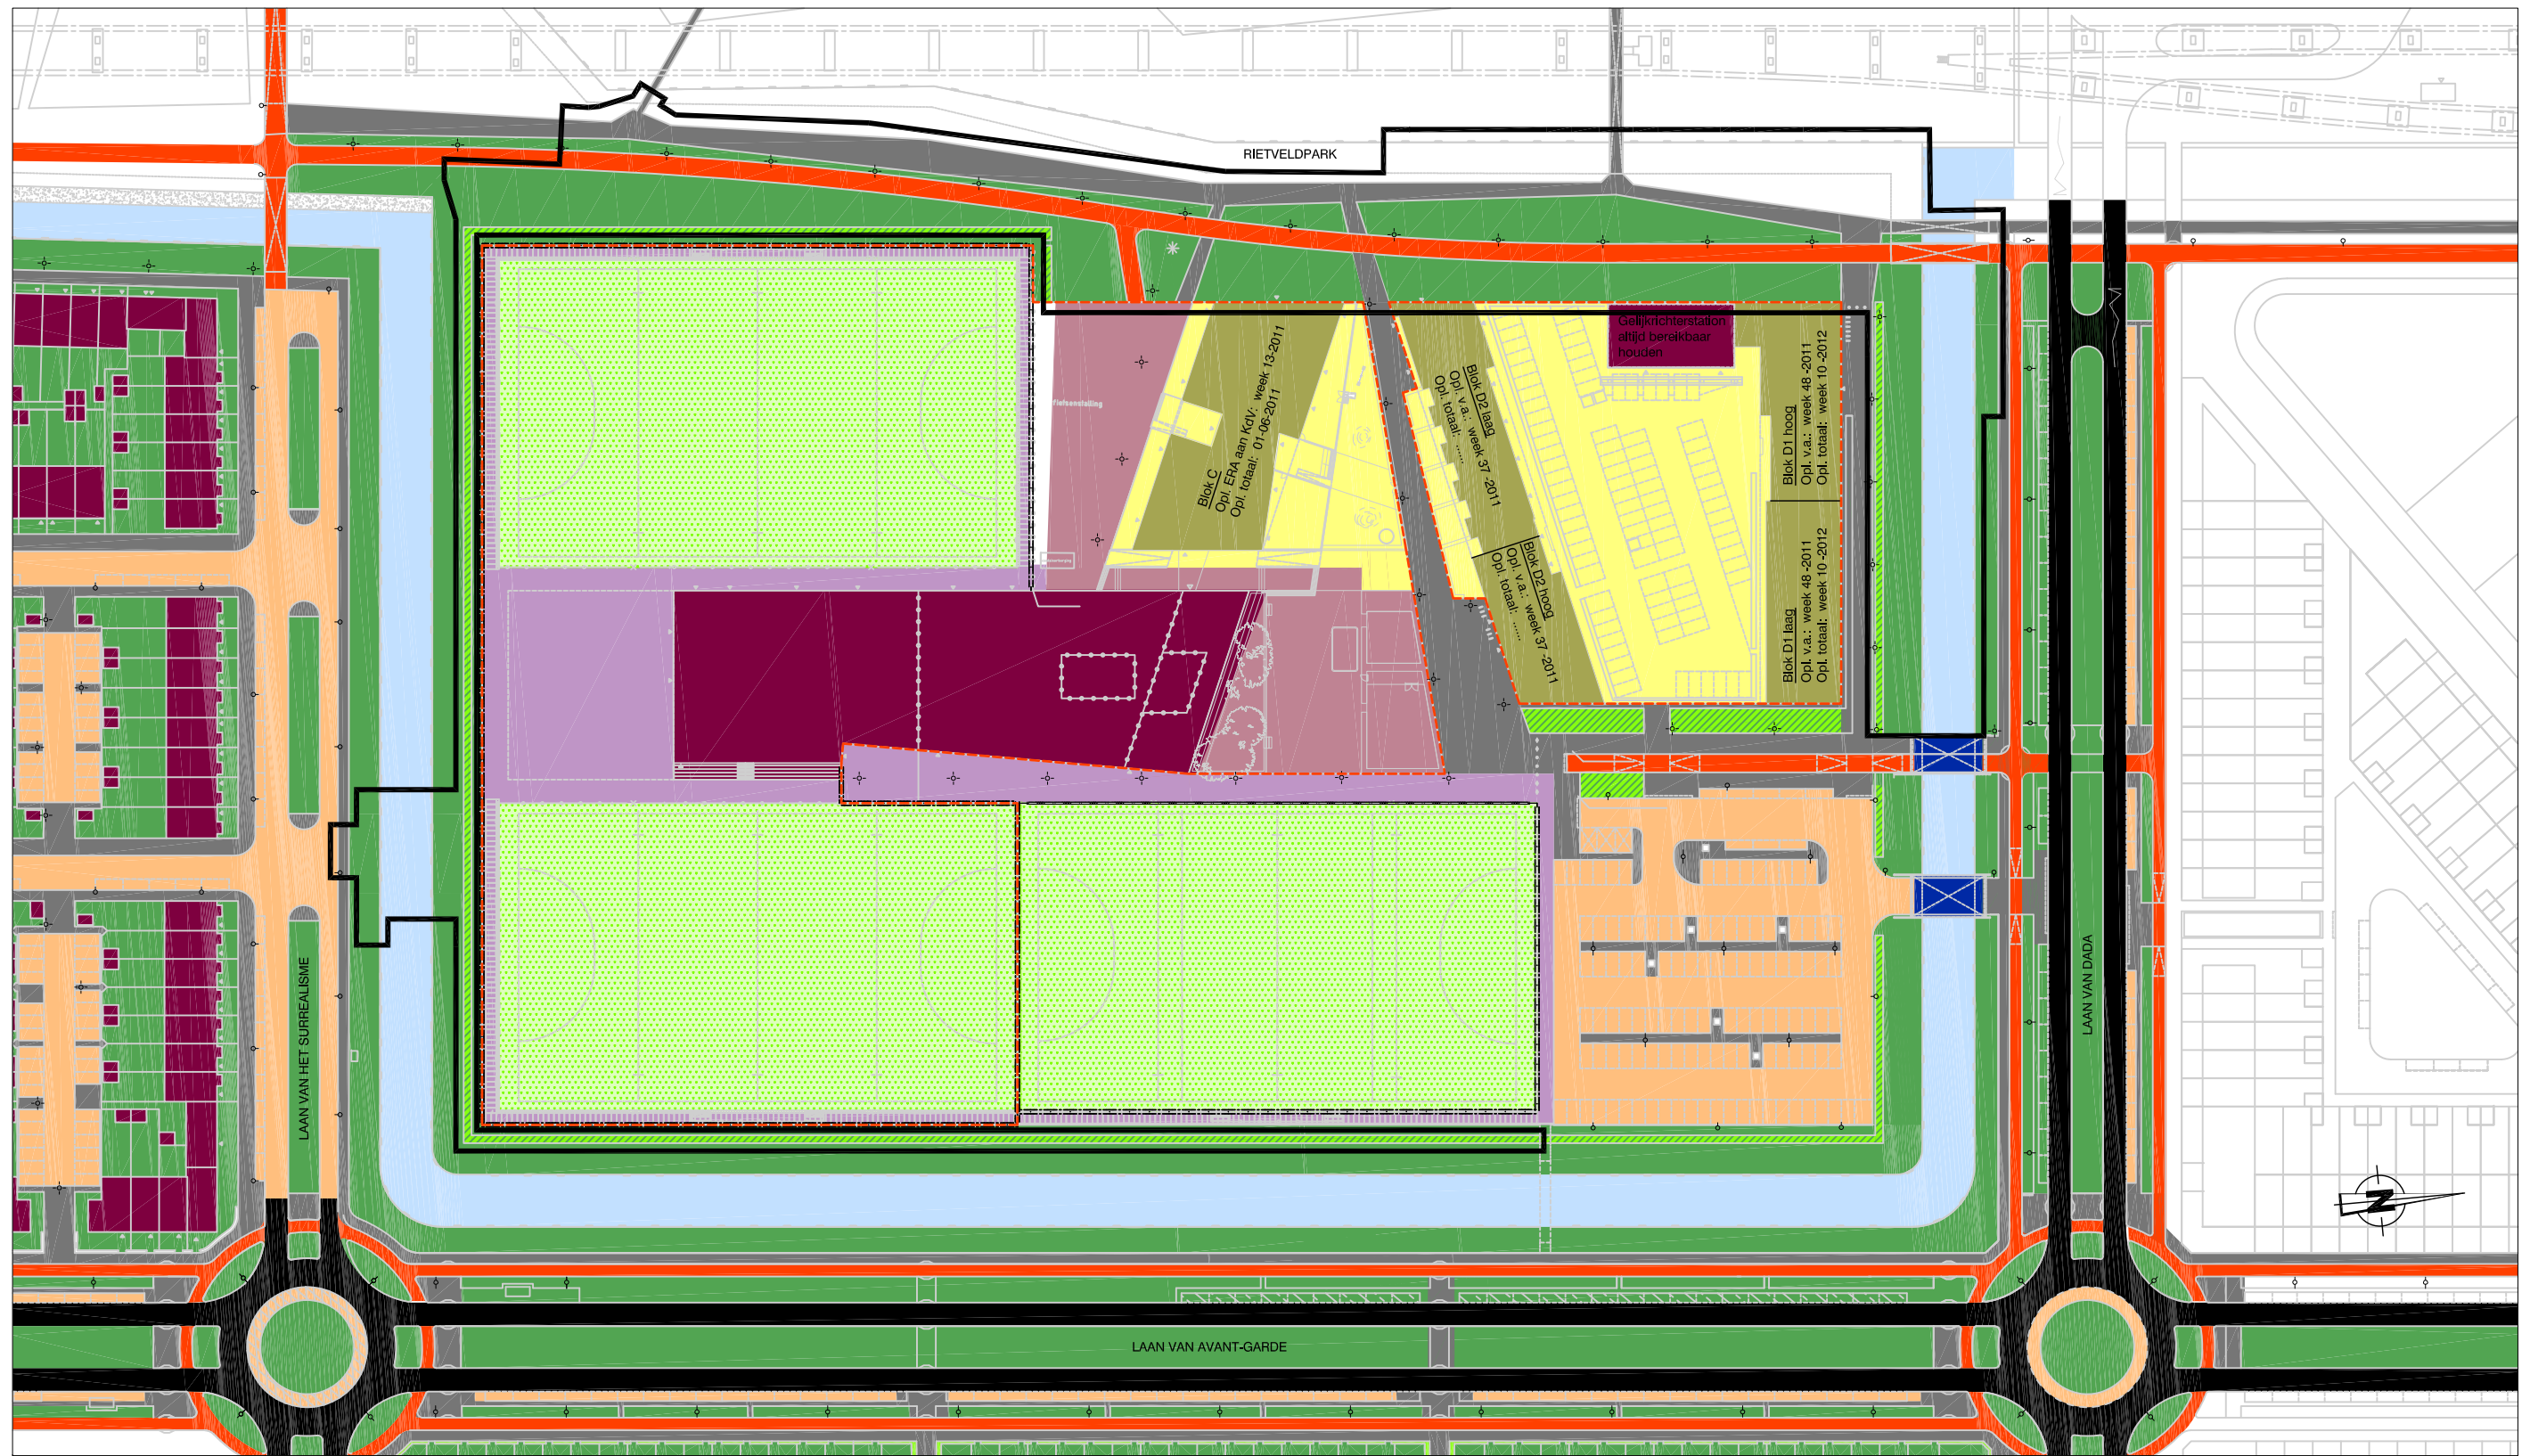

VERKLARING

| | |
|-------------------------------------------------------|------------------------------------------|
| Bebouwing (opgeleverd) door ontwikkel. blok C en D | Haag (gereed) door ontwikkelaar school |
| Buitenruimte (opgeleverd) door ontwikkel. blok C en D | Buitenruimte (gereed) door S&R |
| Bebouwing (in aanbouw) door ontwikkel. blok C en D | Sportvelden (gereed) door S&R |
| Buitenruimte (in aanleg) door ontwikkel. blok C en D | Def. woon- / werkverk. (gereed) door OBR |
| Bebouwing (opgeleverd) | Tijdelijke verharding (gereed) door OBR |
| Buitenruimte (opgeleverd) door ontwikkel. school | Gras (gereed) door OBR |
| Buitenruimte (in aanleg) door ontwikkel. school | Haag (gereed) door OBR |

| |
|-----------------------------------------|
| Grastegels (gereed) door OBR |
| Dam (gereed) door OBR |
| Voetpad (gereed) door OBR |
| Fietsroute (gereed) door OBR |
| Tijdelijk bouwverkeer (gereed) door OBR |
| Brug in aanbouw door OBR |
| Brug gereed door OBR |

| |
|------------------------------------------------------------|
| Hoofdroute in asfalt |
| Water |
| Gereed volgens aangegeven data |
| Werkzaamheden t.b.v. wnrf F3 |
| - + - + - Tijdelijk- / bouwhek |
| - + - x - Tijdelijk bouwhek bruggenbouw |
| - - - - - Definitief hek |
| - - - - - Uitgiftegrens |
| - - - - - Tijdelijk hek en/of om te bouwen naar definitief |

Nesselande
Rotterdam

CONCEPT

Formaat : A3

Getekend : A.L. Dengkeng

Datum : 06-02-2012

Opleverschema deelplan 6.3, blok C en D
Eind situatie