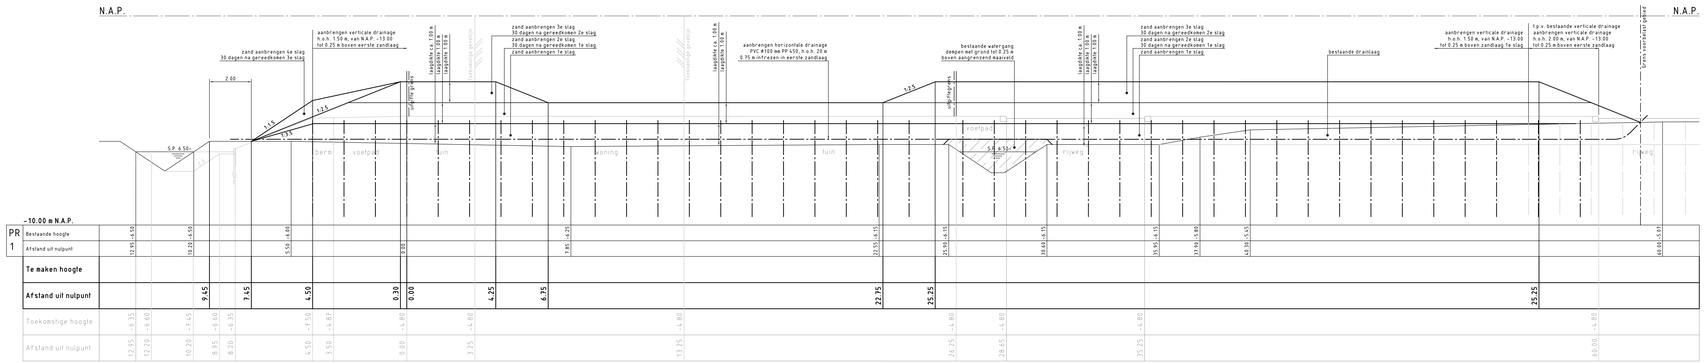

PROFIEL 1-1
SCHAAL 1:100

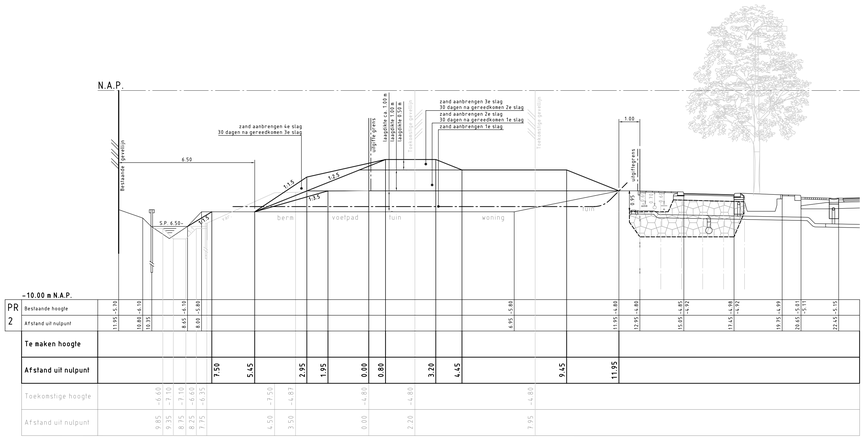

PROFIEL 2-2
SCHAAL 1:100

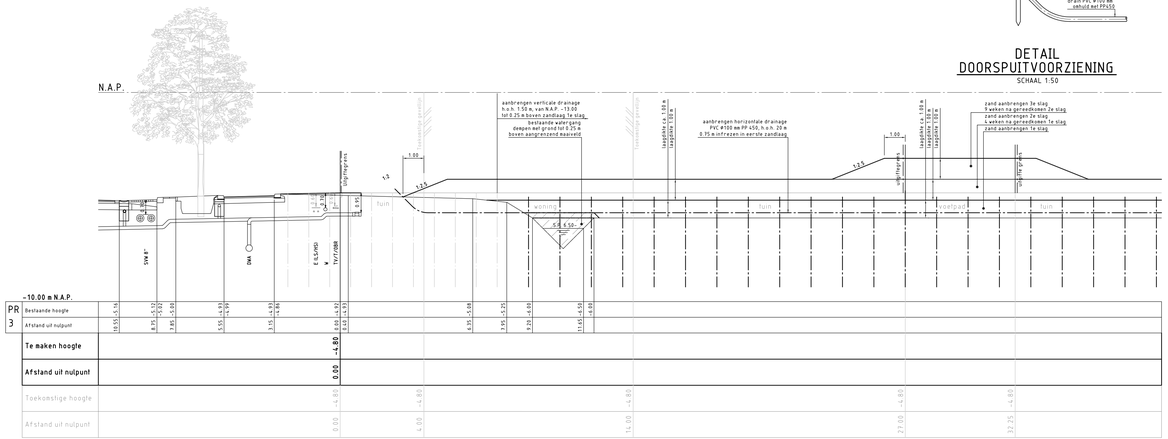

PROFIEL 3-3
SCHAAL 1:100

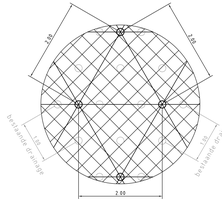

DETAIL STRAMIEN VERTICALE DRAINAGE
SCHAAL 1:50

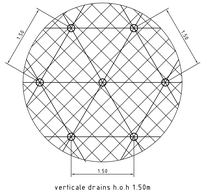

DETAIL STRAMIEN VERTICALE DRAINAGE
SCHAAL 1:50

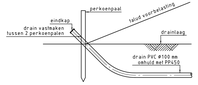

DETAIL DOORSPUITVOORZIENING
SCHAAL 1:50

OVERZICHT NESSELANDE

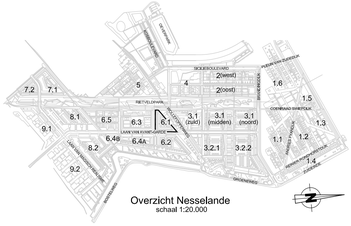

VERKLARING

- bestaande toestand
- best. toestand, die vervalt
- te maken toestand
- toekomstige toestand
- bestaand gebouw
- best. gebouw dat vervalt
- overbouwing
- nieuw gebouw (gepland)
- as, of meetlijn met meetpunt
- hekwerk/haag
- uitgiftegrens
- vastgestelde hoogte
- hijbelijke hoogte
- gemeentegrens
- verkiezingsgrens
- fusieringsgrens
- water
- gras
- beplanting
- bestaande boom
- toekomstige boom
- te verwijderen boom
- talud
- bestaande beschoeiing
- nieuwe beschoeiing
- bestaande waterkering
- best-waterkering, die vervalt
- nieuwe waterkering
- hijbelijke waterkering
- leidingstrook
- spanmast RET/spanmast RET met ov
- paal voor signalisatie/lichtmast
- verkeersbord bestaand/nieuw
- geleiderail
- keerwand/damwand
- peilbuis
- bouwrijp te maken terrein
- bestaande drainering met drainput
- te leggen drainering met drainput
- verticale drainage (oppervlak)
- verticale drainage (doorsnede)
- ophoging/aanvulling
- ontgraving/afgraving
- rakbaak
- geplande boring
- uitgevoerde boring
- geplande peilbuis
- aangebrachte peilbuis
- geplande sondering
- uitgevoerde sondering
- perceelsgrens
- 1335 perceelnummer
- bestaande fundering van lichte ophaalgebruiken uitgevoerd in blies

SITUATIE

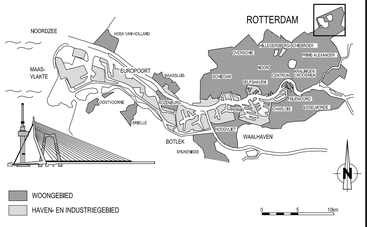

VERSIE

f	BESTEKTEKENING		
e			
d			
c			
b			
a	Eerste uitgave	L.L. van Doorn	06-02-2012
Versie	Omschrijving	Tekenaar	Datum

Bestandsnaam : 68-G-1521TM1524.DWG | Projectcode : KNL427V | Vervolg blg. :

Gemeente Rotterdam
Gemeentewerken
Ingenieursbureau

Galvanistraat 15
Postbus 6633
3002 AP ROTTERDAM
Telefoon : 010 489 3540
Telefax : 010 489 7931

PRINS ALEXANDER

NESSELANDE
DEELGEBIED 6.1
GROOTGRONDVERZET
GRONDWERK
PROFIELEN

Behoort bij : Bestek	Nummer : 1-010-12		
Geografische code :			
Formaat : A0	Blad	van	
Schaal : 1:500	Bladen		
Getekend : L.L. van Doorn	Gecontroleerd : M.J.W. Blokland	Geautoriseerd : J.T. van Veen	Tekeningnr. : 68 - G - 1524 a
Datum	Paraaf/Datum	Paraaf/Datum	Wijzigingscode Soort Volgno. Ver.

M:\GWR-STADNOORD\NESSELANDE\DEELGEBIED_6\GROTGRONDVERZET_6\OORBELASTING DEELGEBIED 6.1\2_VOORBEREIDINGS_PROJECTRESULTATEN\TEKENINGEN