




OVERZICHT

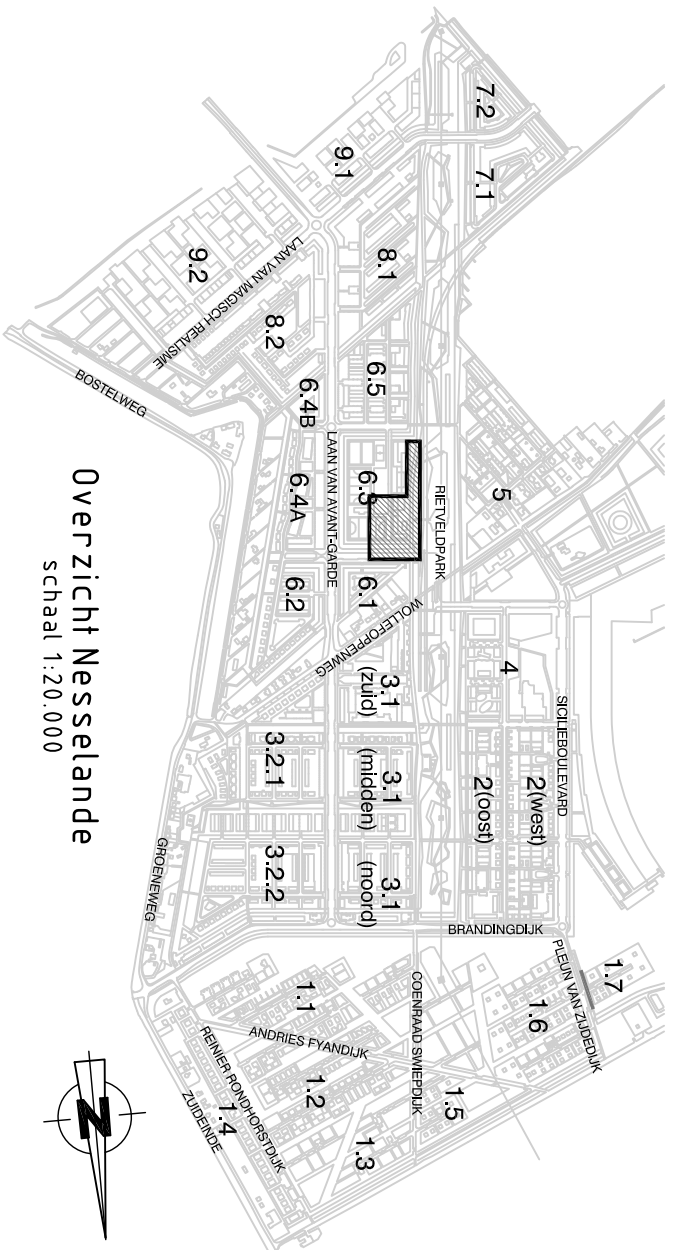

VERKLARING

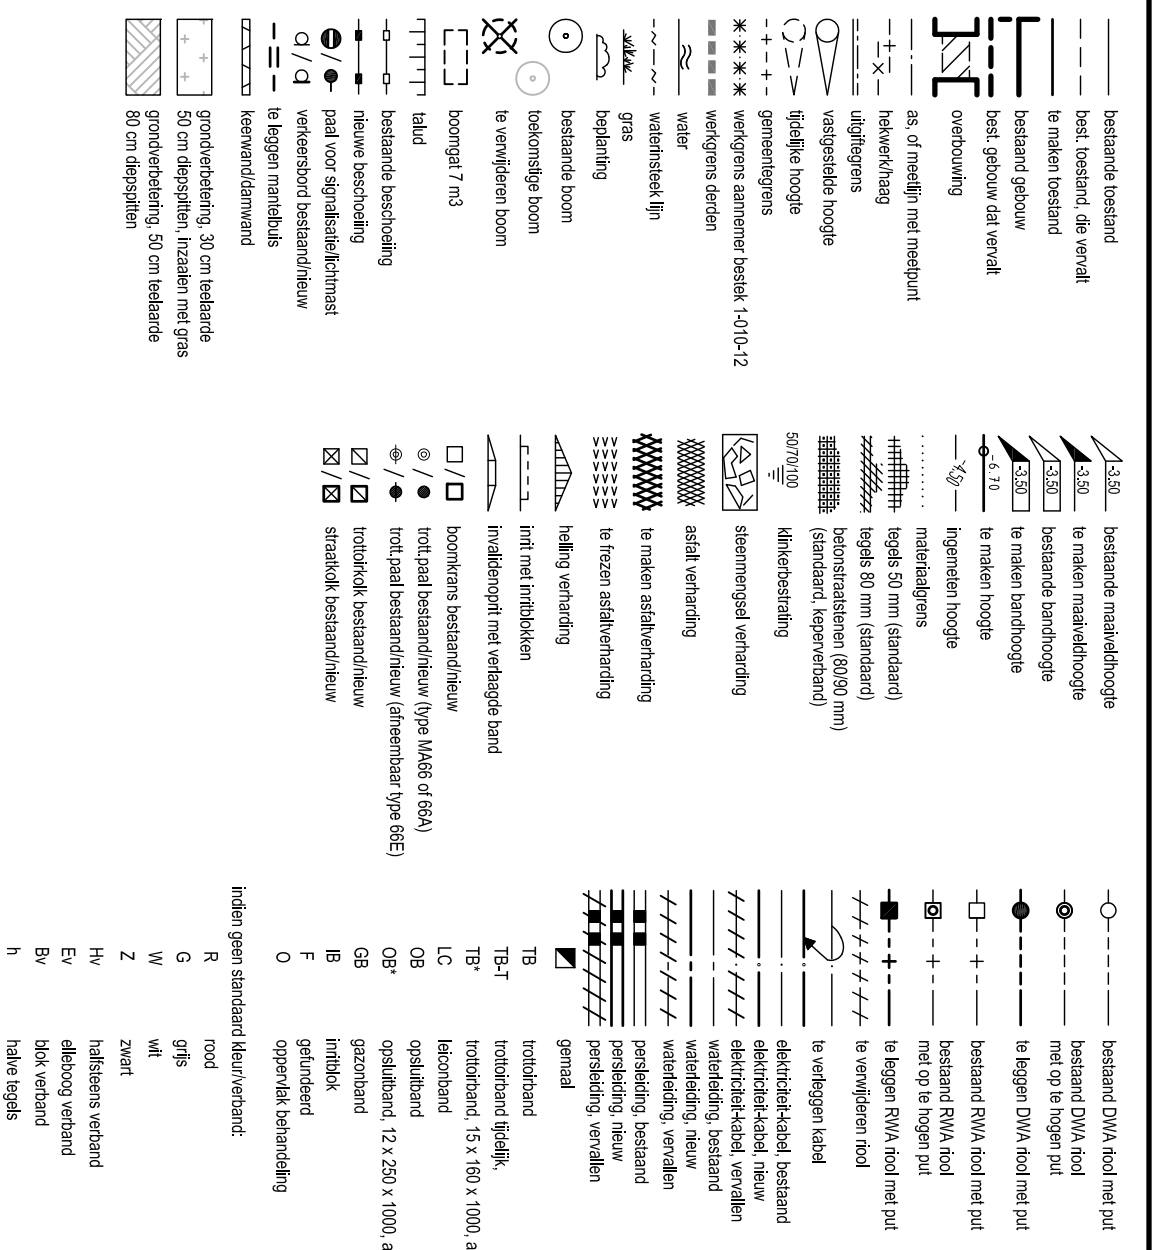

SITUATIE

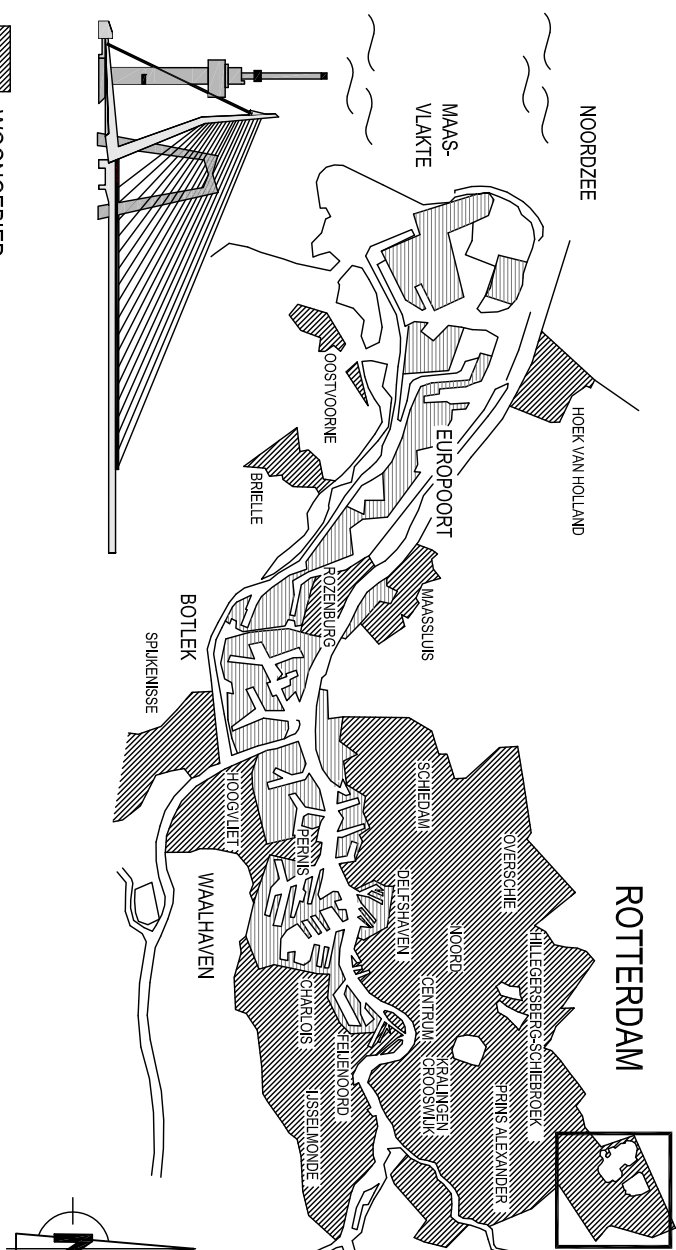

VERSIE

f					
e					
d					
c					
b					
a					
8					
7					
6					
5					
4					
3					
2					
1					

Gemeente Rotterdam
Imperiumbureau

PRINS ALEXANDER
NESSELANDE
WOONRIJP DEELGEBIED 6.3 FASE 3

WEGENBOUW BESTAANDE SITUATIE TEKENING	Ontwerper: M.J.W. Bokland	Opsteller: J.T. van Veen	Schaal: 1:250	Blad: 8
WEGENBOUW BESTAANDE SITUATIE TEKENING	Ontwerper: M.J.W. Bokland	Opsteller: J.T. van Veen	Schaal: 1:250	Blad: 8