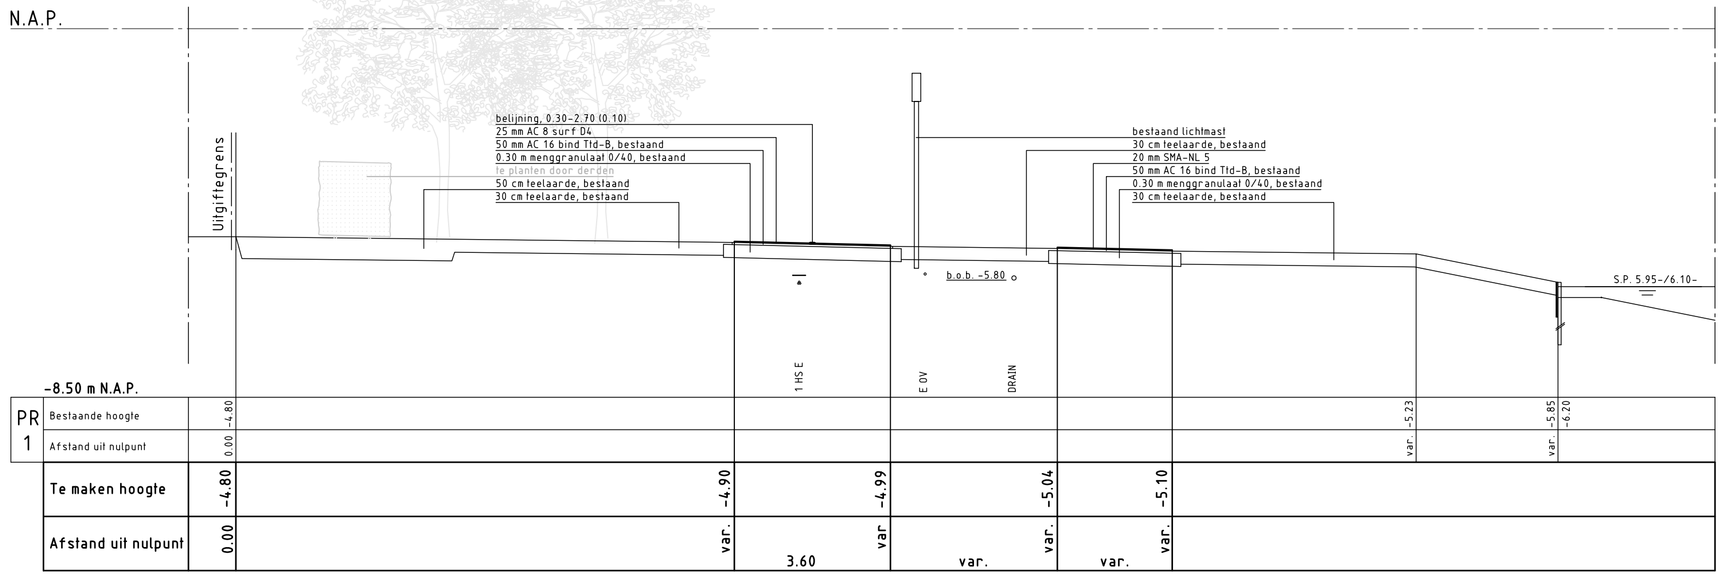

PROFIEL 1-1
SCHAAL 1:100

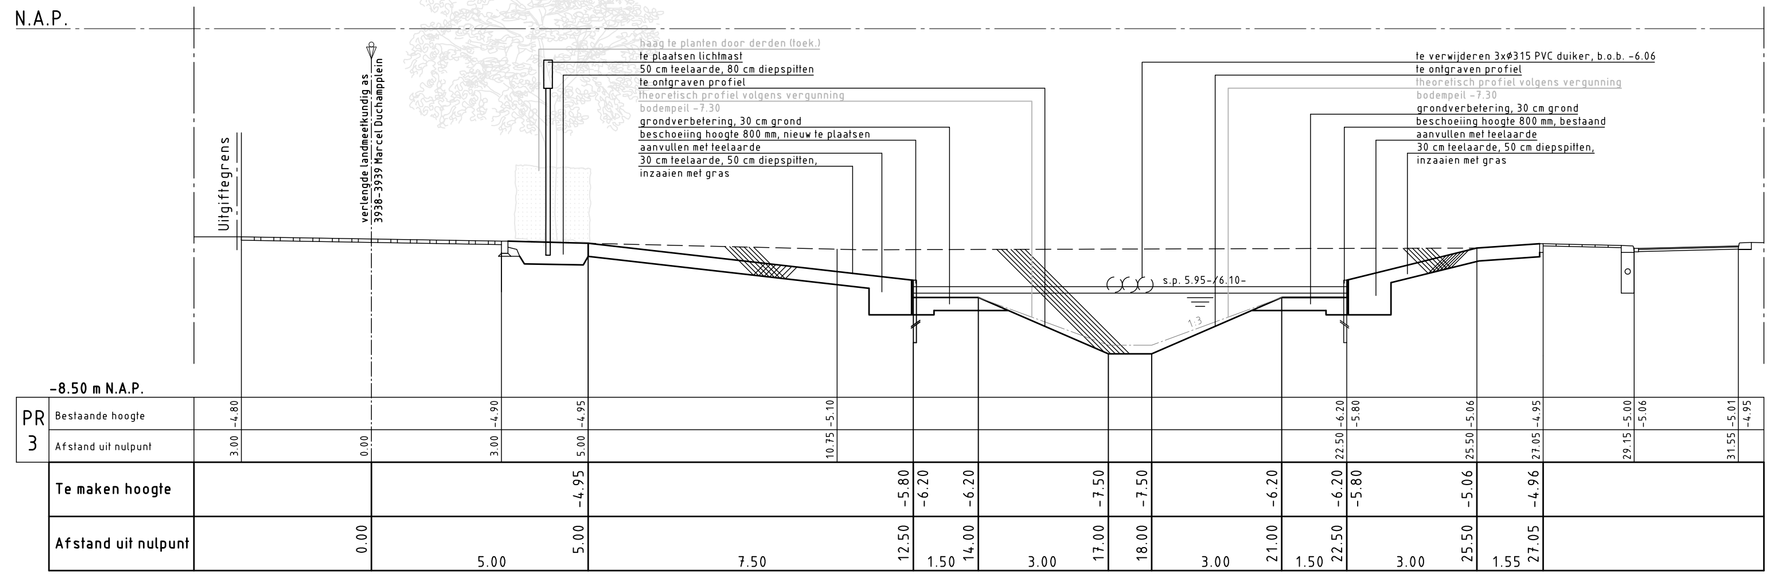

PROFIEL 3-3
SCHAAL 1:100

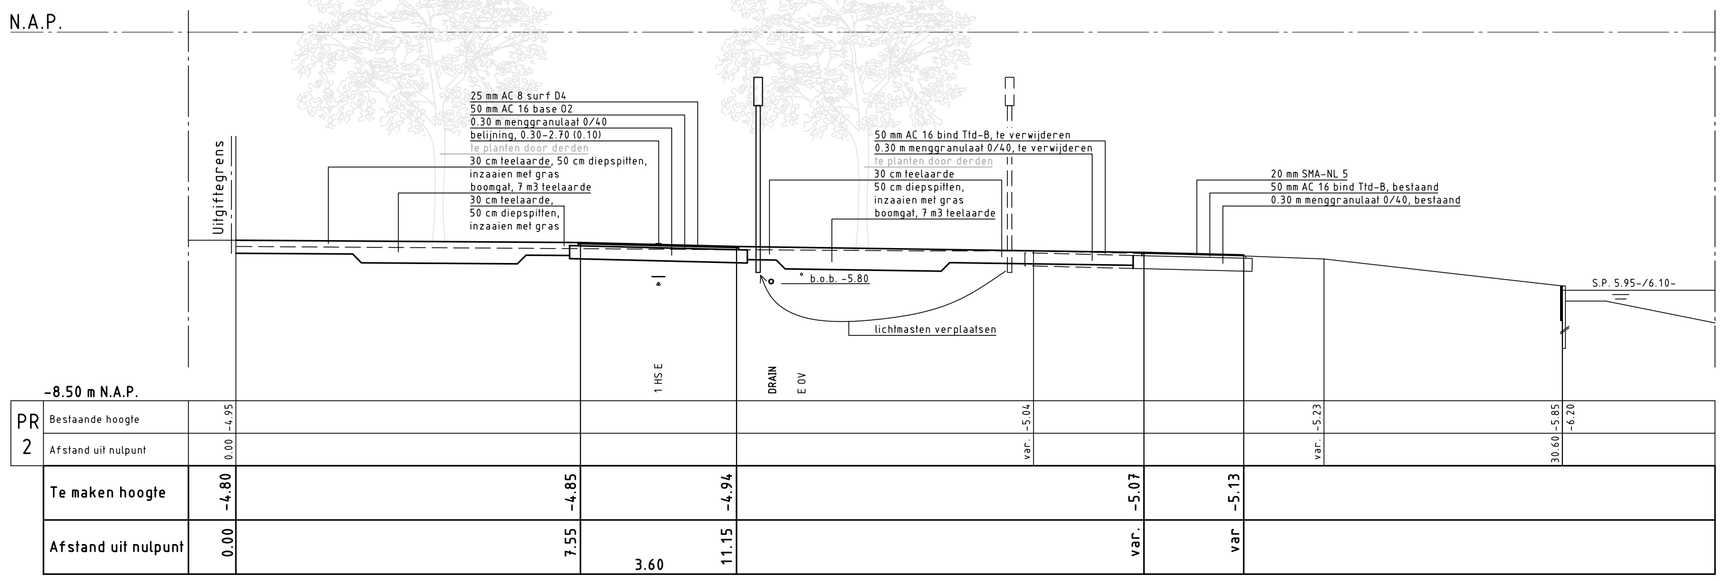

PROFIEL 2-2
SCHAAL 1:100

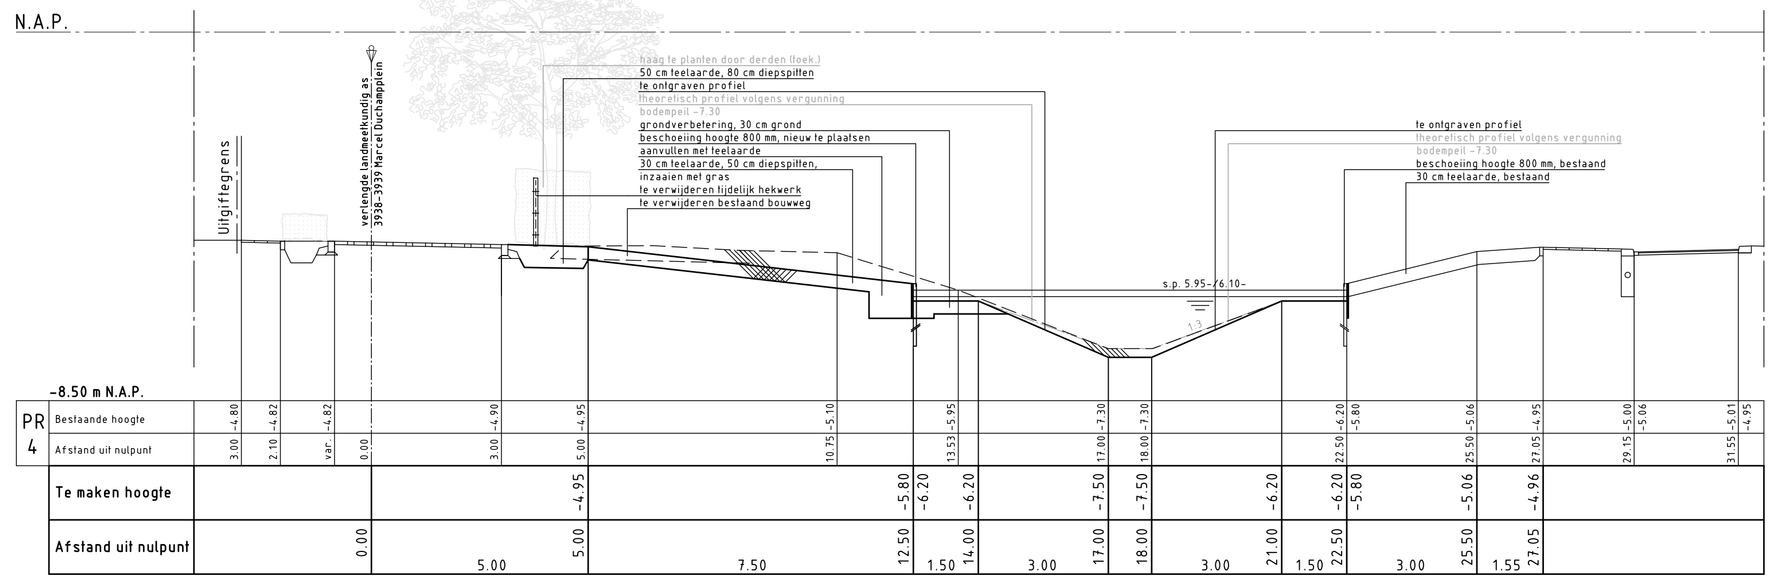

PROFIEL 4-4
SCHAAL 1:100

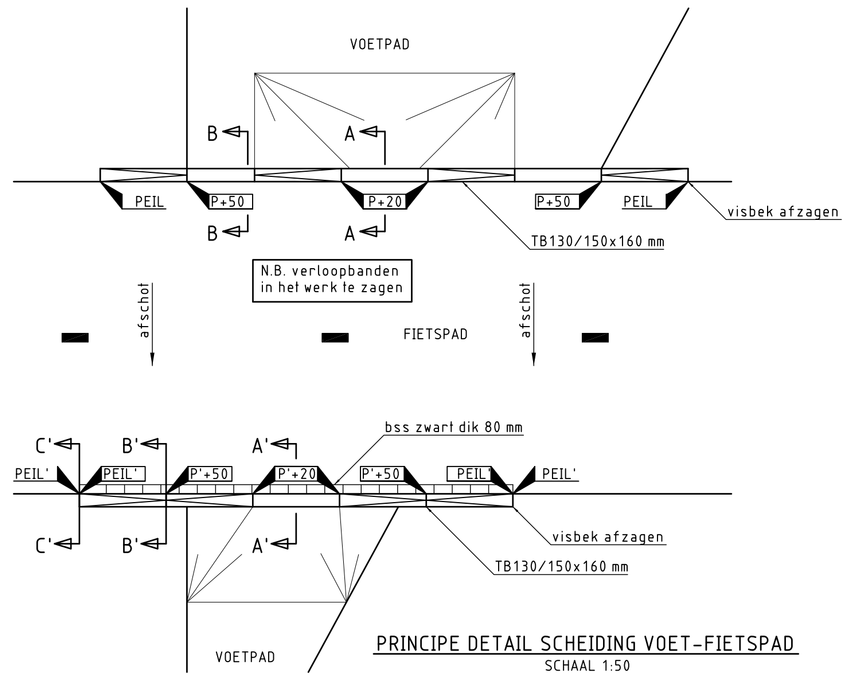

PRINCIPE DETAIL SCHEIDING VOET-FIETSPAD
SCHAAL 1:50

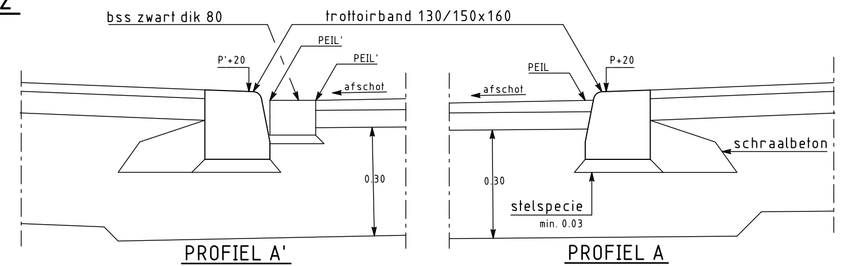

PROFIEL A'
SCHAAL 1:10

PROFIEL A
SCHAAL 1:10

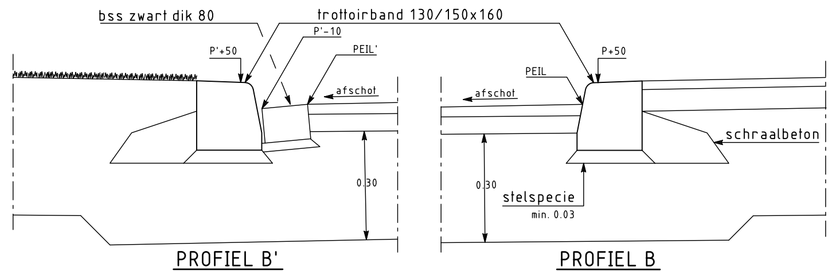

PROFIEL B'
SCHAAL 1:10

PROFIEL B
SCHAAL 1:10

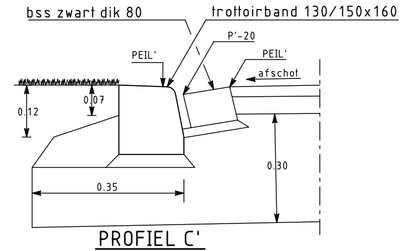

PROFIEL C'
SCHAAL 1:10

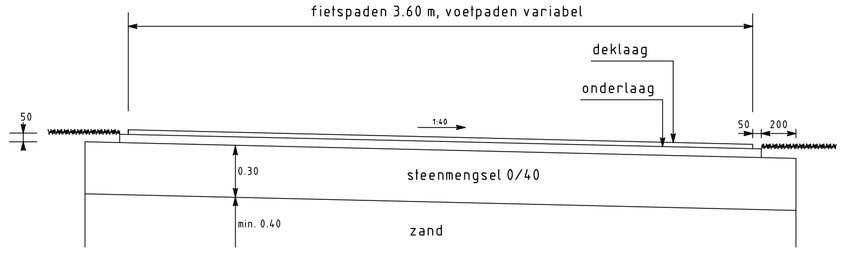

PRINCIPE DOORSNEDE VOET- EN FIETSPADEN RIETVELDPARK
SCHAAL 1:25

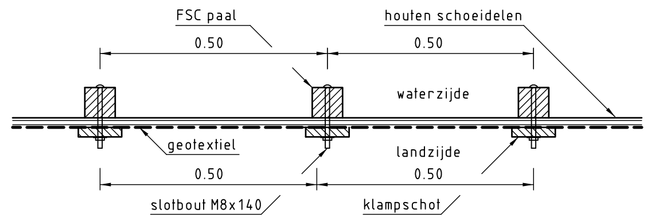

BOVENAANZICHT BESCHOEIING
SCHAAL 1:10

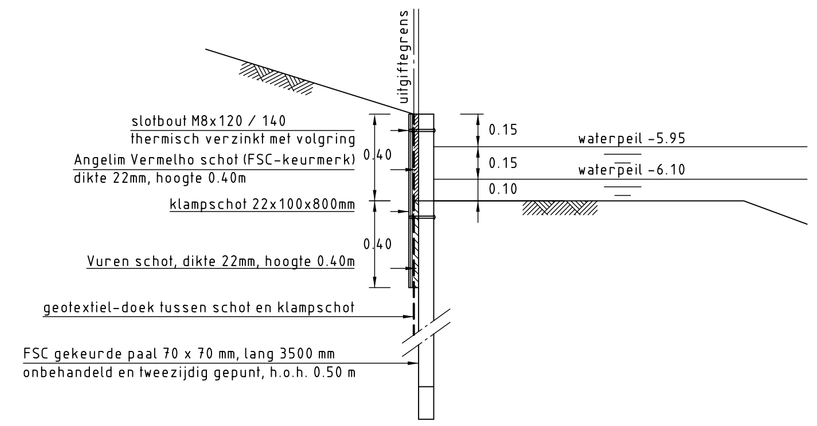

DETAIL BESCHOEIING HOOFDWATERGANG
GRENZEND AAN OPENBAAR GEBIED
SCHAAL 1:20

OVERZICHT

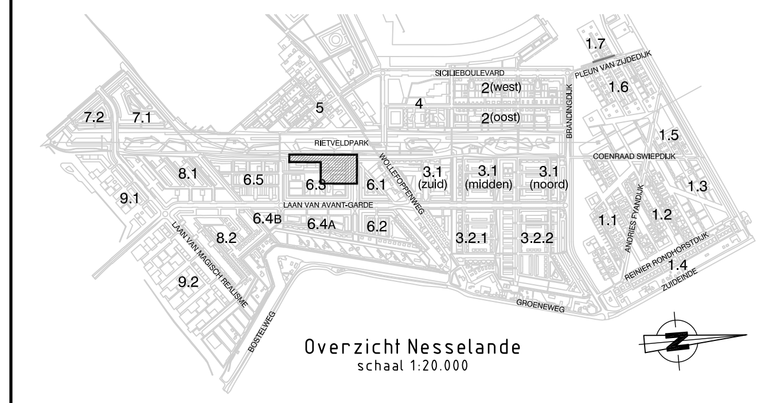

VERKLARING

- bestaande toestand
- best. toestand, dle vervalt
- te maken toestand
- bestaand gebouw
- best. gebouw dat vervalt
- overbouwing
- as, cf meetlijn met meetpunt
- hekwerkhaag
- uitgiftegrens
- vastgestelde hoogte
- tijdelijke hoogte
- gemeentegrens
- werkgrens
- water
- waterlinsteek lijn
- gras
- bepleiting
- bestaande boom
- toekomstige boom
- te verwijderen boom
- boomgat 7 m3
- talud
- bestaande beschoeiing
- nieuwe beschoeiing
- peil voor signaleringslichtmast
- verkeersbord bestaand/nieuw
- te leggen mantelbuis
- keerwandstamwaar
- grondverbetering, 30 cm teelaarde 50 cm diepspitten, inzaaien met gras
- grondverbetering, 50 cm teelaarde 80 cm diepspitten
- 0.00 bestaande maaiveldhoogte
- 0.00 te maken maaiveldhoogte
- 0.00 bestaande bandhoogte
- 0.00 te maken bandhoogte
- 0.00 te maken hoogte
- ingemeten hoogte
- matelaagpiens
- tegels 50 mm (standaard)
- tegels 80 mm (standaard)
- betonstraatstenen (80/60 mm) (standaard, keperverband)
- klinkerbestrating
- steenmengsel verharding
- asfalt verharding
- te maken asfaltverharding
- te frezen asfaltverharding
- helling verharding
- instr met antiblokken
- invalkoorsjnt met verlaagde band
- boomkrans bestaand/nieuw
- trott.paal bestaand/nieuw (type MA86 of 66A)
- trott.paal bestaand/nieuw (afneembaar type 66E)
- trottoirkolk bestaand/nieuw
- straatkolk bestaand/nieuw
- bestaand DWA riool met put
- bestaand DWA riool met op te hogen put
- te leggen DWA riool met put
- bestaand RWA riool met op te hogen put
- bestaand RWA riool met put
- te leggen RWA riool met put
- te verwijderen riool
- te verleggen kabel
- elektriciteit-kabel, bestaand
- elektriciteit-kabel, nieuw
- elektriciteit-kabel, vervallen
- waterleiding, bestaand
- waterleiding, nieuw
- waterleiding, vervallen
- perskleiding, bestaand
- perskleiding, nieuw
- perskleiding, vervallen
- gemaal
- TB trottoirband
- TB-T trottoirband tijdelijk,
- TB* trottoirband, 15 x 160 x 1000, antraciet
- LC lekcontband
- OB opkaltband
- OB* opkaltband, 12 x 250 x 1000, antraciet
- GB gazonband
- IB inritblok
- F gefundeerd
- O opperdak betrandeling

indien geen standaard kleurverband:

R	rood
G	grijs
W	wit
Z	zwart
Hv	halfsteens verband
Ev	elleboog verband
Bv	blok verband
h	halve tegels

SITUATIE

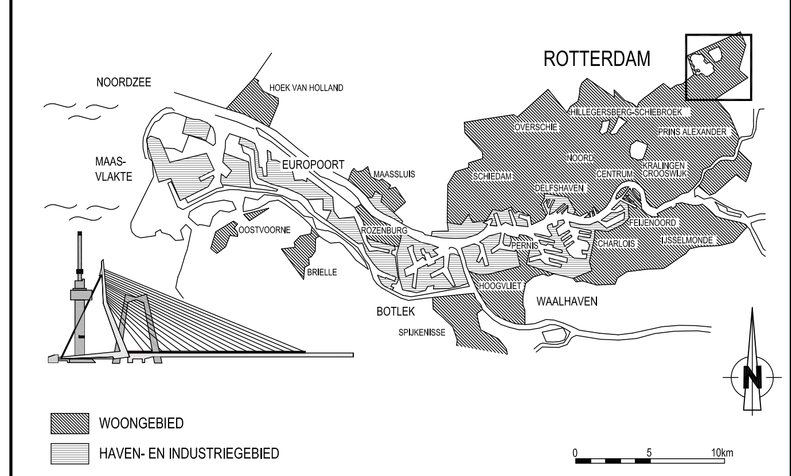

VERSIE

f			
e			
d	BESTEKTEKENING		
c			
b			
a	Eerste uitgave	L.L. van Doorn	06-02-2012
Versie	Omschrijving	Tekenaar	Datum

Bestandsnaam : 68-W-1407-1408-1409-1450-R-1451.DWG | Projectcode : KNL427V | Verwijking : IP: TE-06/00150_d.d.20-06-2011

Gemeente Rotterdam
Gemeentewerken
Ingenieursbureau

Galvanistraat 15
Postbus 6633
3002 AP ROTTERDAM
Telefoon : 010 489 3540
Telefax : 010 489 7931

PRINS ALEXANDER

NESSELANDE
WOONRIJP DEELGEBIED 6.3 FASE 3

WEGENBOUW
PROFIELEN EN DETAILS TEKENING

Behoort bij :	Bestek
Nummer :	1-010-12
Geografische code :	14-68-01
Formaat :	A1 aangepast
Blad	van
Schaal :	1:500
bladen	
Getekend :	A.L. Dengkel
Paraaf	
Gecontroleerd :	M.J.W. Blokland
Paraaf/Datum	06-02-2012
Geautoriseerd :	J.T. van Veen
Paraaf/Datum	06-02-2012
Tekeningnr. :	68 - W - 1500
Versie	a

Wilkbrijectcode — Soort — Volgnr. Ver.

M:\KWR-DTA\DWO\RD\NESSELANDE\DEELGEBIED_6\WOONRIJP_6\WOONRIJP 6.3 FASE 3\2_VOORBEREIDING\3_PROJECTRESULTATEN\TEKENINGEN\