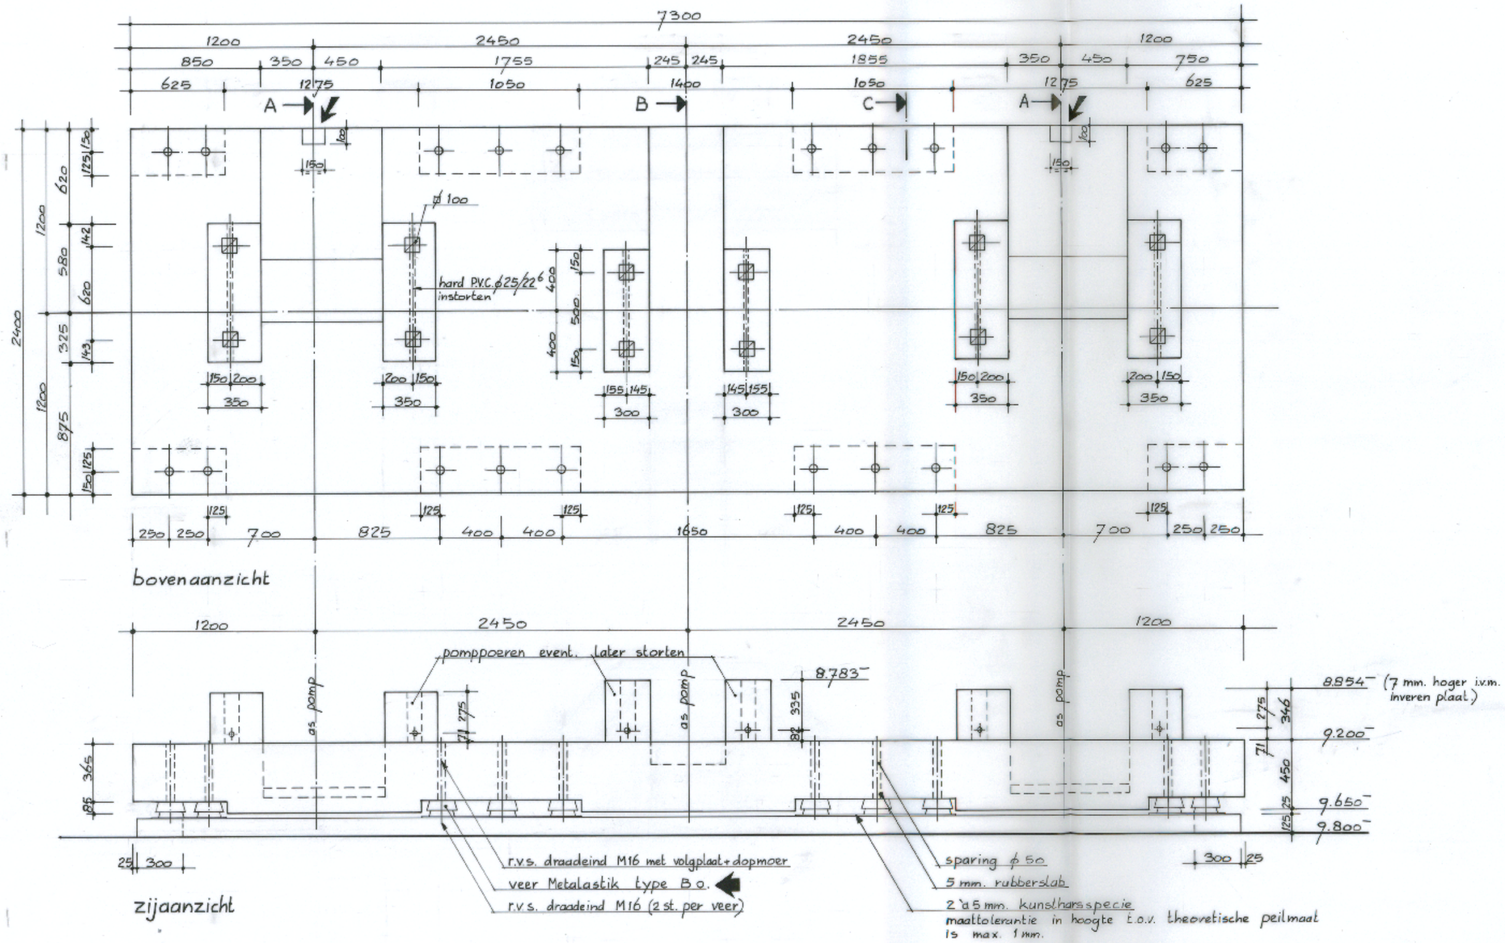

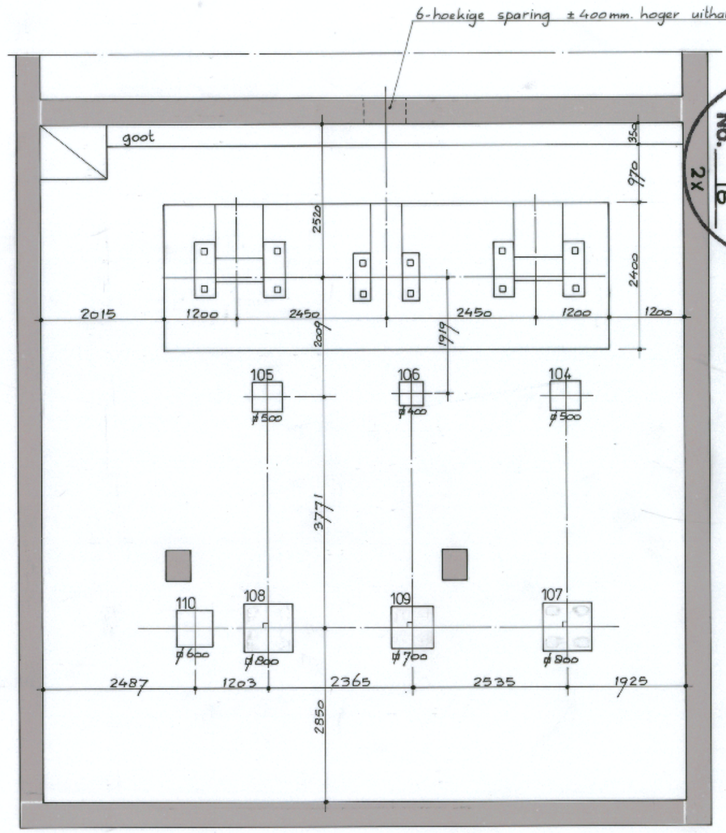

TEK. ARCHIEF GEM. WERKEN RDAM
PORT. 806
No. 16
2x

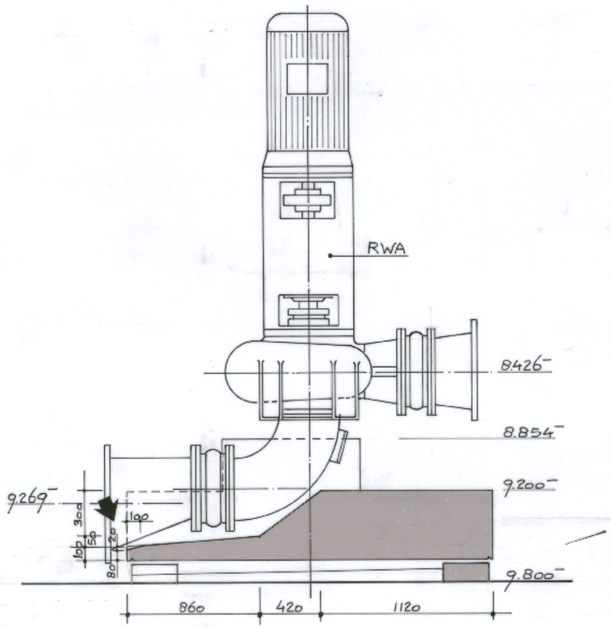

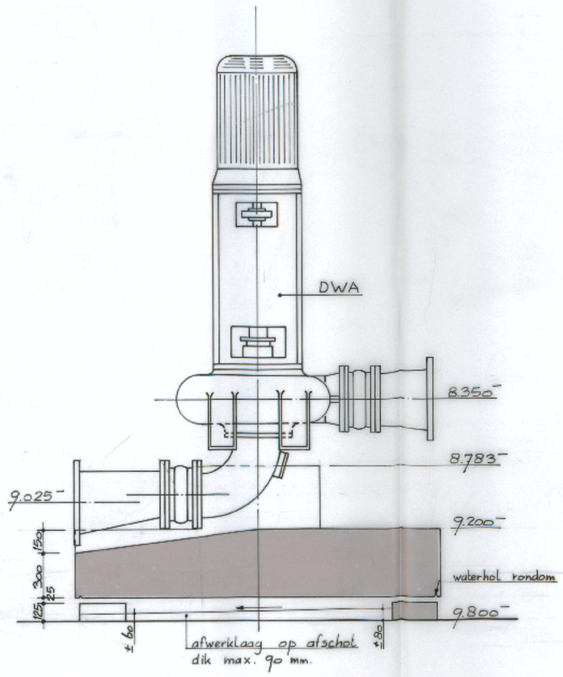

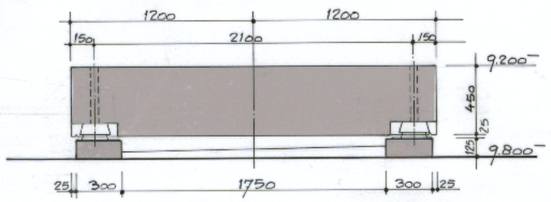

maten in millimeters, peilmaten in meters t.o.v. NA.P.
maattoleranties voor de veerinkassingen: in hoogte 1 mm, horizontaal 3 mm.
plaatsing veren: langsas haaks op as plaat.
voor wapening zie tek. GB 16.
voor poeren zie tek. GB 13.

e		
d		
c	24-7-86	type + plaatsingsrichting veren.
b	15-7-86	extra inkassing dsn. A.
a	13-6-86	div. aanvullingen
	datum	wijziging

REVISIE

gemeentewerken rotterdam

GEMAAL 13 MOLENPLEIN	3 ingenieursburo utiliteitsbouw	
AFGEVEERDE POMPFUNDATIE	bestek	1-009-85
	formaat	A 1
BEKISTING	schaal	1:20 1:50
	datum	23-5-'86
getekend P. Boer	constr. P. 15/9/86	chef voorber. chef 1.03
werknummer		tekeningnummer GB 15 c