




VOORAANZICHT
SCHAAL 1: 50

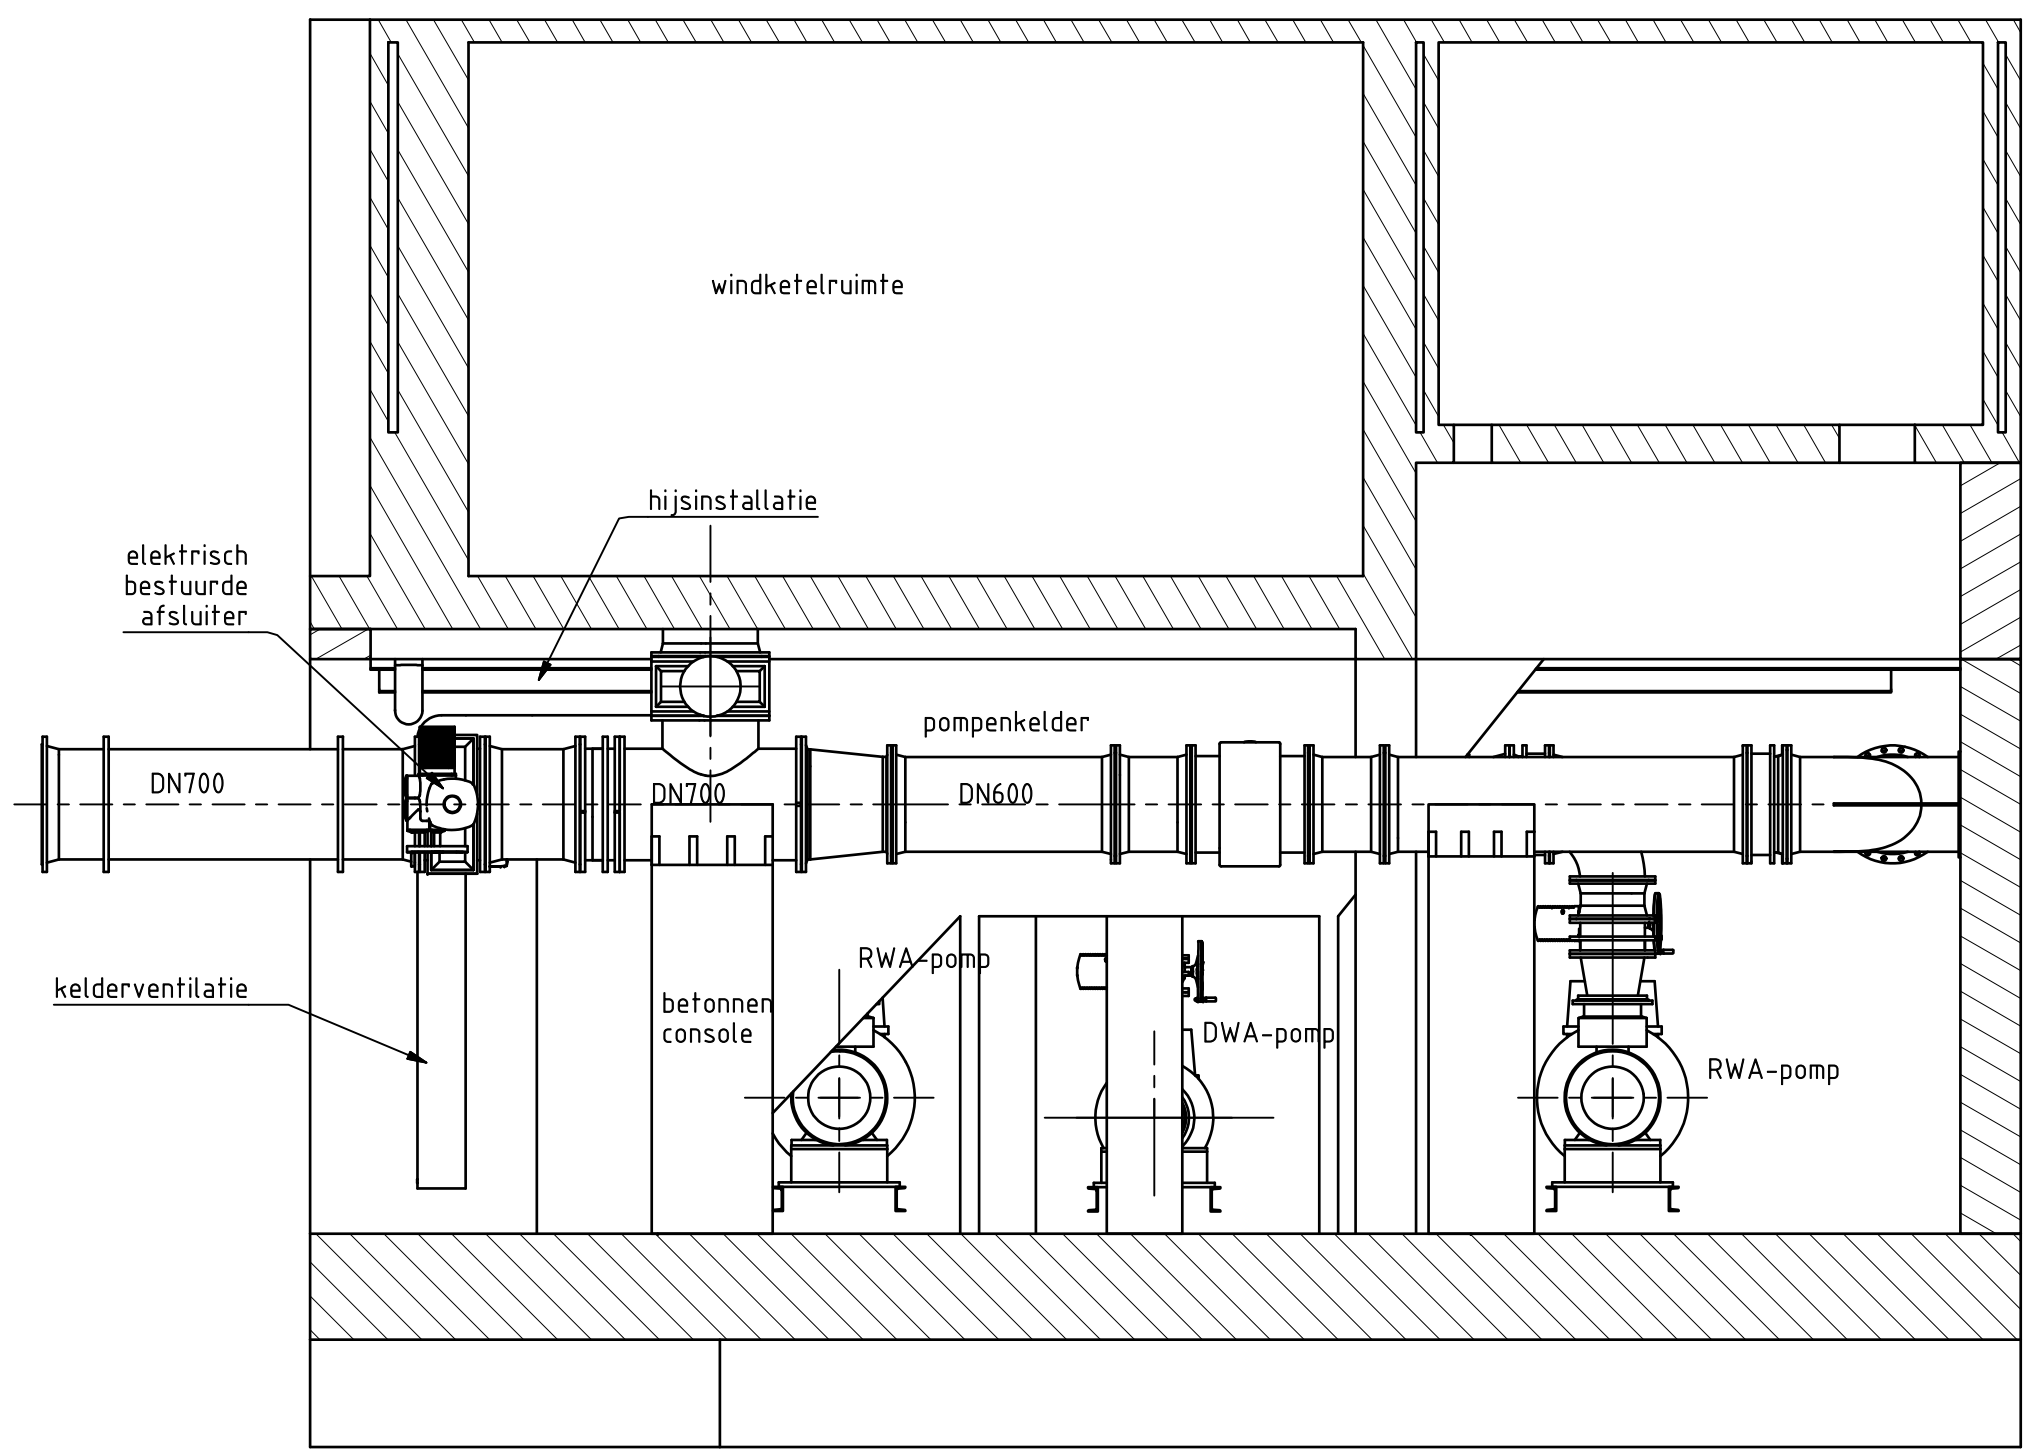


DOORSNEDE A-A
SCHAAL 1: 50

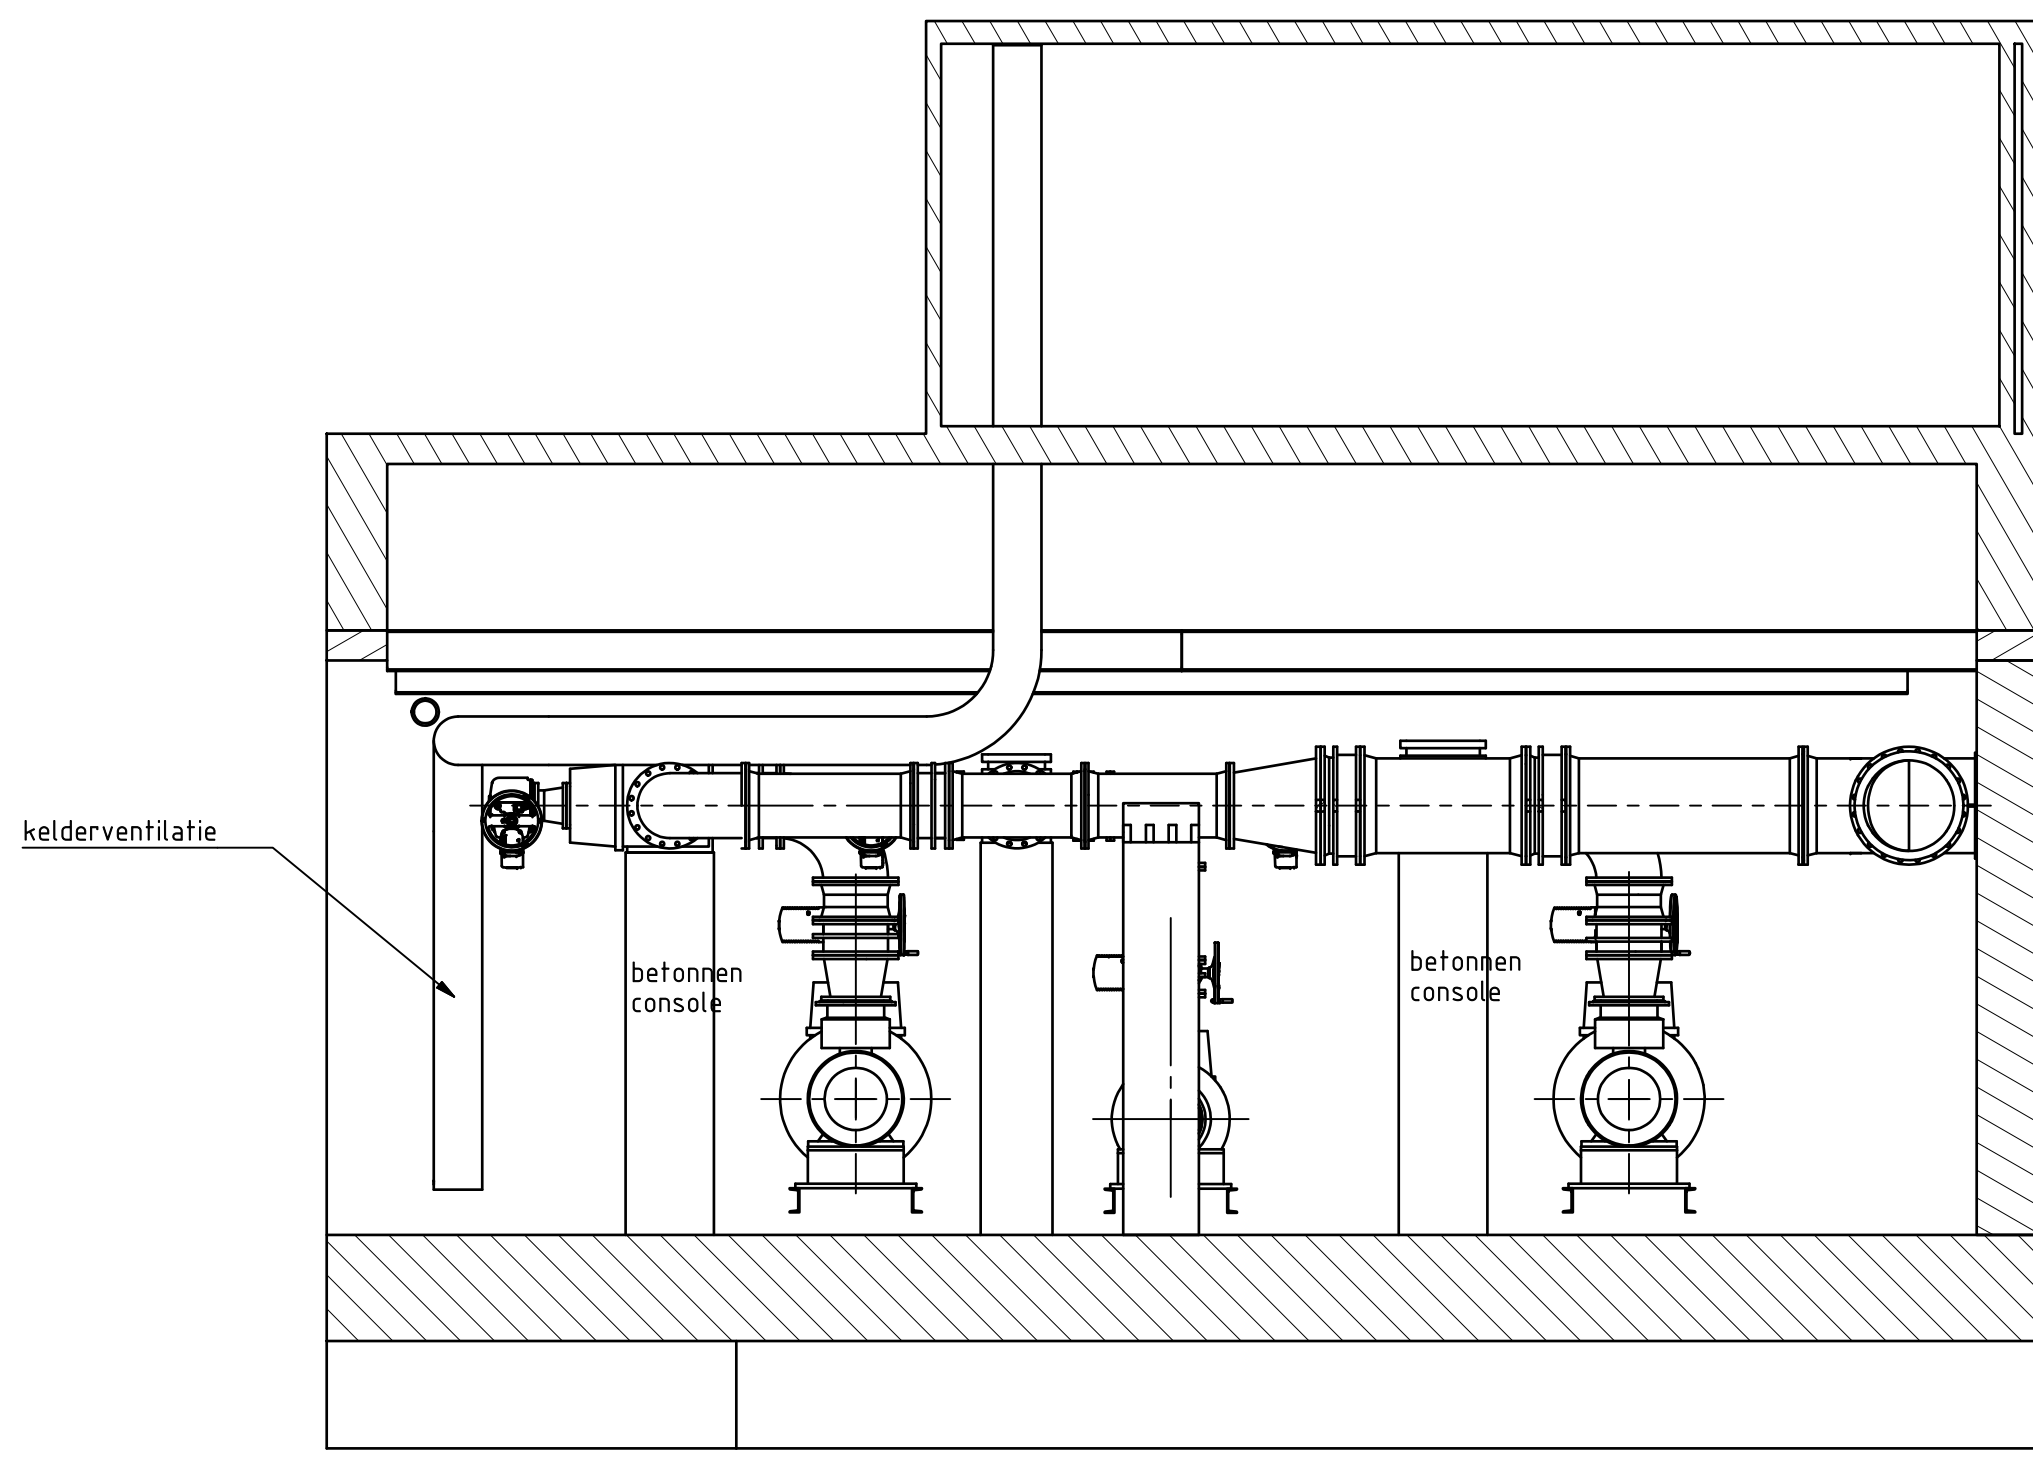


DOORSNEDE B-B
SCHAAL 1: 50

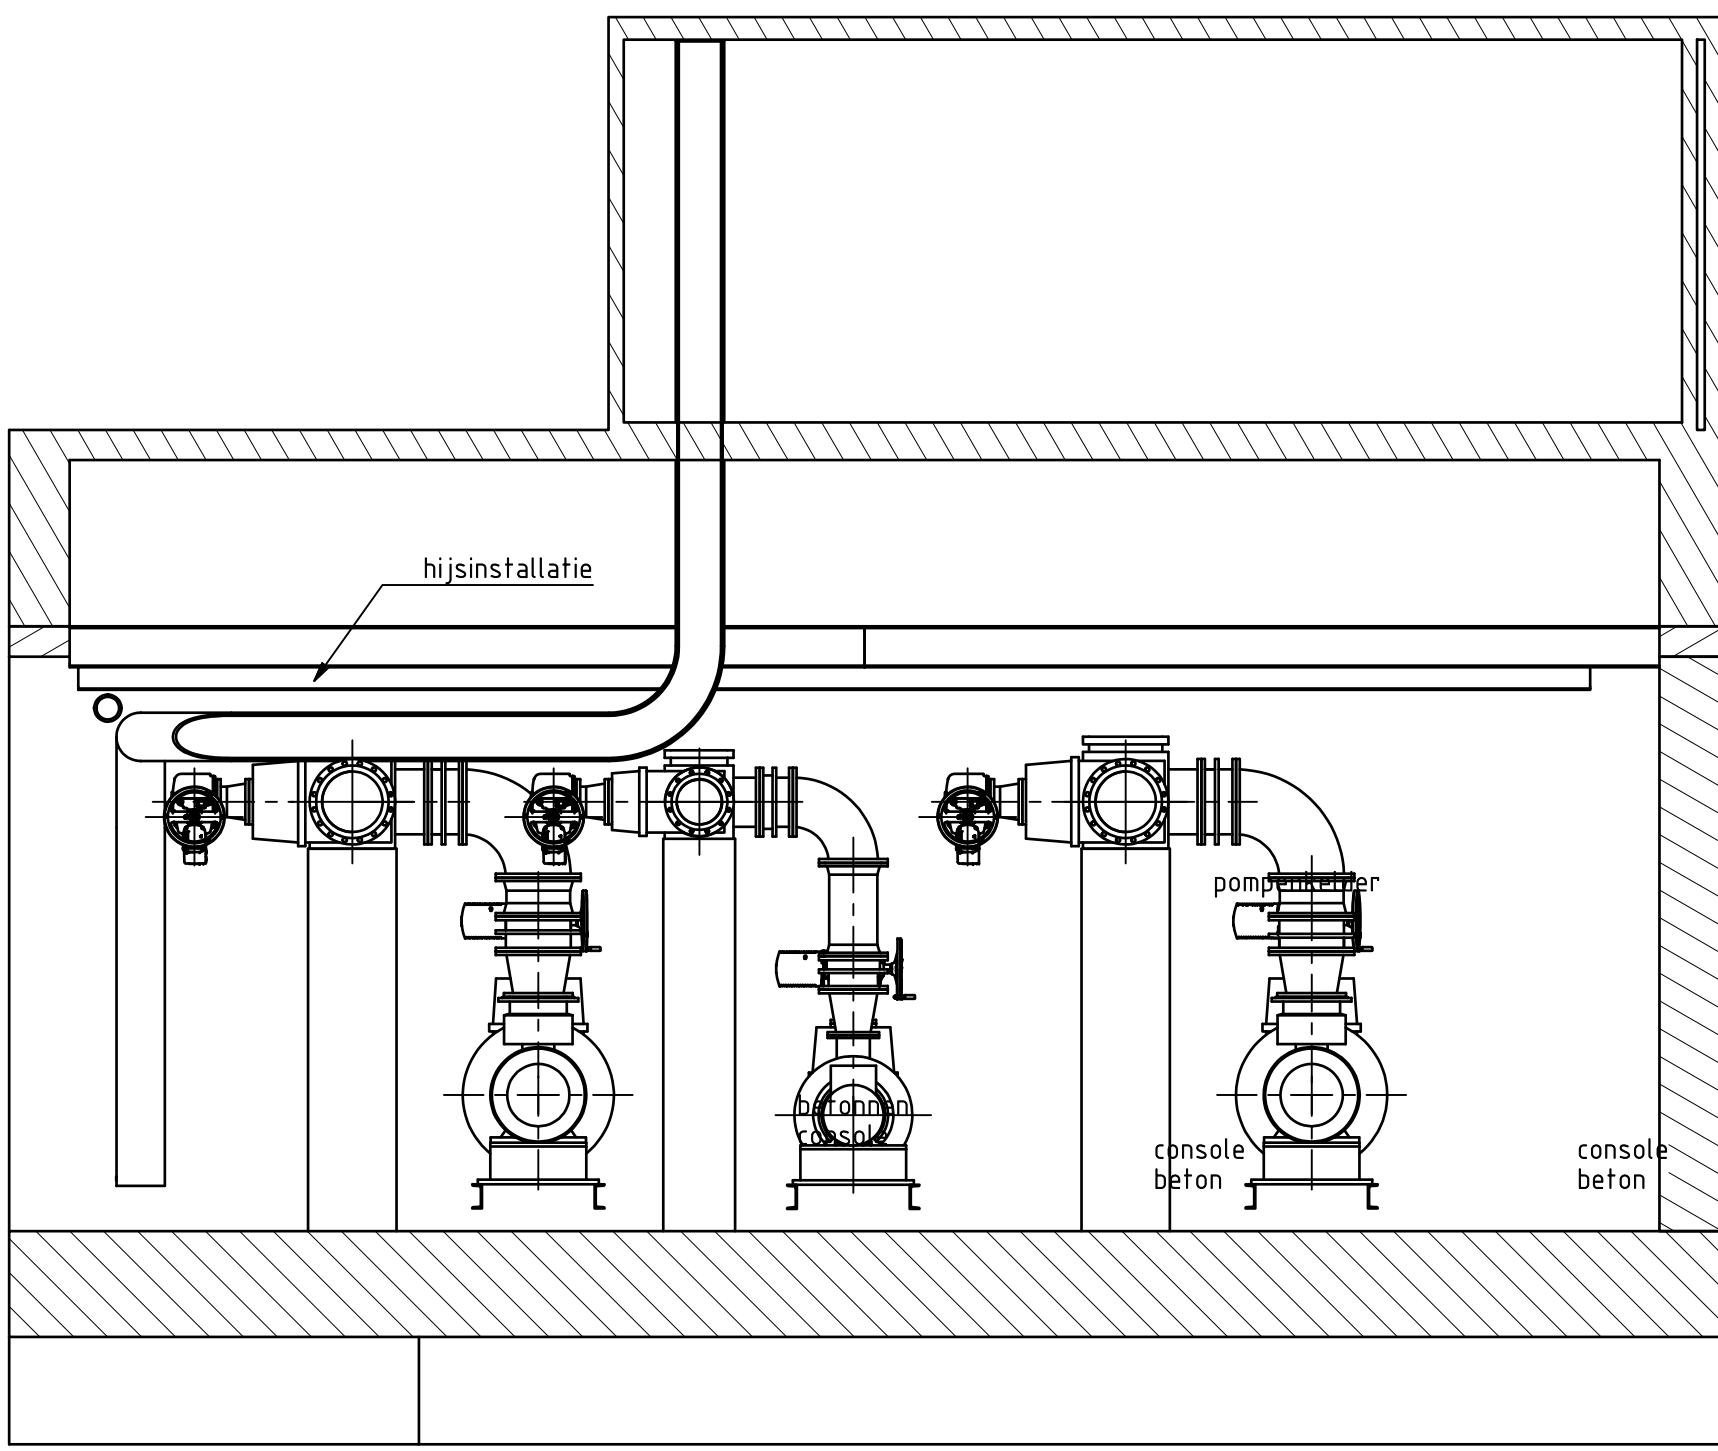


DOORSNEDE C-C
SCHAAL 1: 50

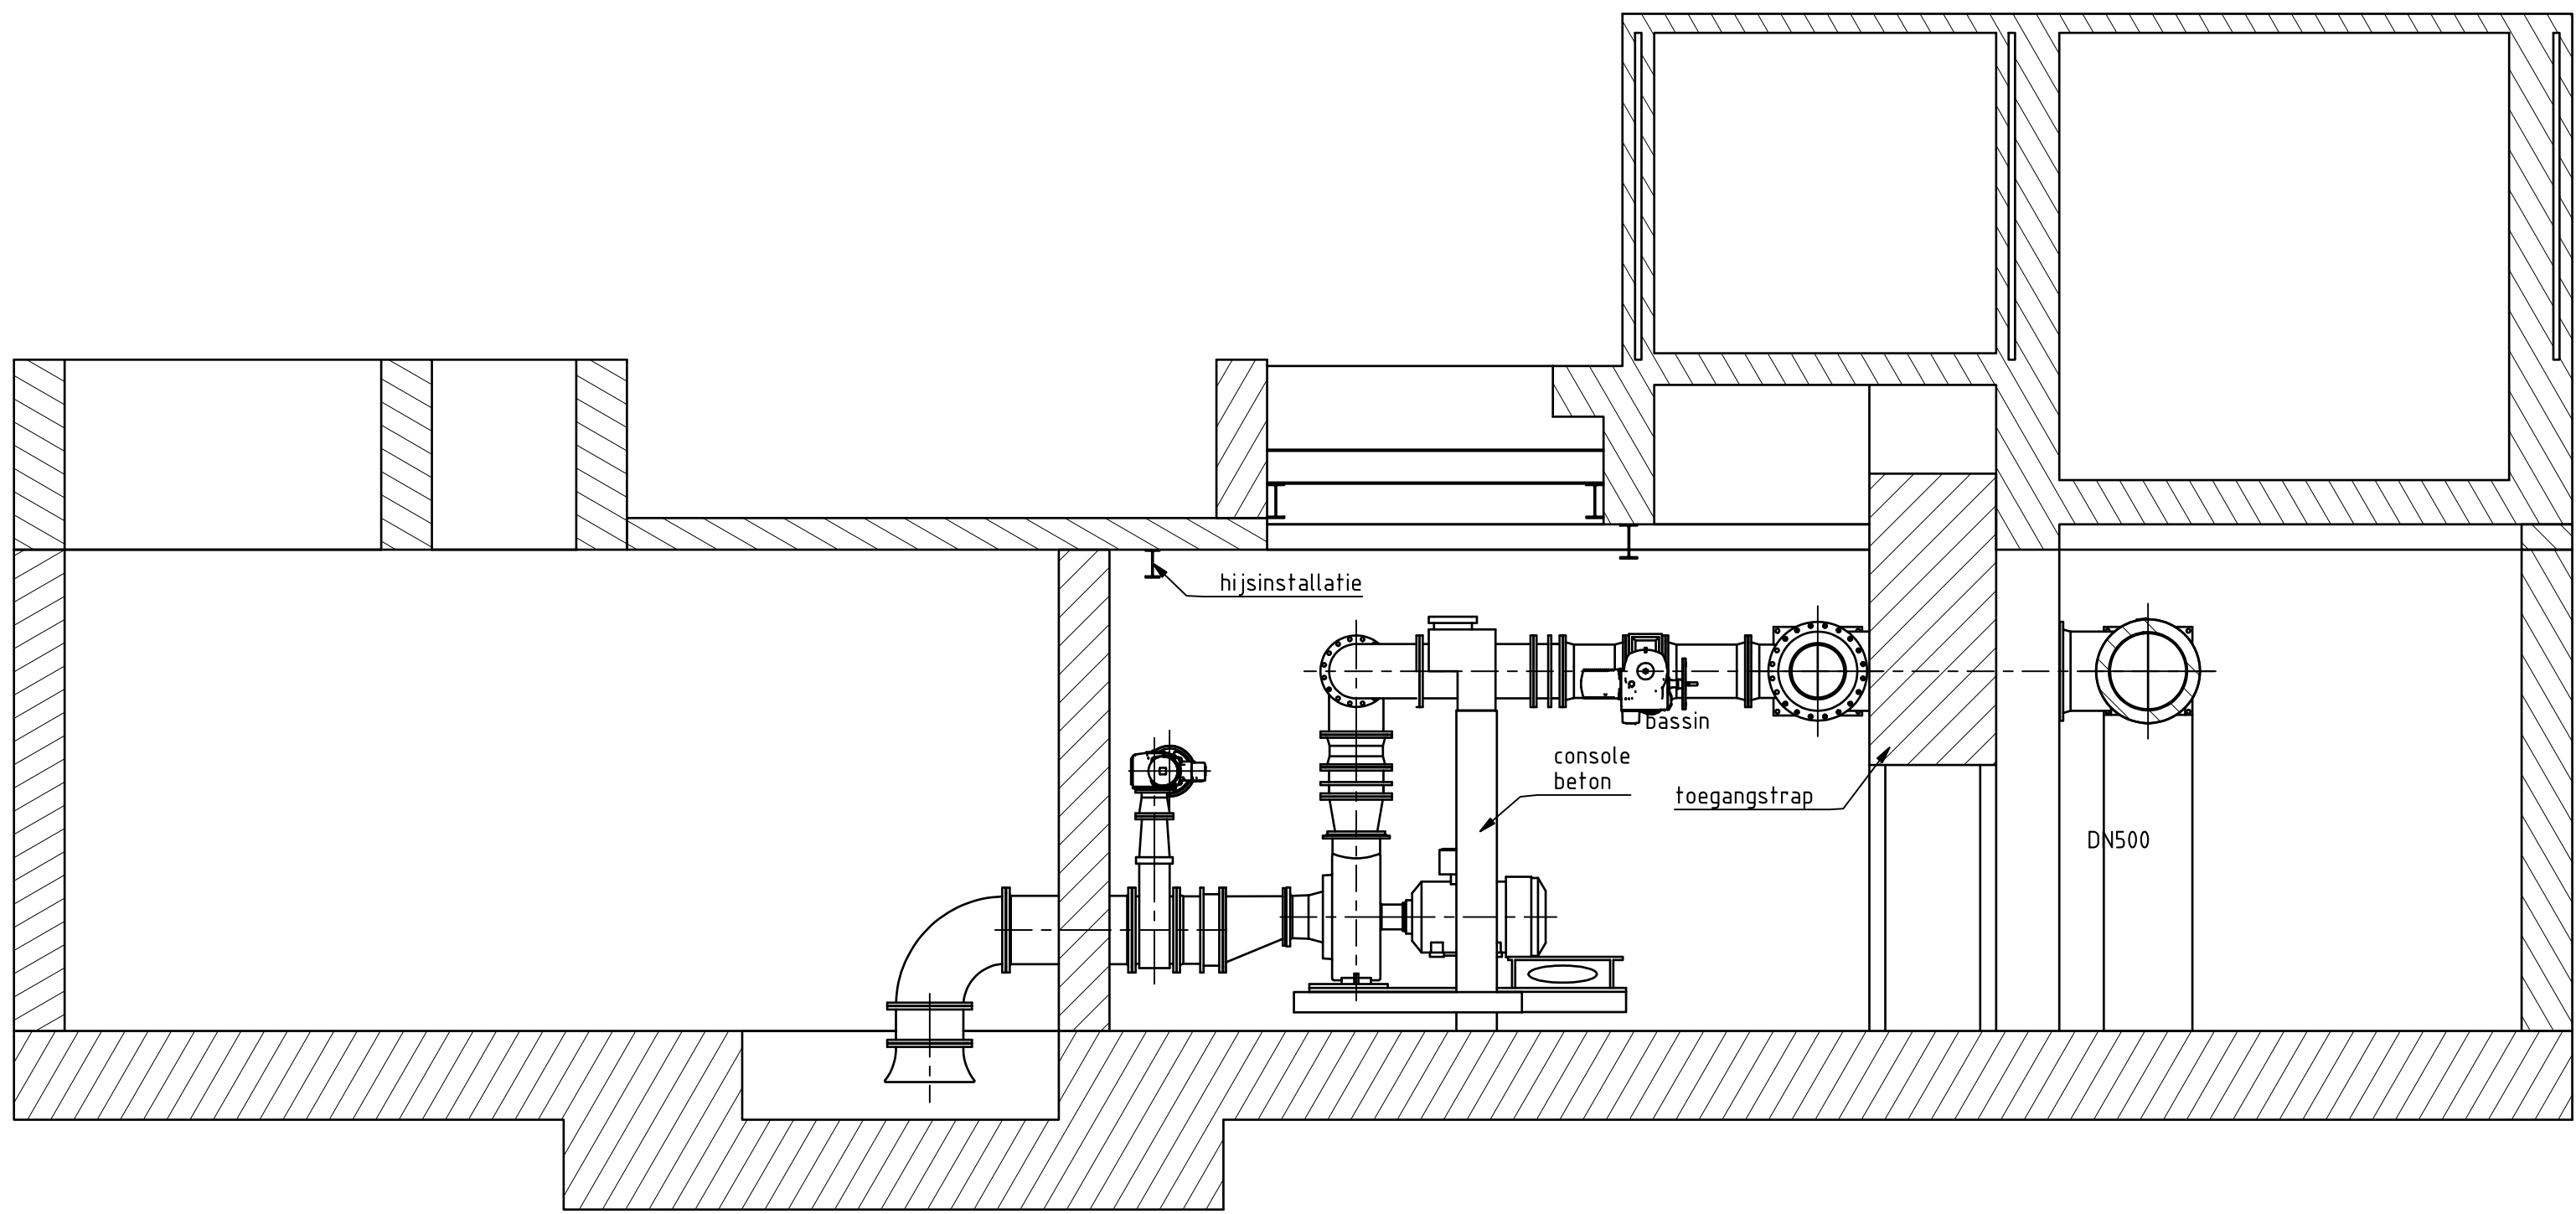


DOORSNEDE D-D
SCHAAL 1: 50

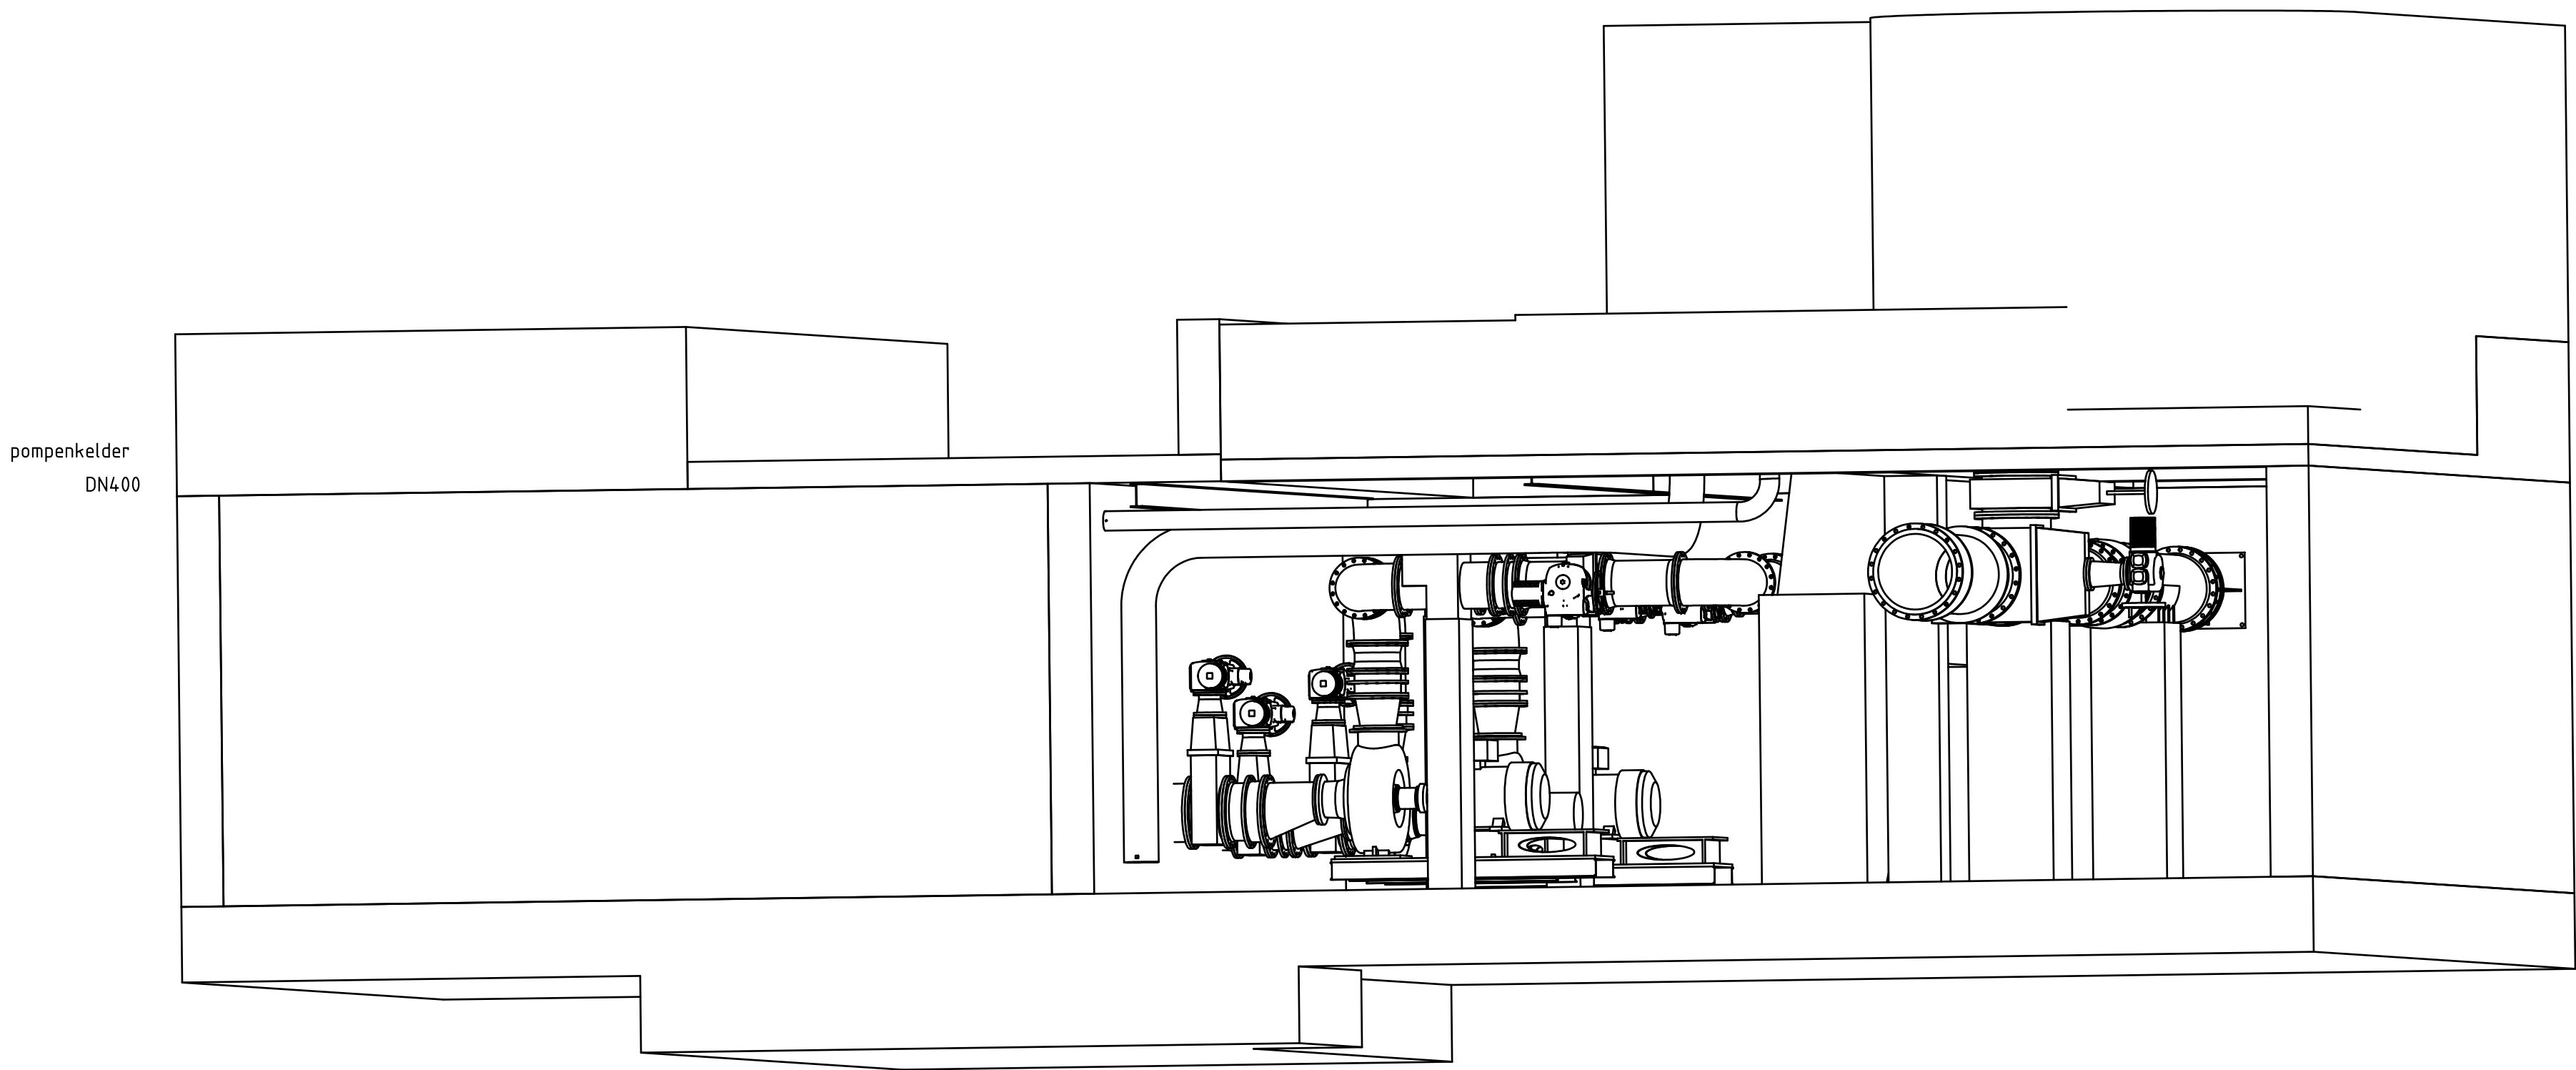

ISOMETRIC
SCHAAL 1: 50

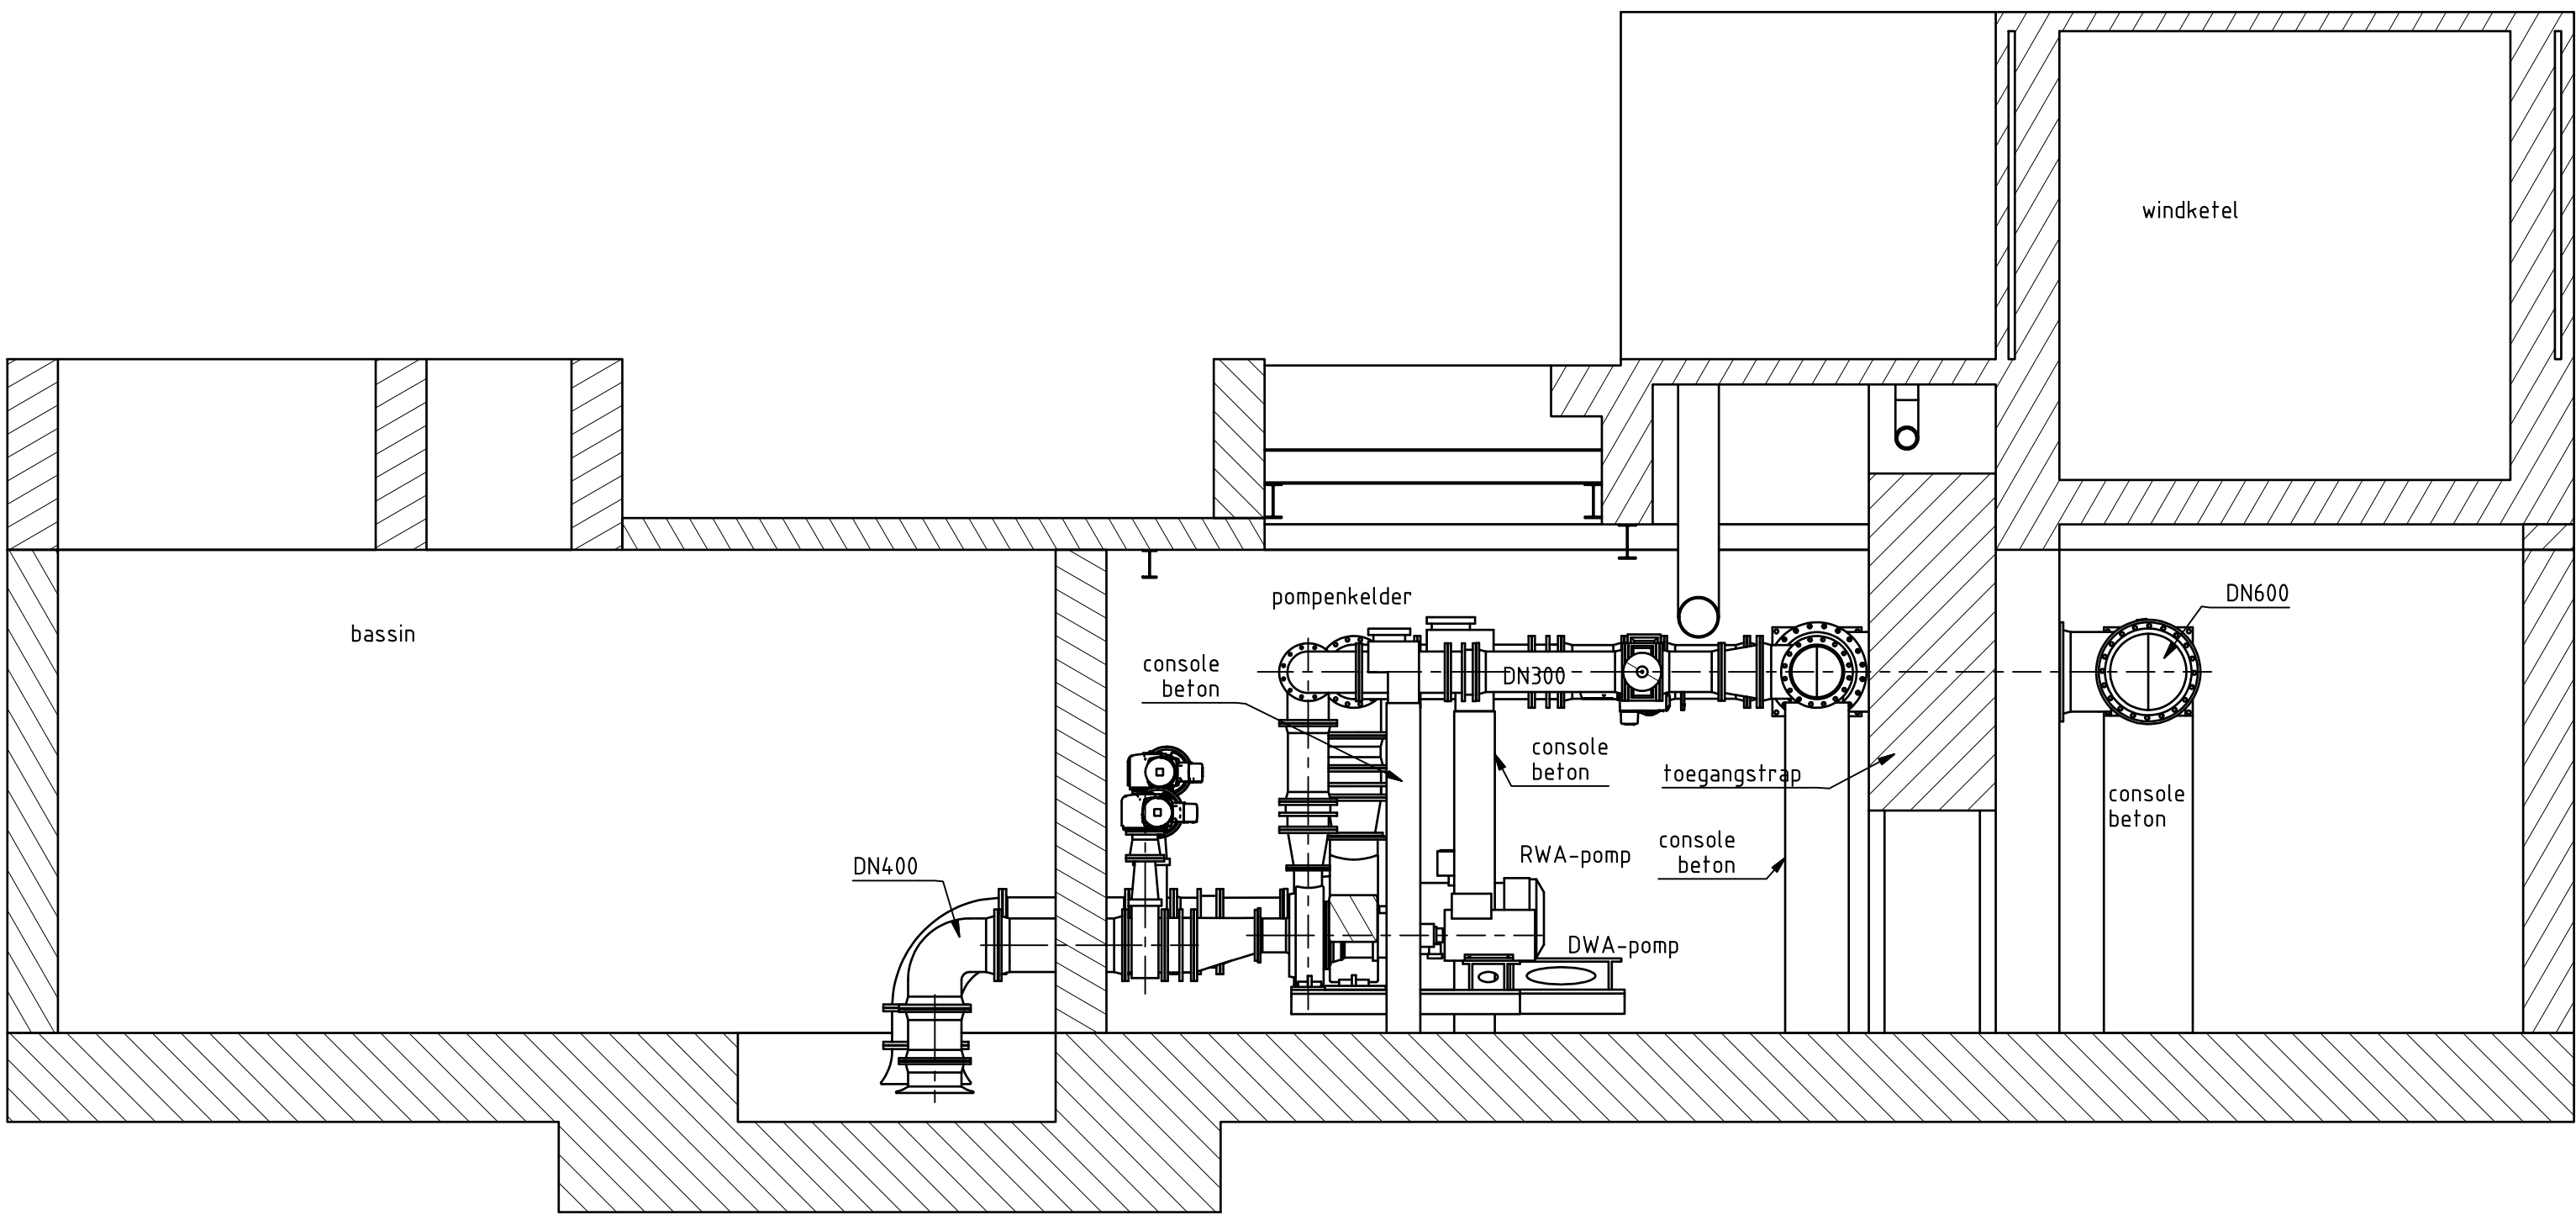

DOORSNEDE E-E
SCHAAL 1: 50

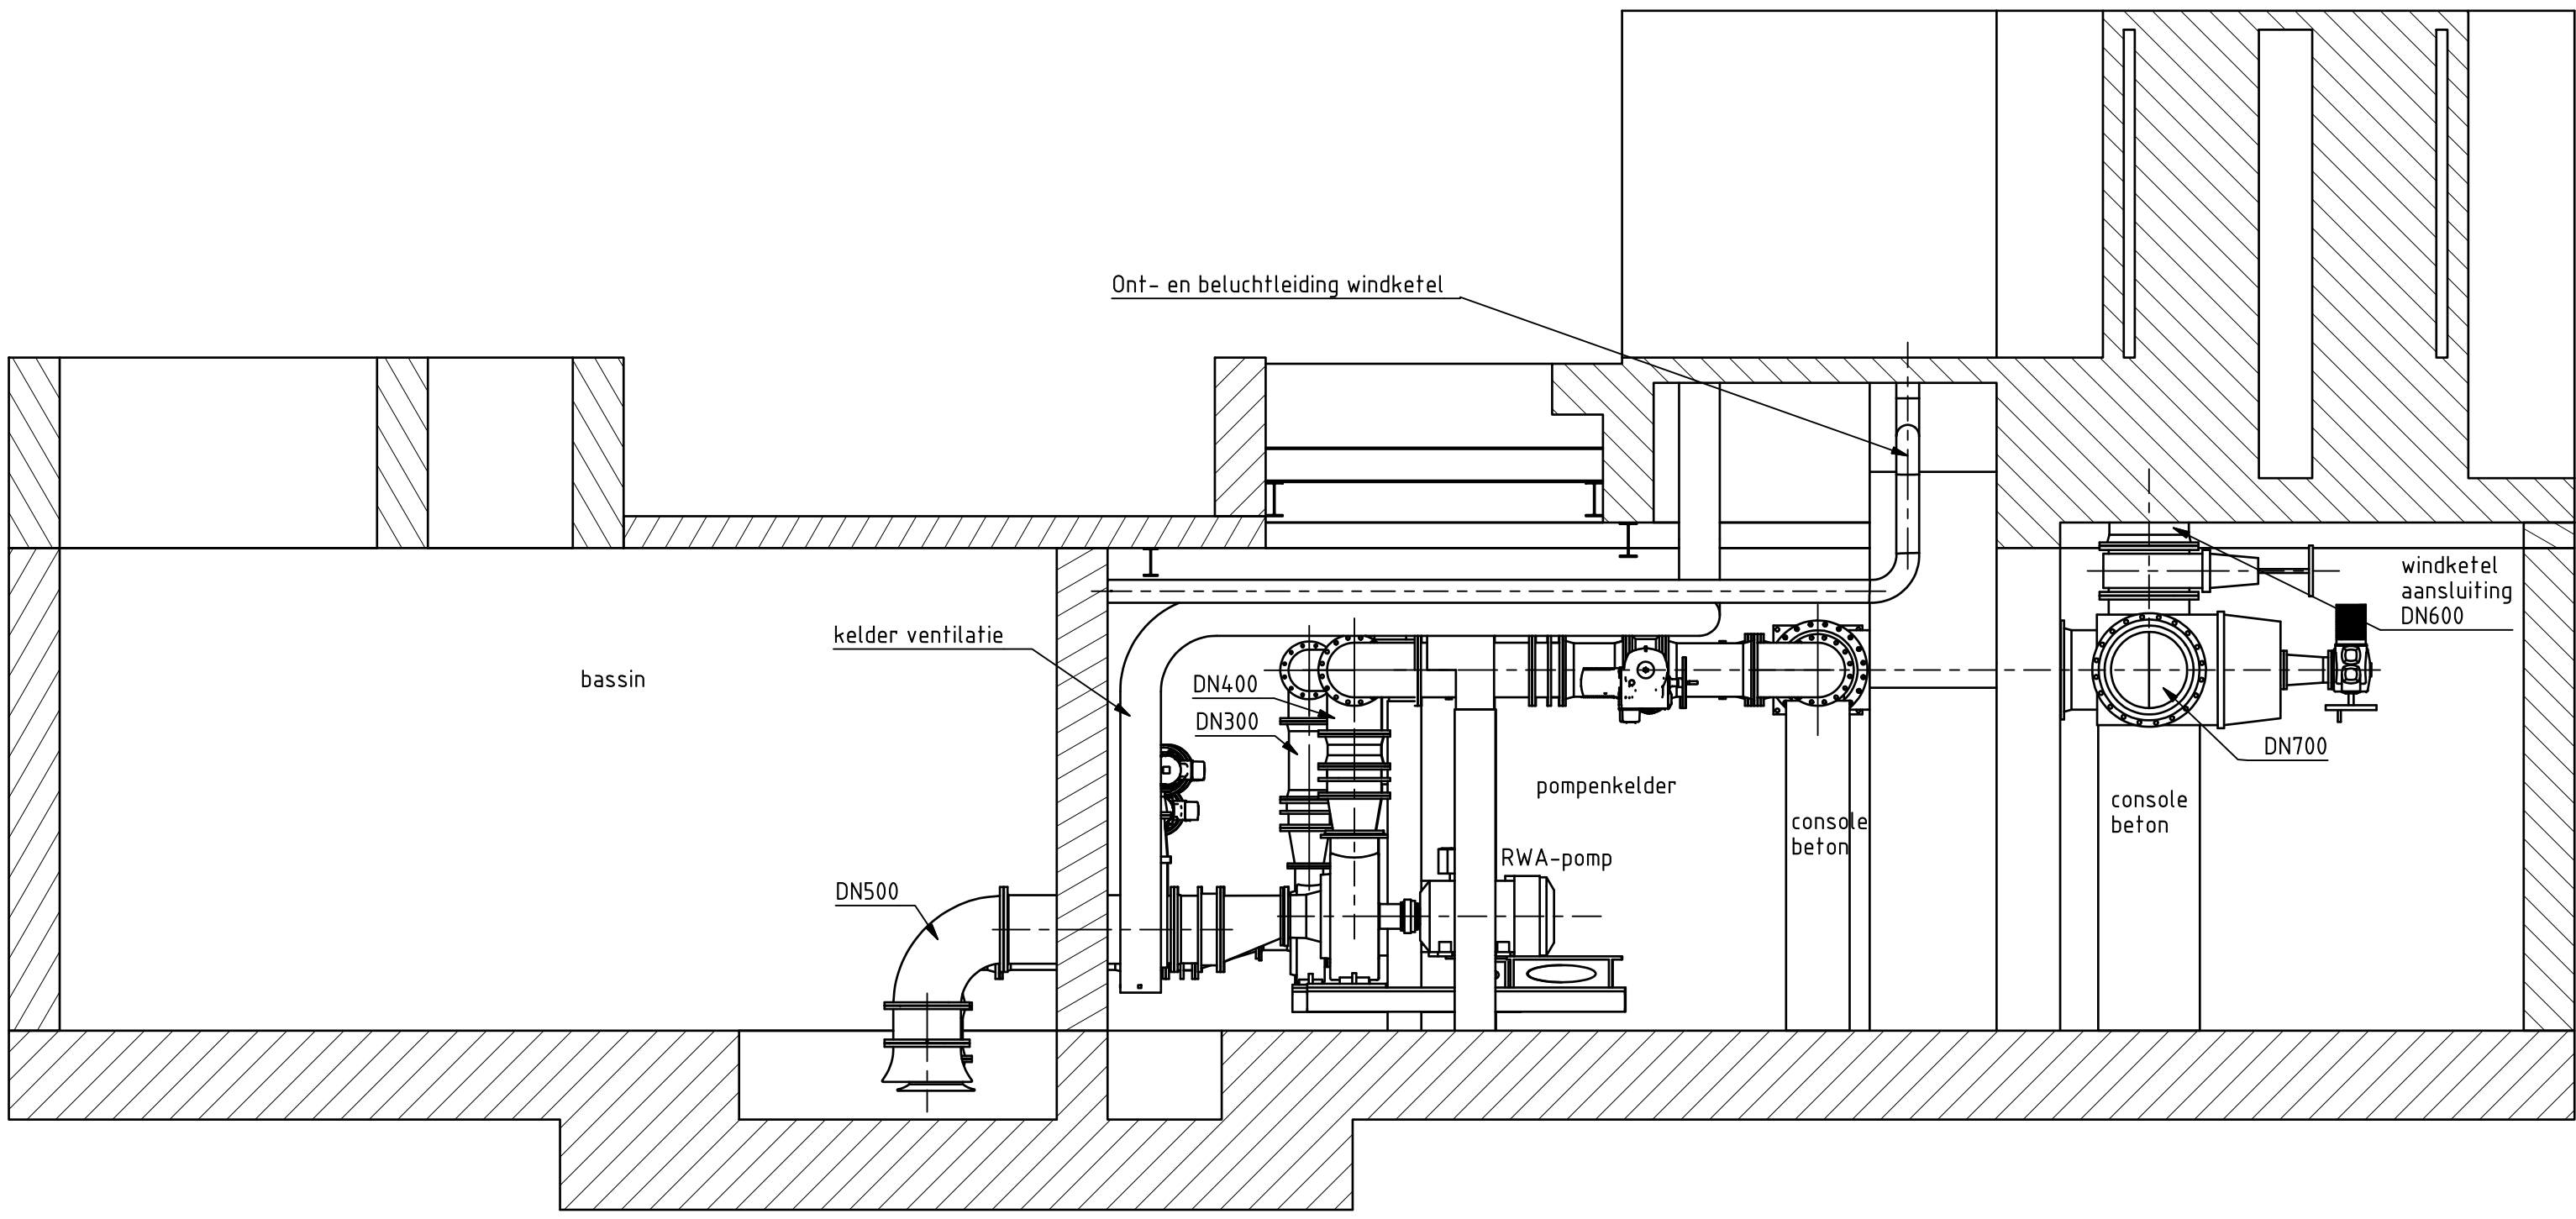

DOORSNEDE F-F
SCHAAL 1: 50

VERSIE				
f				
e				
d				
c				
b				
a	uitgave t.b.v. bestek		J. van der Logt	05-12-2011
versie	Omschrijving		Tekenaar	Datum
Bestedingsnr.: crQEN0013-WTB-BT-001		Projectcode: Vervolg		
 Gemeente Rotterdam Gemeentewerken Ingenieursbureau			Galvanistraat 15 Postbus 6633 3002 AP ROTTERDAM Telefoon : 010 488 4585 Telefax : 010 488 6159	
Hillegersberg-Schiebroek				
Meidoorsnigel rioolgemaal Molenplein G0013 opstellingstekening pompinstallatie te maken BESTEK			Bijzondere omschrijving: Nummer:	
			Geplande code: C20	
			Formaat: A0 (1189x841)	
			Schaal: 1:50	
Gepland: C.H. Notten 08-09-2011			Bladen: 1001 van 1001	
Gepland: A. Schallens		Gepland: N.A.V. van Ham		cnyQEN0013-WTB-BT-001 a
Final	Final/Draft	Final/Draft	Final/Draft	
Schaal: 1:50		Schaal: 1:50		aan