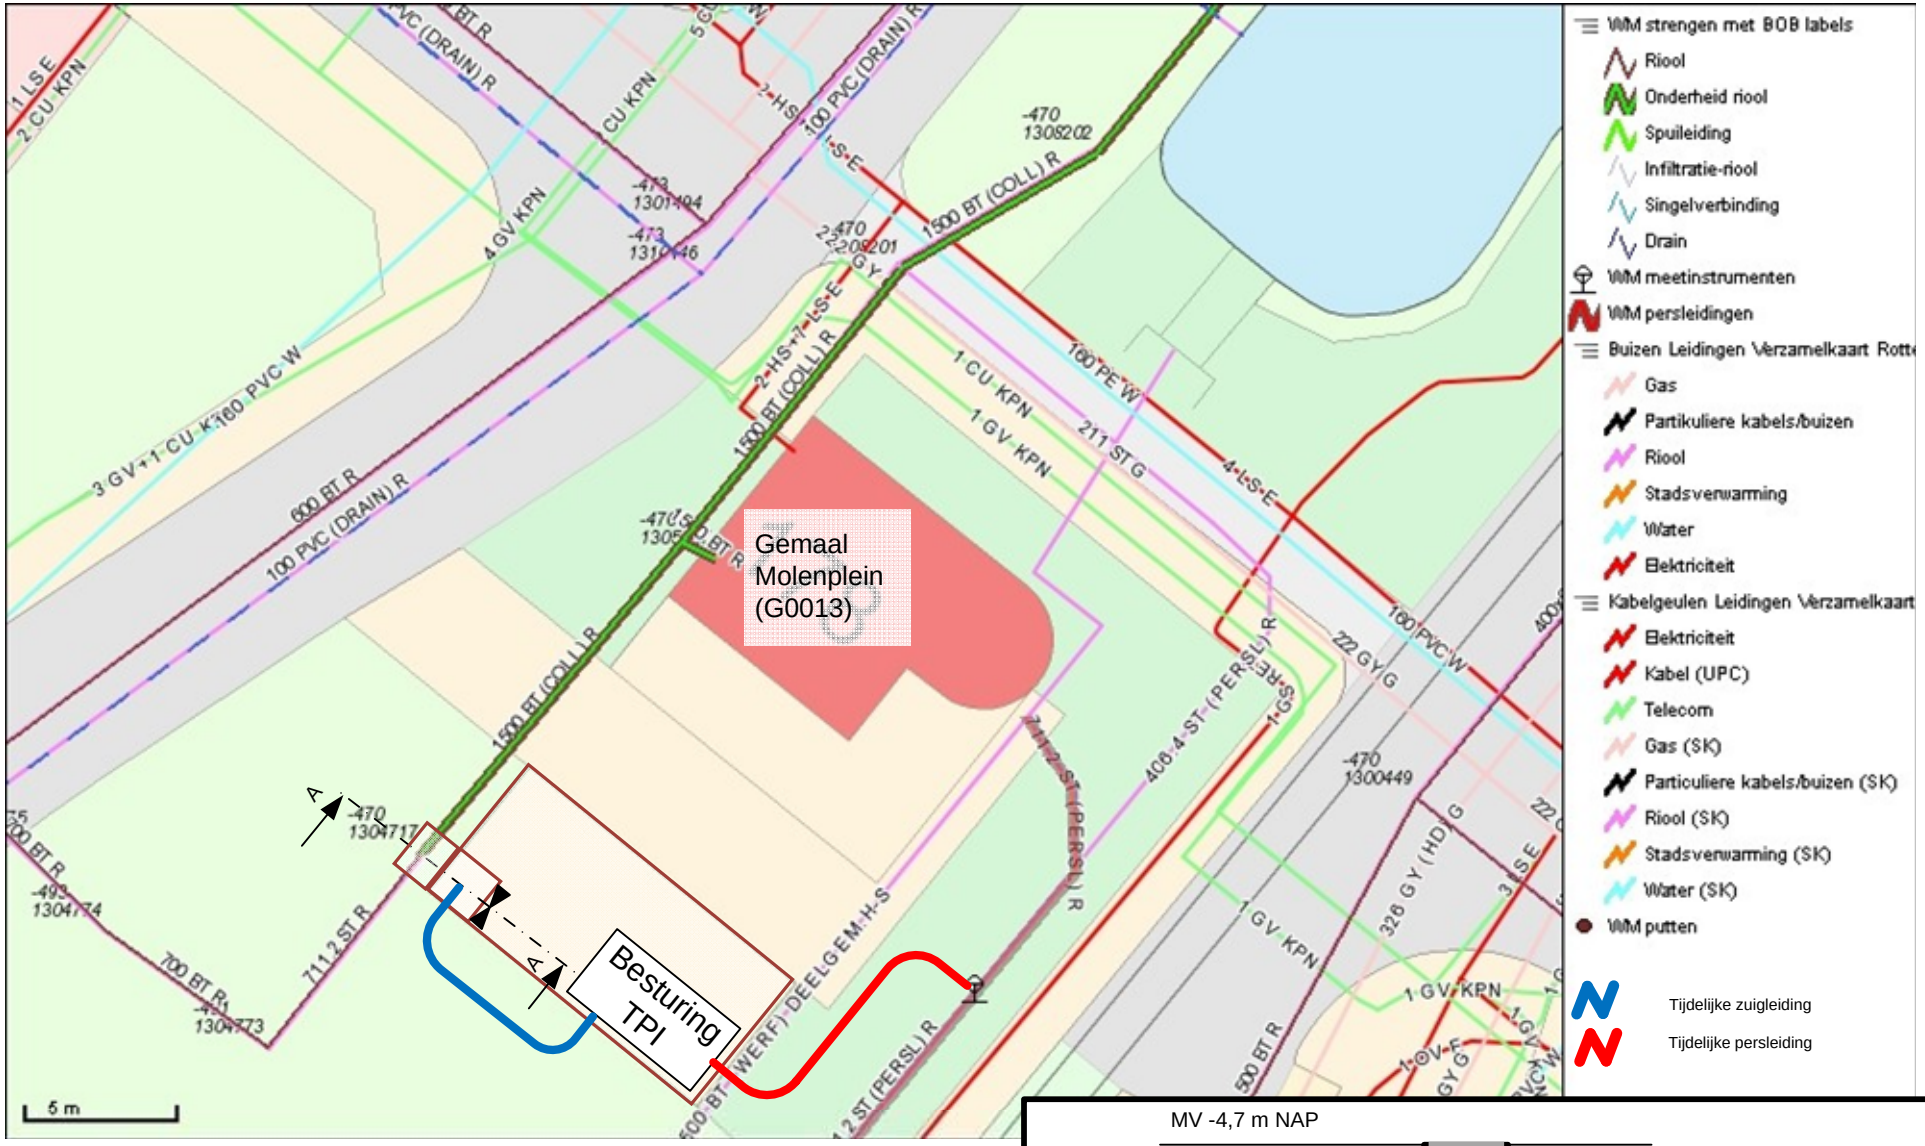
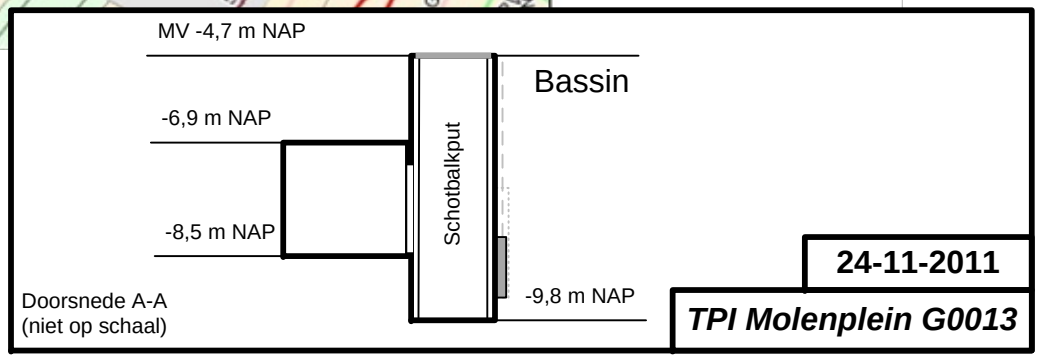

Gemaal
Molenplein
(G0013)
Besturing
TPI
A
A
5 m
WM strengen met BOB labels
Riool
Onderheid riool
Spuileiding
Infiltratie-riool
Singelverbinding
Drain
WM meetinstrumenten
WM persleidingen
Buizen Leidingen Verzamelkaart Rott
Gas
Particuliere kabels/buizen
Riool
Stadsverwarming
Water
Elektriciteit
Kabelgeulen Leidingen Verzamelkaart
Elektriciteit
Kabel (UPC)
Telecom
Gas (SK)
Particuliere kabels/buizen (SK)
Riool (SK)
Stadsverwarming (SK)
Water (SK)
WM putten
Tijdelijke zuigleiding
Tijdelijke persleiding


MV -4,7 m NAP
Bassin
-6,9 m NAP
Schotbalkput
-8,5 m NAP
-9,8 m NAP
Doorsnede A-A
(niet op schaal)
24-11-2011
TPI Molenplein G0013