


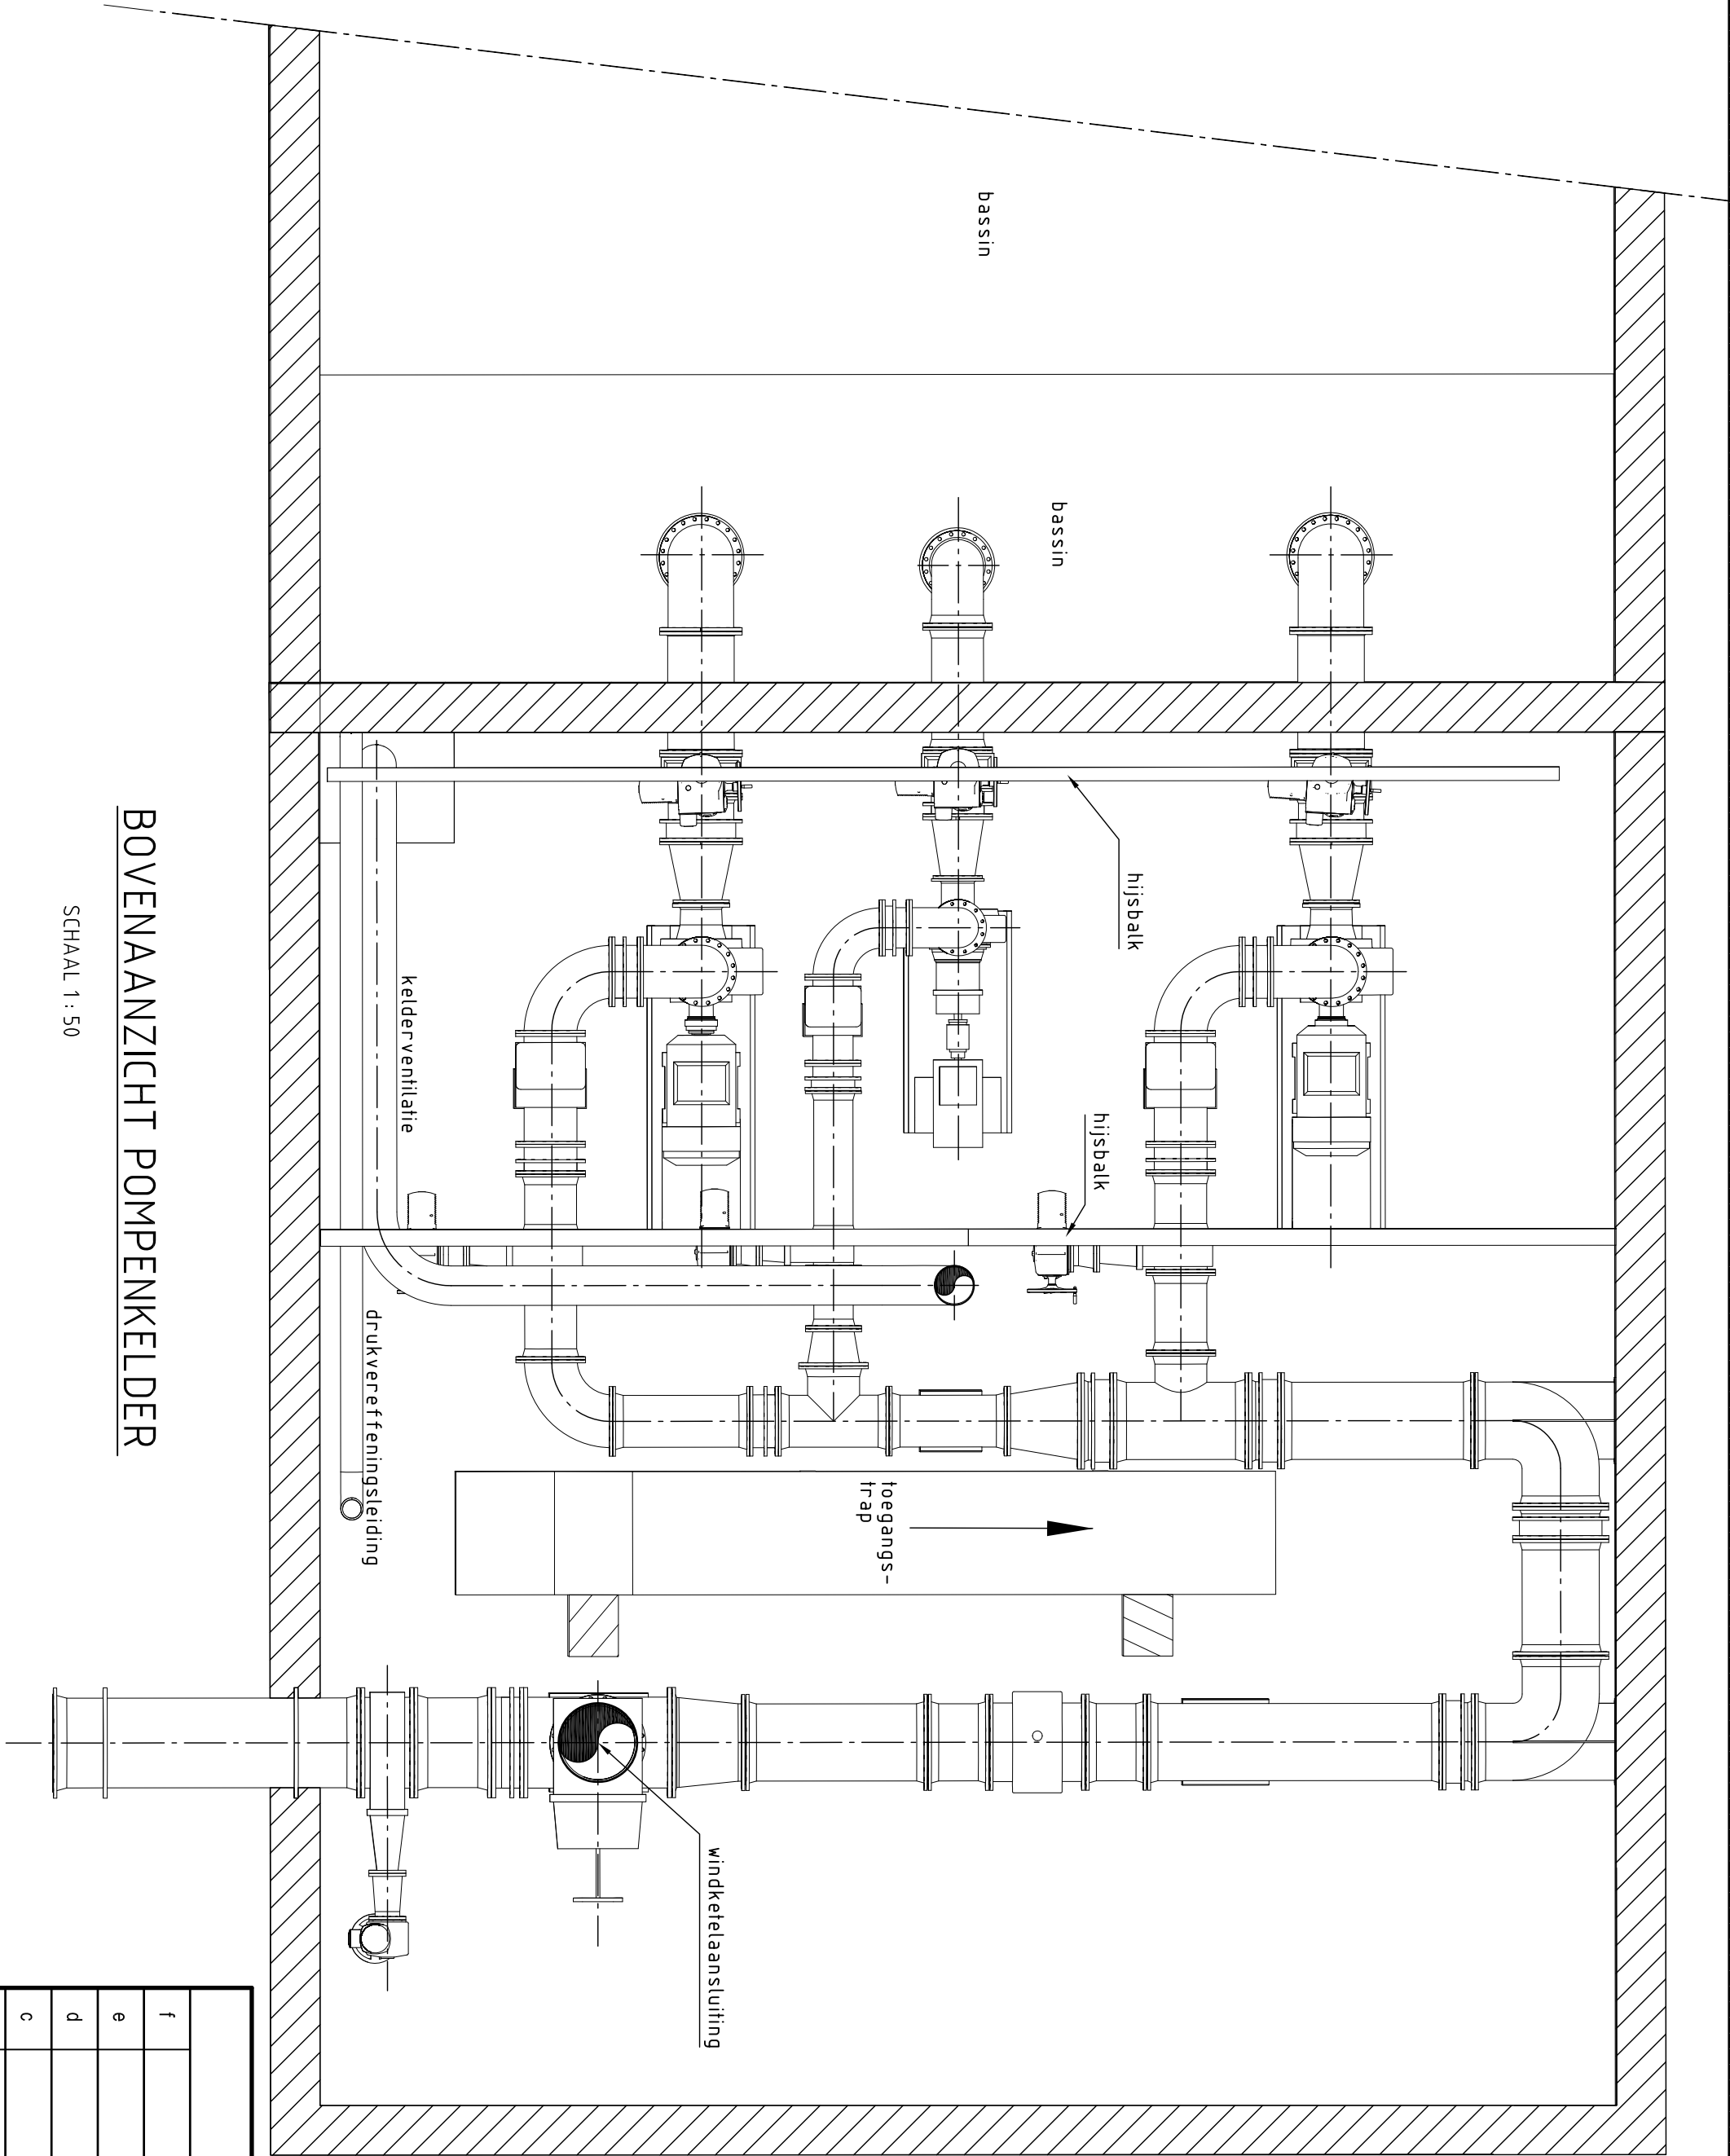

BOVENAANZICHT POMPEKELDER

SCHAAL 1 : 50

VERSIE			
f			
e			
d			
c			
b			
a	uitgave t.b.v. 2e nota van inlichtingen	chn	19-03-2012
Versie		Tekenaar	Datum
Omschrijving			
Bestandsnaam : TOP-2D JGWR A.DW.G		Projectcode : QEN00134&T	Vervolg :



Gemeente Rotterdam
Gemeentewerken
Ingenieursbureau

Galanstraat 15
Postbus 6633
3002 AP ROTTERDAM
Telefoon : 010 489 4585
Telefax : 010 489 6159

Hillegersberg - Schiebroek

Meidoorsingel rtoolgemeaal Molenplein G0013 bovenaanzicht pompekelder te maken BESTEK			Behoort t.b.j. : Nummer :
Gekend : c.h.molten 19-03-2012	Gecontroleerd : A.Schellekens	Geautoriseerd : N.A.V. van Ham	Geografische code : C29 Format : A2 (594x420) Schaal : 1:50
Tekeningnr. : QEN0013-WTB-BT-002			Tekeningnr. : QEN0013-WTB-BT-002
Wijzigingscode : —			Wijzigingscode : —
Soort : —			Soort : —
Vdgpr. : —			Vdgpr. : —
Ver. : —			Ver. : —