


0				SMe	TBe	Eerste uitgave	19-11-2015
Wijz.	Get.	Gec.	Omschrijving	Datum			
Project:				Bouwrijp maken bedrijventerrein Oosterparallelweg te Staphorst			
Opdrachtgever:				Gemeente Staphorst			
Onderdeel:				Voorgeschreven transportroute 's voor bouwstoffen en bouwverkeer			
Projectnummer:				82005710	Schaal:	1:15.000	Formaat: A3
							Bijlage: 9

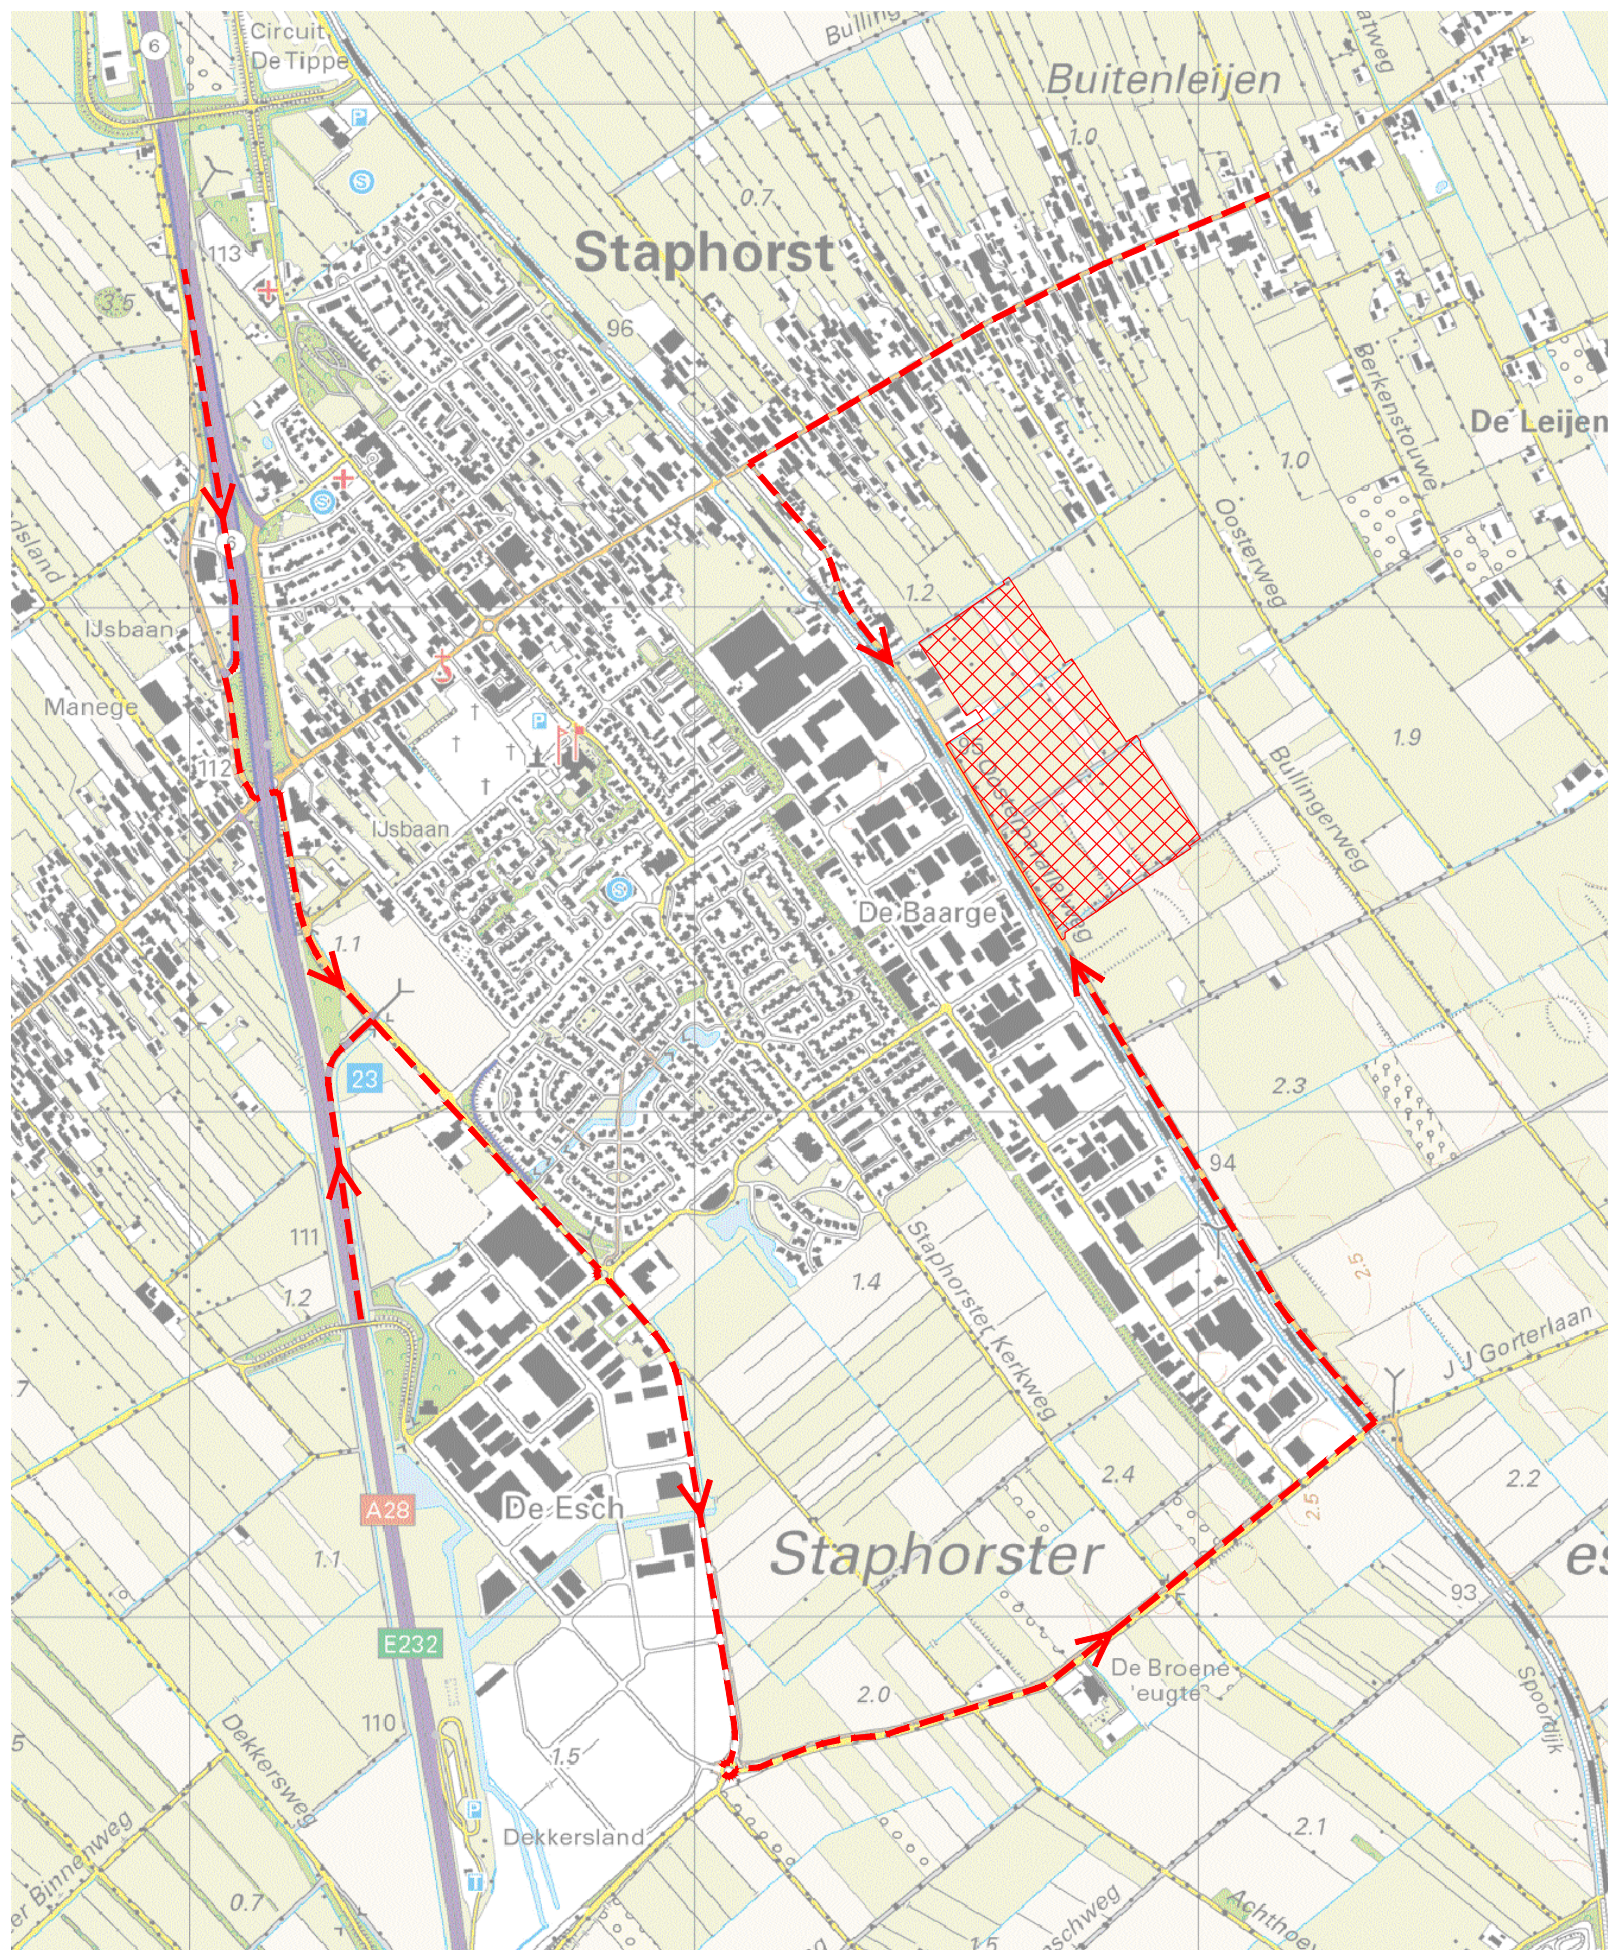

Infra
Milieu
Geo-ICT
Archeologie
Geo-informatie

Zernikelaan 8
Postbus 136
9350 AC LEEK
Tel. (0594) 55 24 20
Fax. (0594) 55 24 99

E-mail
info@mug.nl
Internet
www.mug.nl

DEFINITIEF