## BESTAANDE SITUATIE

- -1.25 — Hoogte
- asf — Verharding
- Persleiding Groningen - Gramerwolde
- Water
- Bebouwing met huisnummer
- Nutsstrook
- 120 18-Ø315 120 — Duiker met b.o.b.-hoogten, strenglengte en diameter
- Bestaande onverankerde beschoeiing
- Bestaande verankerde beschoeiing
- Bestaande paal en wiepen constructie
- Bestaand zandpakket

## NIEUWE SITUATIE

- DP1 — Plaats en nummer dwarsprofiel
- Werkgrens
- Aan te brengen mantelbuizen 2×110 mm t.b.v. nutsleidingen
- Aan te brengen mantelbuizen 1 x 110 mm t.b.v. toekomstige lichtmasten
- -1.14 — Nieuwe hoogte
- Zagen asfaltbetonconstructie, diep ca. 150 mm
- E — Enkele liplas in tussenlaag, zie detail A
- Te stellen straatkolk incl 1m2 sb/df/ro (zie detail B)
- Te leggen (rwa) huis-/volkaansluiting pvc Ø125 mm, tenzij anders vermeld, met inlaat
- Te leggen (dwa) huis aansluiting pvc Ø125 mm, tenzij anders vermeld, met inlaat
- 60-Ø250 IT pvc — Te leggen RWA IT riool met lengte, diameter, en op -2.55 NAP tenzij anders vermeld. Sleuf buiten wegconstructie aanvullen met opbouw: aanvullen met teelaarde, (laagste punt in midden sleuf) min. 800 mm drainzand
- 60-Ø315 pvc — Te leggen DWA riool met lengte, diameter, materiaal en stroomrichting
- -1.10 — Putdekselhoogte nieuwe put
- D 33 — Unieke putnummering
- HDPE Ø63 — Te leggen persleiding met diameter en materiaalsoort, dekking min. 1,00 m
- Te leggen persleiding Ø63 mm HDPE, dekking min. 1,00 m, incl. te maken sparing en aan te brengne PVC-controleput t.b.v. aansluiten waterwoningen
- Riool // uitleggers afdoppen op 1.00 m buiten verharding, of tot voorbij nutsstrook
- Aan te brengen uitstroomvoorziening
- Ø600-bet -1.00 — Te leggen duiker met diameter, materiaal en b.o.b.-hoogten
- Aan te brengen Pompput
- -9.72 -9.72 — Te stellen betonnen inspectieput (RWA) 800x800 mm, tenzij anders vermeld, met b.o.b.-hoogten
- -9.72 -9.72 — Te stellen betonnen inspectieput (DWA) 800x800 mm, met b.o.b.-hoogten
- -9.72 -9.72 — Te stellen polyester ontvangstput (DWA) Ø800 mm, met b.o.b.-hoogten
- Mogelijke locatie waterwoning
- Aan te brengen fundering constructie: 300 mm hydr. mengranulaat op bestaand zandpakket
- Aan te brengen wegconstructie: 50 mm AC 16 bind TDL-B; 70 mm AC 22 base OL-B; 300 mm hydr. mengranulaat op bestaand zandpakket
- Ontgraven terrein ivm met verplaatsing tijdelijke dam naar eilanden
- Aanvullen taluds/bermen met grond, dikte variabel, zie profielen 01 t/m 10
- Afwerken en in te zaaien bermen, met Bermmengsel (B3), 0,75 kg/are




## Situatie 01
Schaal 1:500

0 10 20 30 40 50 60 70 80 90 100




## Detail A: Enkele liplas in tussenlaag (E)
Schaal 1:10

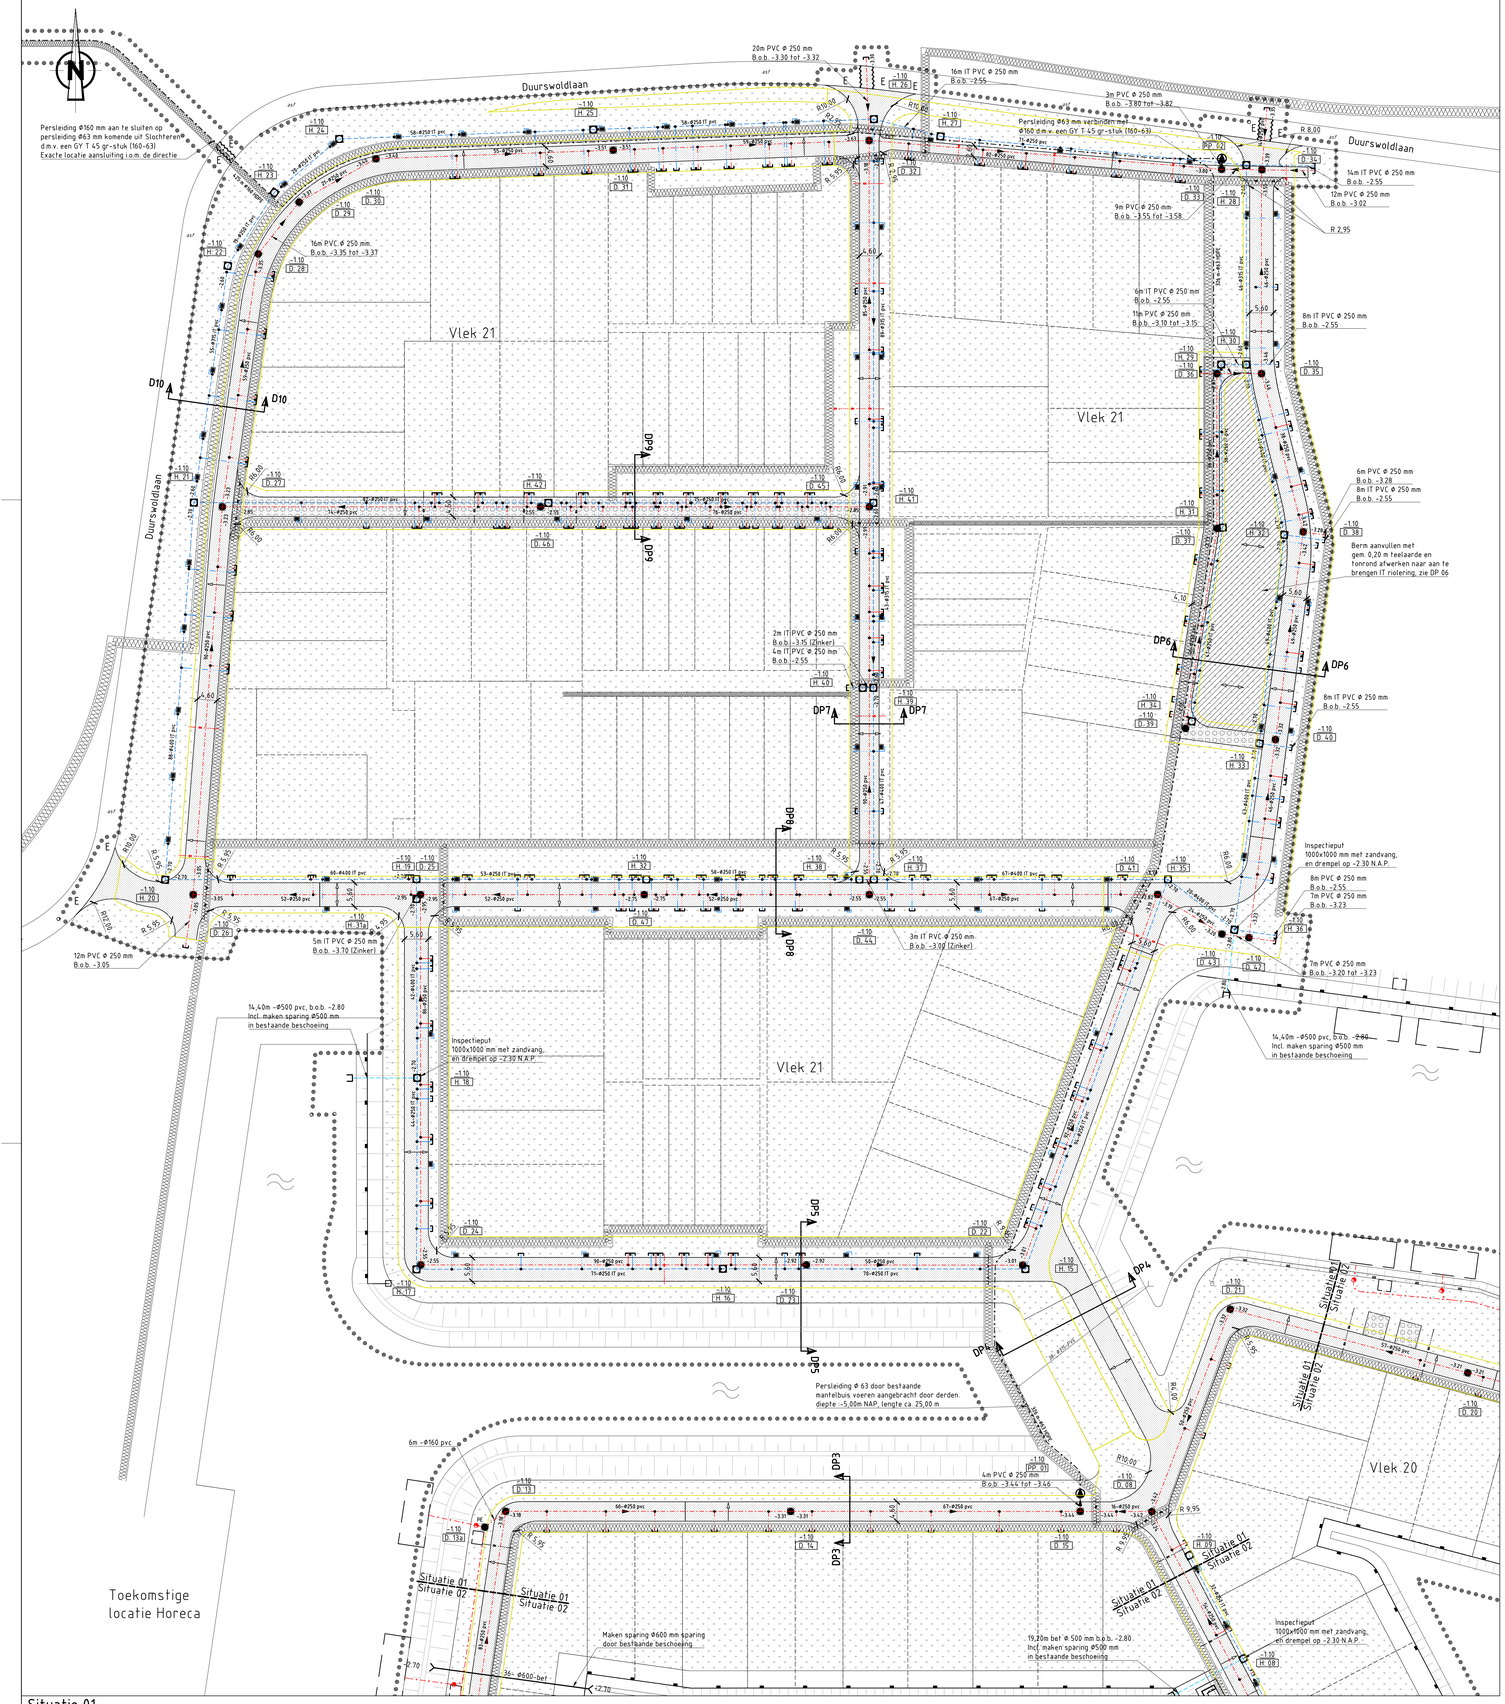


## Detail B: Opbouw slok-op
Schaal 1:20

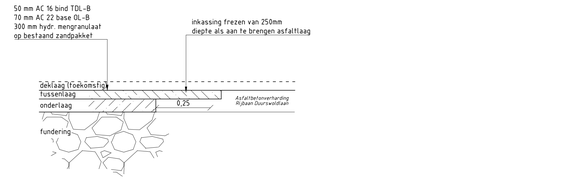


## Detail C: Klampschotconstructie t.b.v. te maken sparingen
Schaal 1:50

## Overzichtkaart
Schaal 1:10000

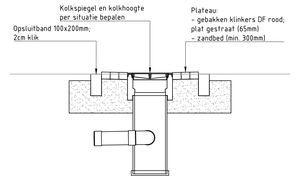


| Rev | Wijziging | D.D. | Tek. |
|---|---|---|---|
| | | | |

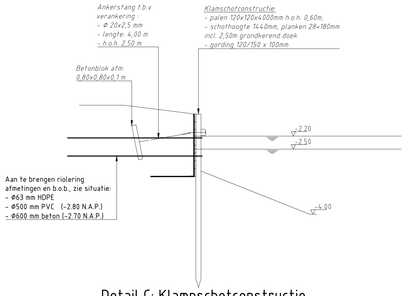Meerstad
Deel A Tersluis West BRM Vlekken 20 en 21

Situatie 01 Detail A t/m C — Nr: P09-58-04-30-12-02-T01R0

Opdrachtgever: GEM Meerstad
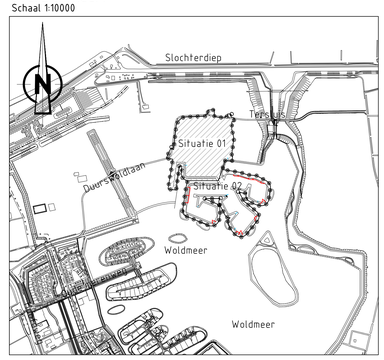
| | |
|---|---|
| Schaal: | Zie tek. |
| Papierformaat: | A0 (841 mm x 1189 mm) |
| Revisienummer: | R0 |
| Datum getekend: | 05-11-2015 |
| Getekend door: | N. Jonkeren |
| Paraaf: | |

Bureau Meerstad
Waterwolfer 2
9613 BH Meerstad
050 599 57 10

Status: ☐ Informatief ☐ Concept ■ Definitief

Bestand: \\groningen.ad.groningen.nl\acg\Homes\Home71\NIEJON2R_AppSense\Desktop\Meerstad Sluis West\Definitief 21-10-2015\Tekeningen\Meerstad Sluis West.dwg
Plotdatum: donderdag 5 november 2015