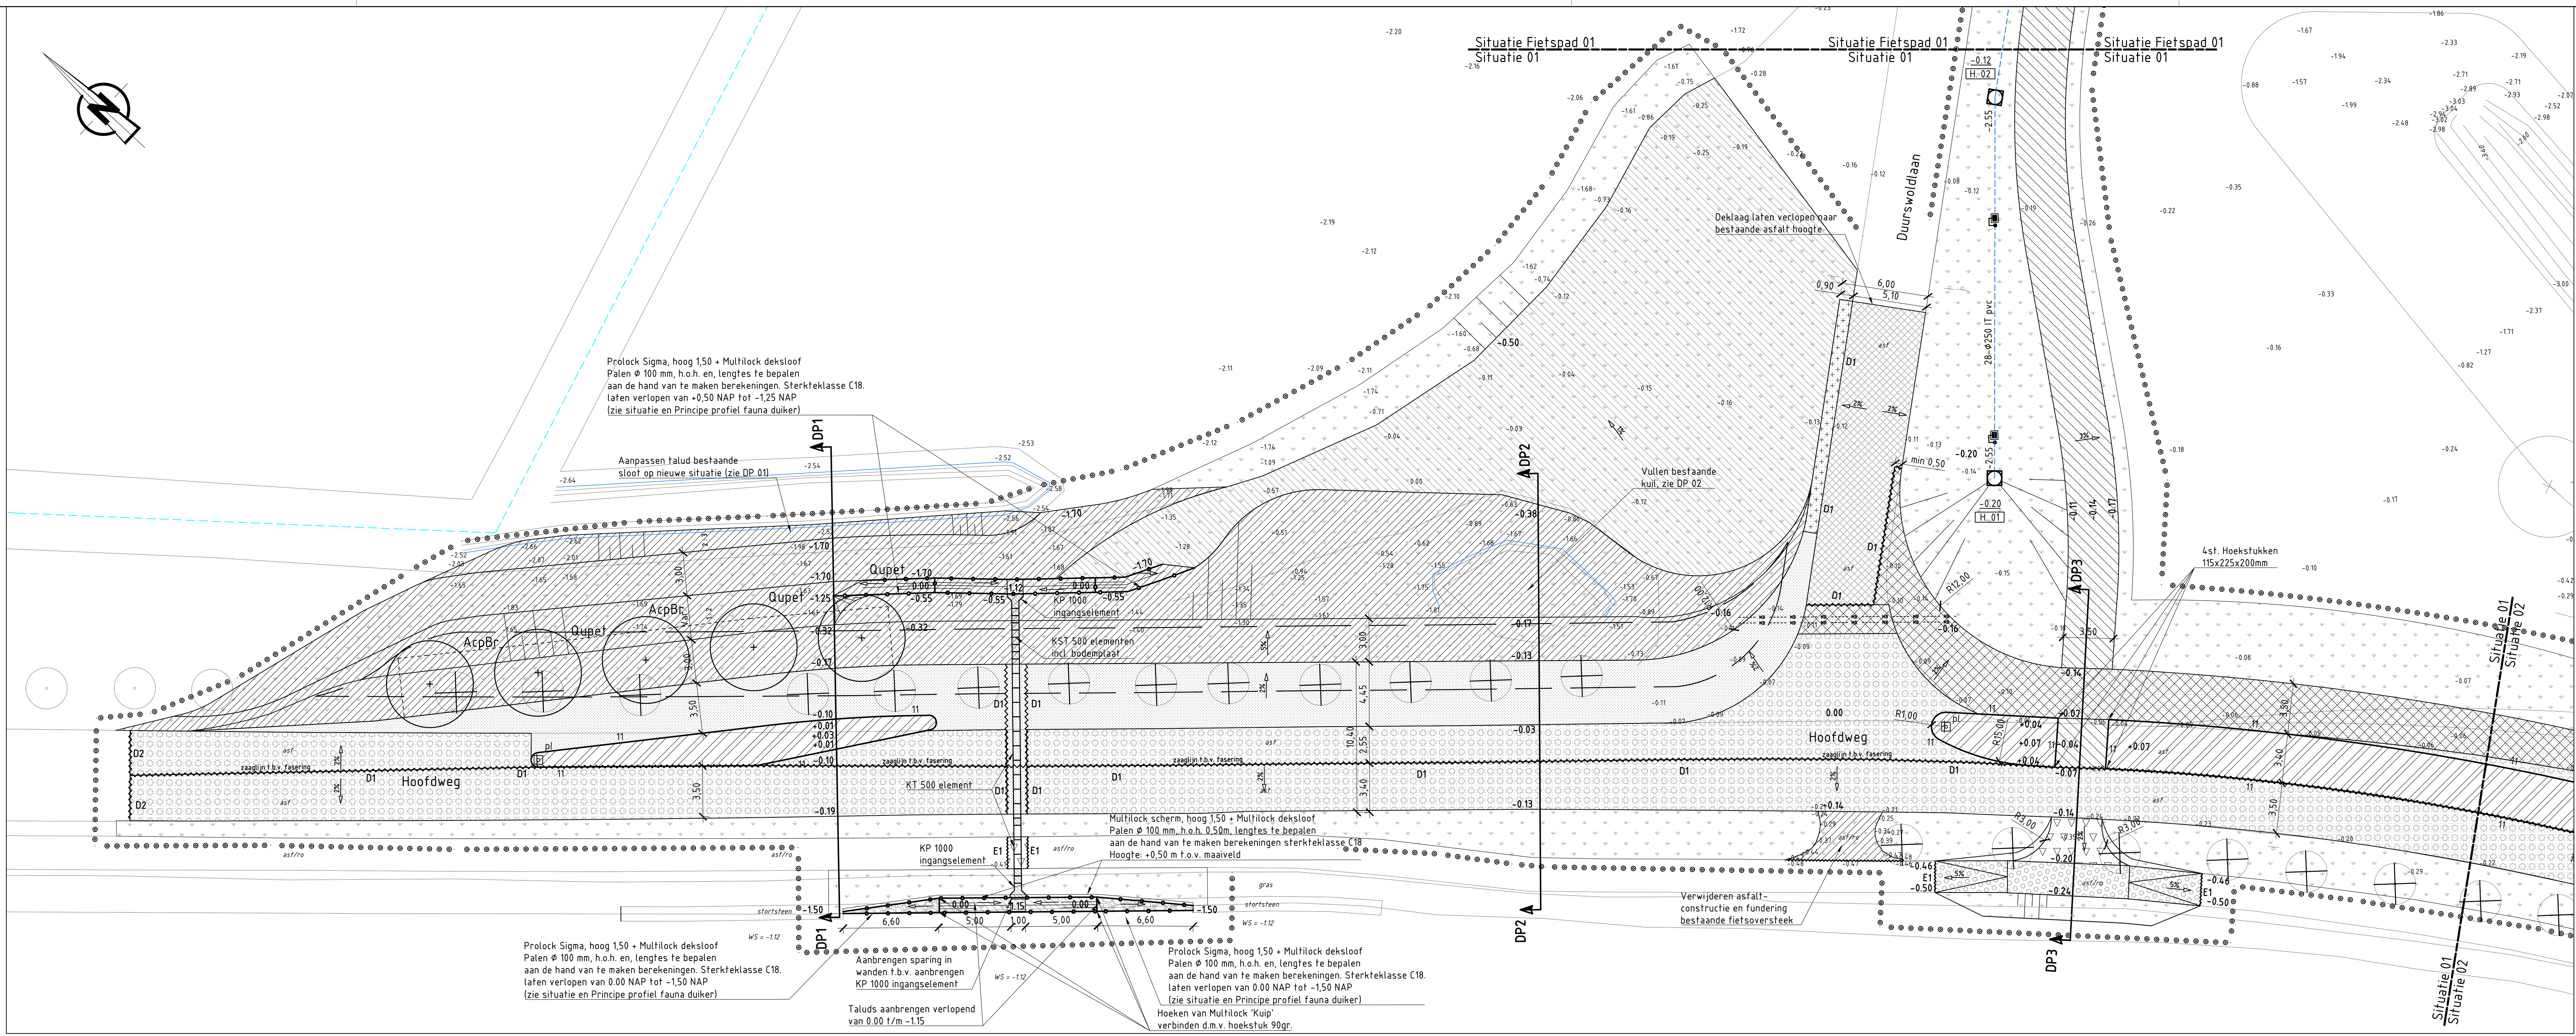

Situatie 01
Schaal 1:200

NIEUWE SITUATIE (vervolg)

- AcpBr — Te planten boom + soortaanduiding:
  - AcpBr = Acer pseudoplatanus 'Bruchem' 20-25 2st.
  - Qupet = Quercus petraea 25-30 3st.
- Prolock Sigma, hoog 1,50 + Multilock deksloof Palen ⌀ 100 mm, h.o.h. en, lengtes te bepalen aan de hand van te maken berekeningen. Sterkteklasse C18. Hoogte: zie situatie en principe profiel fauna duiker.
- Aan te brengen faunaduiker, zie principe profiel fauna duiker
- 60-⌀250 IT pvc — Te leggen RWA IT riool met lengte, diameter, op -2.55 NAP tenzij anders vermeld. Sleuf buiten wegconstructie aanvullen met opbouw: (zie principeprofiel fietspad) — Aan te brengen wadi opbouw. ca. 600 mm waterdoorlatend mengsel van: (laagste punt in midden wadi) - 35% Lavaslakken 4-8 - 65% schrale teelaarde. Tot onderkant waterdoorlatend mengsel vullen met drainzand
- Riool afdoppen
- -0.72 -0.72 — Te stellen betonnen inspectieput (RWA) 800x800 mm, tenzij anders vermeld, met b.o.b.-hoogten
- Verwijderen bestaande overhoogte aan te brengen wegconstructie: - 40 mm AC 11 surf DL-B - 40 mm AC 16 bind TL-B - 60 mm AC 22 base OL-B - 70 mm AC 22 base OL-B - 300 mm hydr. menggranulaat
- Aan te brengen wegconstructie: - 40 mm AC 11 surf DL-B - 40 mm AC 16 bind TL-B - 60 mm AC 22 base OL-B - 70 mm AC 22 base OL-B - uitvullen fundering 0-40 mm hydr. menggranulaat
- Aan te brengen wegconstructie: - 40 mm AC 11 surf DL-B - 40 mm AC 16 bind TL-B - 60 mm AC 22 base OL-B - 70 mm AC 22 base OL-B - 300 mm hydr. menggranulaat - bestaand zand
- Aan te brengen wegconstructie: - 40 mm AC 11 surf DL-B - 40 mm AC 16 bind TL-B - 60 mm AC 22 base OL-B - 70 mm AC 22 base OL-B - 300 mm hydr. menggranulaat - 600 mm zand
- Aan te brengen fietspadconstructie: - Tilrood slijtlaag 2/6 - 40 mm AC 16 base O2 - 60 mm AC 22 base O2 - 200 mm hydr. menggranulaat - 200 mm zand
- Aan te brengen fietspadconstructie: - 40 mm AC 16 base O2 - 60 mm AC 22 base O2 - uitvullen bestaande fundering gem. 250mm hydr. menggranulaat
- Aan te brengen fietspadconstructie: - 40 mm AC 16 base O2 - 60 mm AC 22 base O2 - 200 mm hydr. menggranulaat - 200 mm zand
- Aan te brengen wegconstructie: Frezen bestaande deklaag + aanbrengen nieuwe constructie: - 40 mm AC 11 surf DL-B - Uitvullaag 0-50 mm AC 16 base OL-B
- Aan te brengen constructie t.p.v. middengeleider: - Slijtlaag Nederlandse steenslag - 70 mm AC 22 base OL-B - ca. 400 mm hydr. menggranulaat
- Aanbrengen H-profiel betonstraatstenen dik: 80 mm, incl.verbreden bestaande fundering: 50 mm brekerzand 300 mm hydraulisch menggranulaat 600 mm zand
- Afgraven terrein ivm met afwatering
- Aanvullen taluds/bermen met grond, ditke variabel, zie profielen 01 t/m 04
- Aanbrengen steen bestorting, Grauacke (50%) 200-400 en (50%) 50-100
- Aan te brengen plantsleuf breed 3,00 m, zie detail D
- Bodem ontgraving t.b.v. voorbelasting
- Afwerken en inzaaien berm met grasmengsel B3

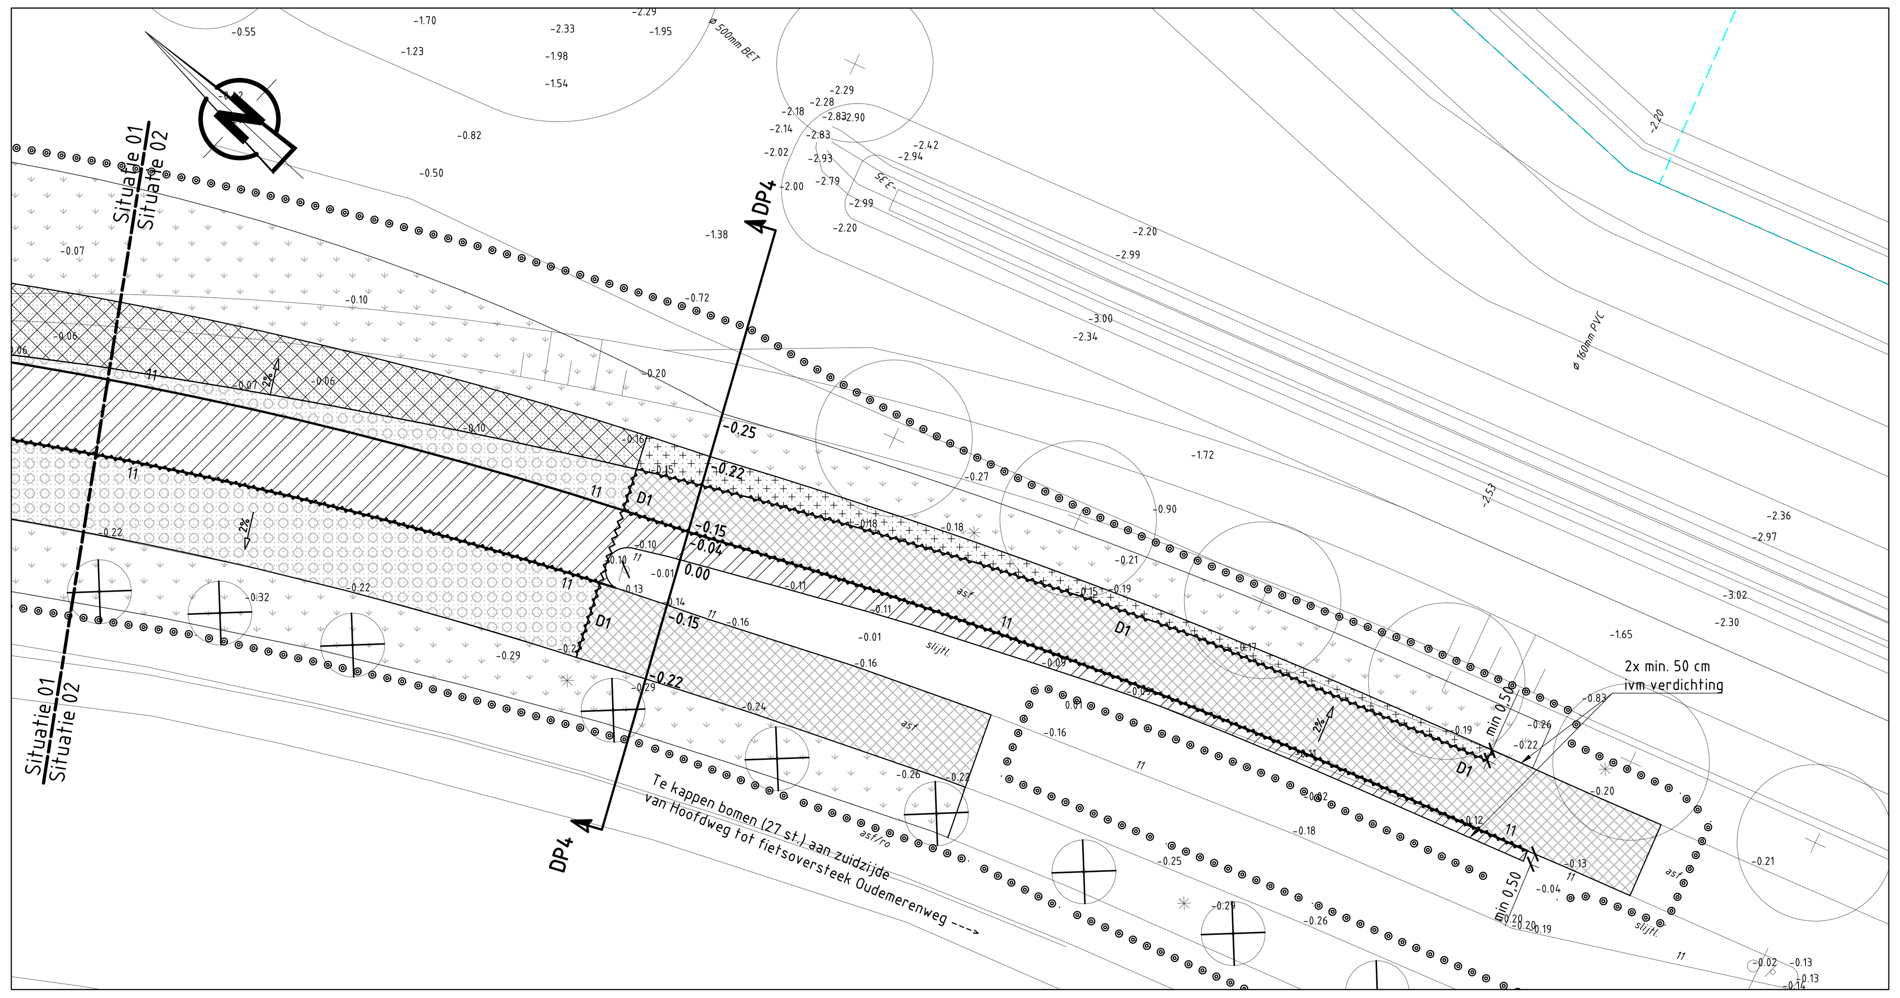

Situatie 02
Schaal 1:200

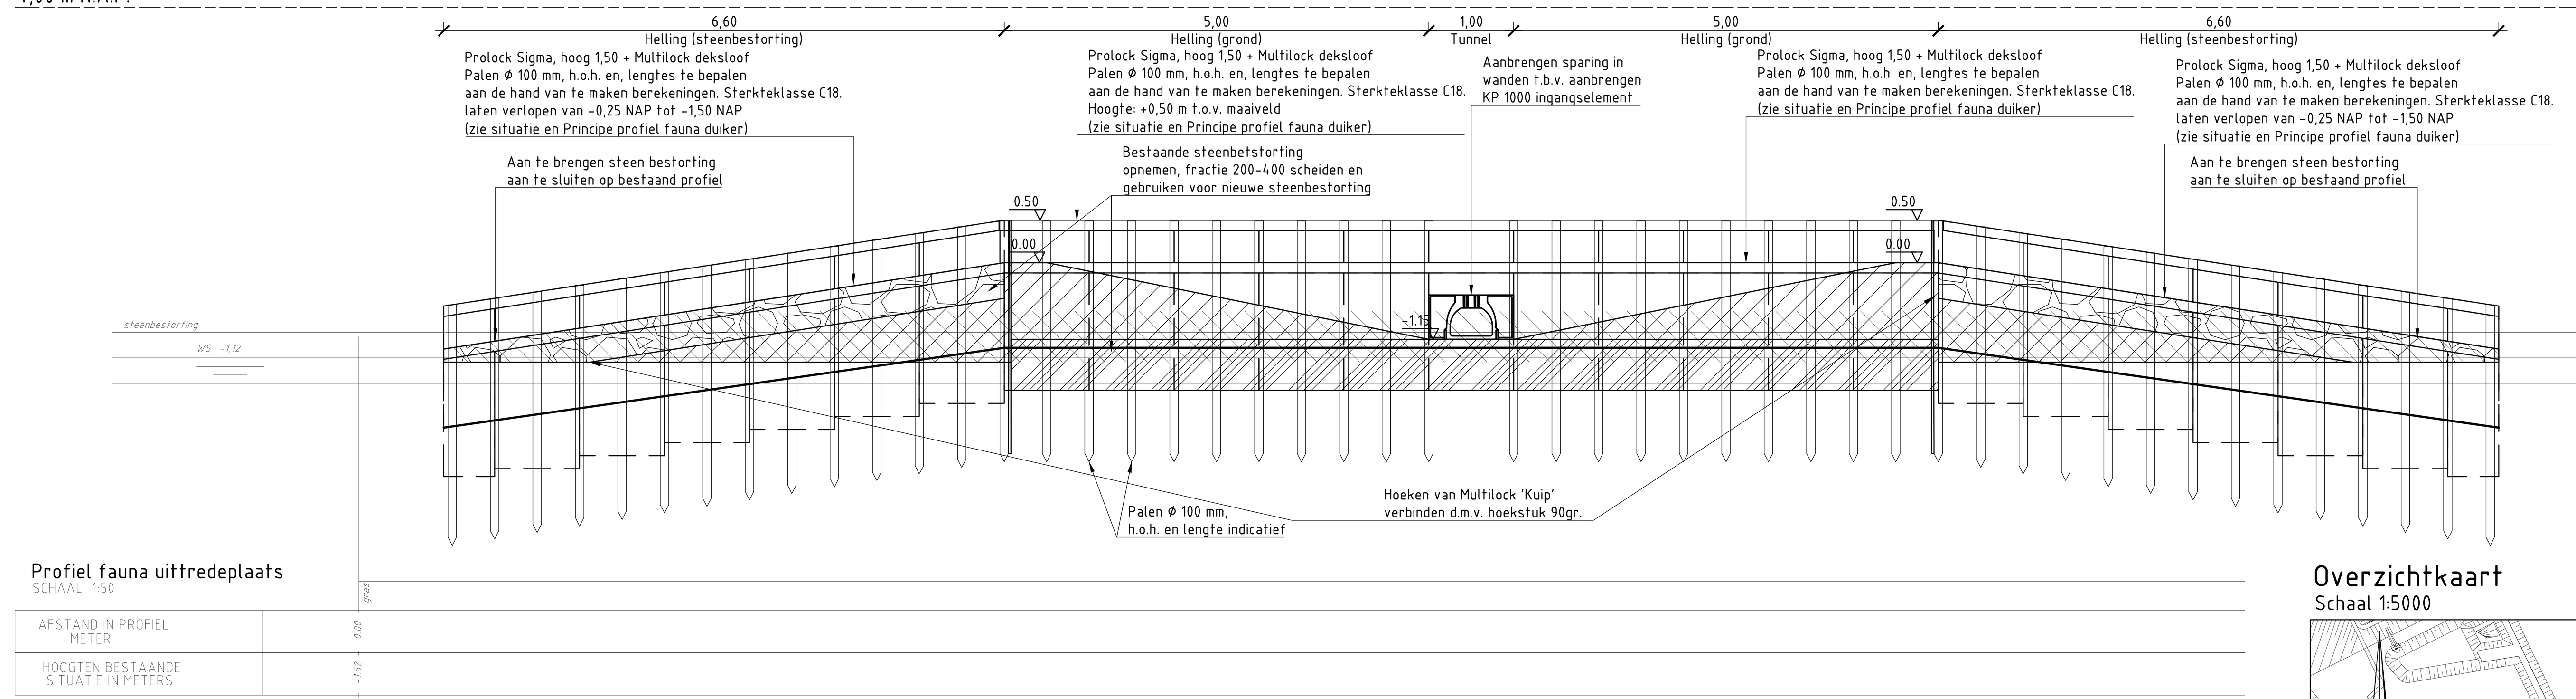

Profiel fauna uittredeplaats
SCHAAL 1:50

AFSTAND IN PROFIEL METER	0.00
HOOGTEN BESTAANDE SITUATIE IN METERS	-1.52

DWARSPROFIELEN

- ontgraven
- aanvullen
- zand
- hydr. menggranulaat
- steenbestorting 200 -400 aangevuld met 50 - 100
- drainzand
- beton C 20/25
- +2.43 nieuwe aanleghoogte

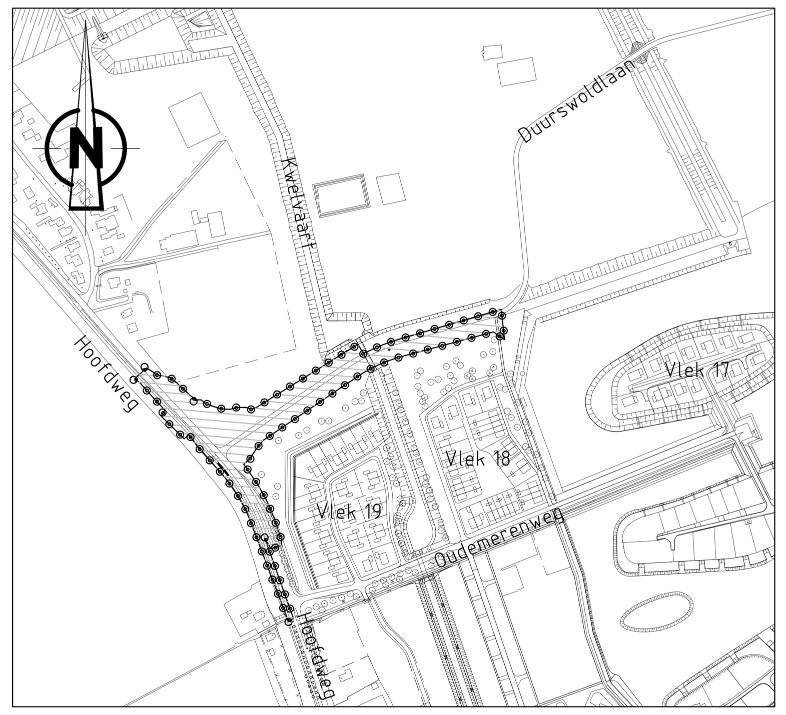

Overzichtkaart
Schaal 1:5000

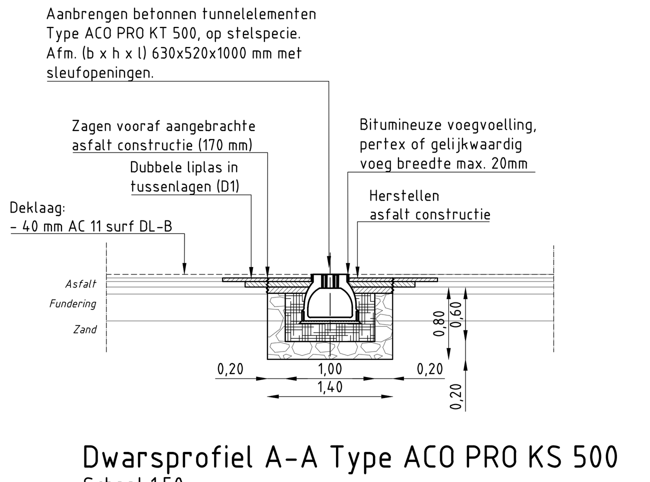

Dwarsprofiel A-A Type ACO PRO KS 500
Schaal 1:50

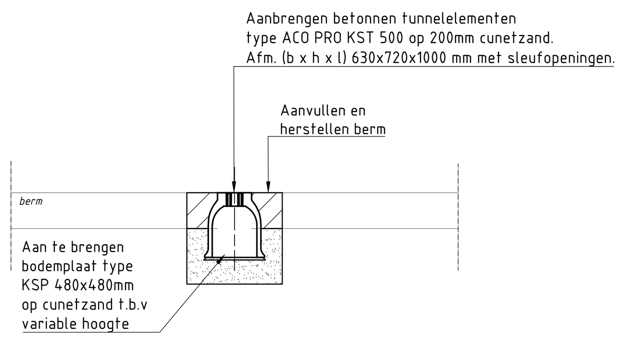

Dwarsprofiel B-B Type ACO PRO KST 500
Schaal 1:50

BESTAANDE SITUATIE

- -1.25 — Hoogte
- bss/kf/el/ro asf — Verharding
- 0.20 — Boom met stamdiameter en geprojecteerde kruindiameter
- Lichtmast
- Verkeersbord
- Bebouwing met huisnummer
- 11 — Trottoirband RWS 115/225x200 mm
- Te kappen boom incl frezen stobbe

AANDUIDINGEN VERHARDINGEN

- Soort
- asf — Asfalt
- slijtl. — slijtlaag

NIEUWE SITUATIE

- DP1 — Plaats en nummer dwarsprofiel
- Werkgrens
- Nutsstrook, zie detail ....
- Aan te brengen mantelbuizen 3x 110 mm
- -0.03 — Nieuwe hoogte
- Zagen asfaltbetonconstructie, diep ca. 160 mm
- Zagen asfaltbetonconstructie fietspad, diep ca. 100 mm
- D1 — Dubbele liplas in tussenlagen, zie detail A
- D2 — Dubbele liplas in deklaag en tussenlaag, zie detail B
- E1 — Enkele liplas in tussenlaag, zie detail C
- 11 — Te stellen trottoirband RWS 115/225x200 mm
- 2 — Te stellen opsluitbandband 100x200 mm
- pl — Te plaatsen verkeersbord paal/ verkeerspaal in Pipelock zie detail E

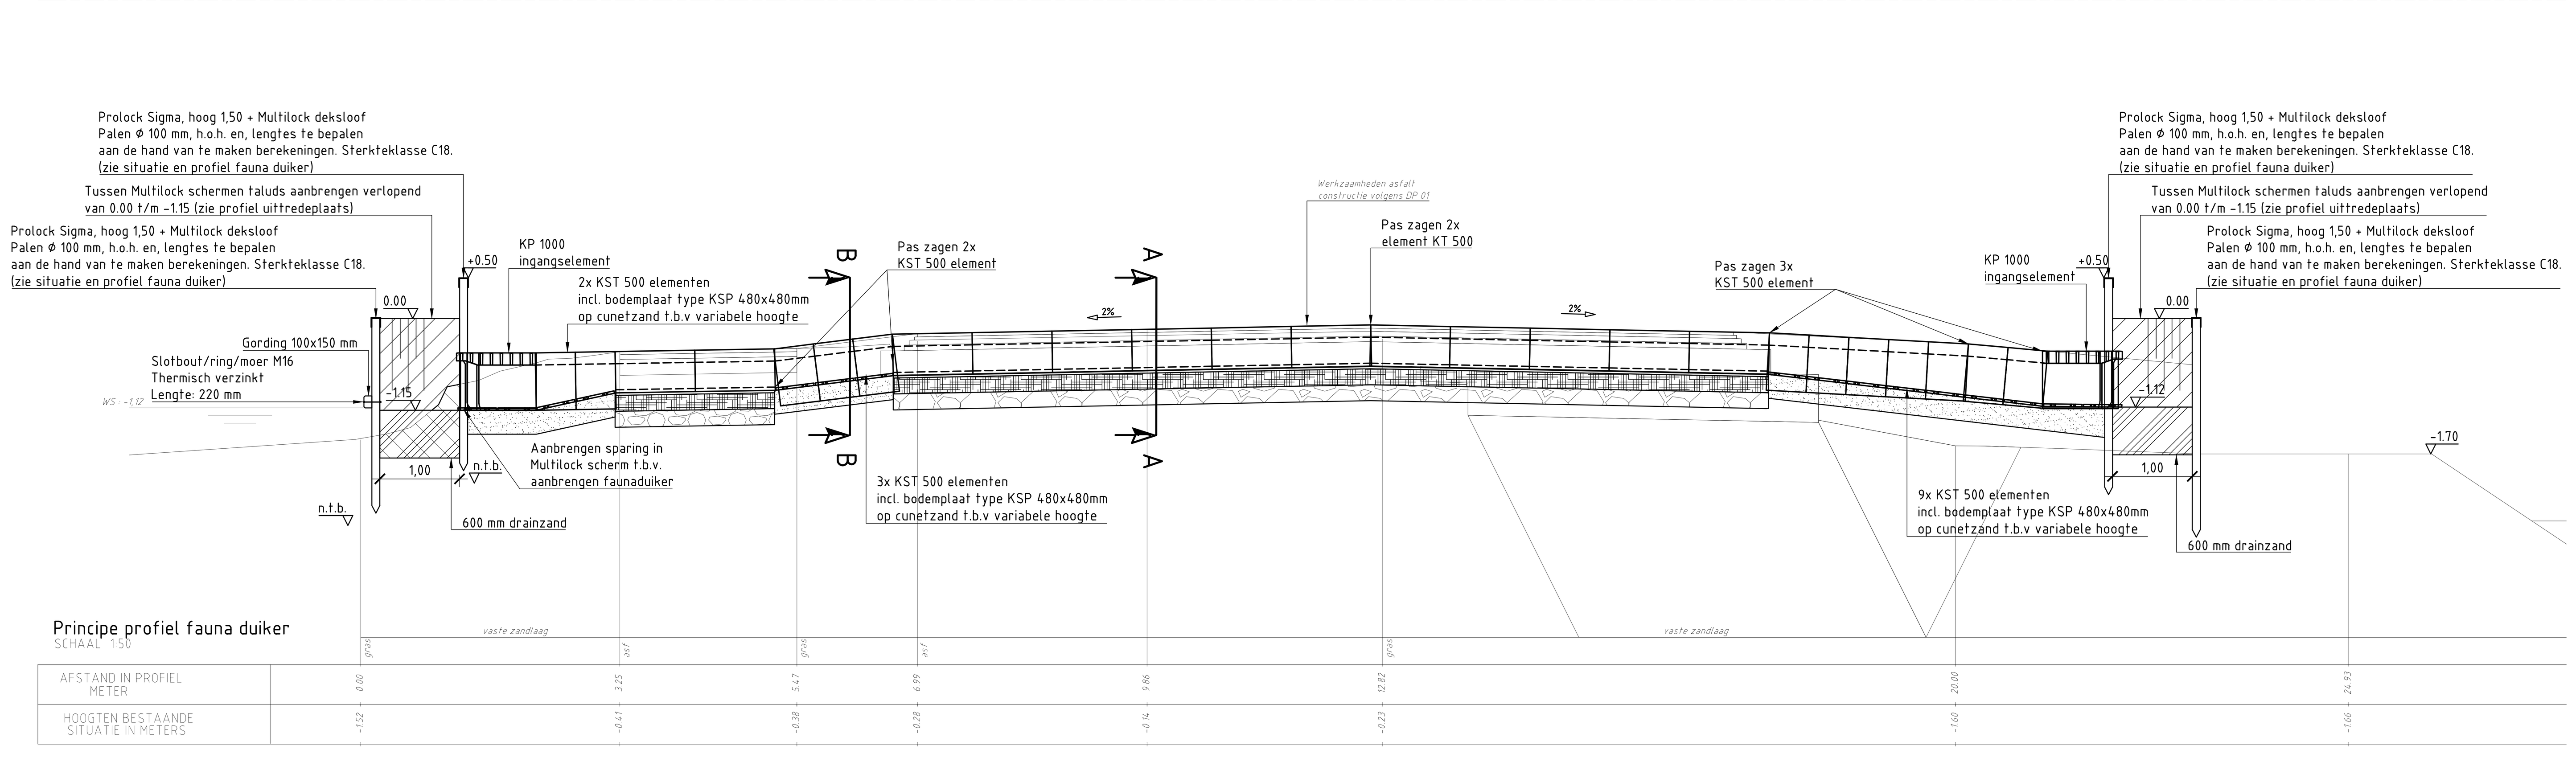

Principe profiel fauna duiker
SCHAAL 1:50

AFSTAND IN PROFIEL METER	0.00	3.25	5.47	6.99	9.86	12.82		20.00	24.93
HOOGTEN BESTAANDE SITUATIE IN METERS	-1.52	-0.41	-0.38	-0.28	-0.14	-0.23		-1.60	-1.66

Rev	Wijziging	D.D.	Tek.

Meerstad
Deel B Kruising Hoofdweg - Duurwoldslaan

Situatie en fauna duiker — Nr: P09-58-04-30-12-02-T04R0

Opdrachtgever: GEM Meerstad

Schaal:	1:200
Papierformaat:	A0 (841 mm x 1189 mm)
Revisienummer:	R0
Datum getekend:	05-11-2015
Getekend door:	N. Jonkeren
Paraaf:	

Bureau Meerstad
Waterviolier 2
9613 BH Meerstad
050 599 57 10

Status: ☐ Informatief ☐ Concept ■ Definitief

Bestand: \\groningen.ad.groningen.nl\acg\homes\home71\niejon2r_AppSense_\Desktop\Meerstad Sluis West\Definitief 21-10-2015\Tekeningen\Meerstad Kruising Duurswoldlaan.dwg
Plotdatum: donderdag 5 november 2015