




Bovenaanzicht Schaal 1:20

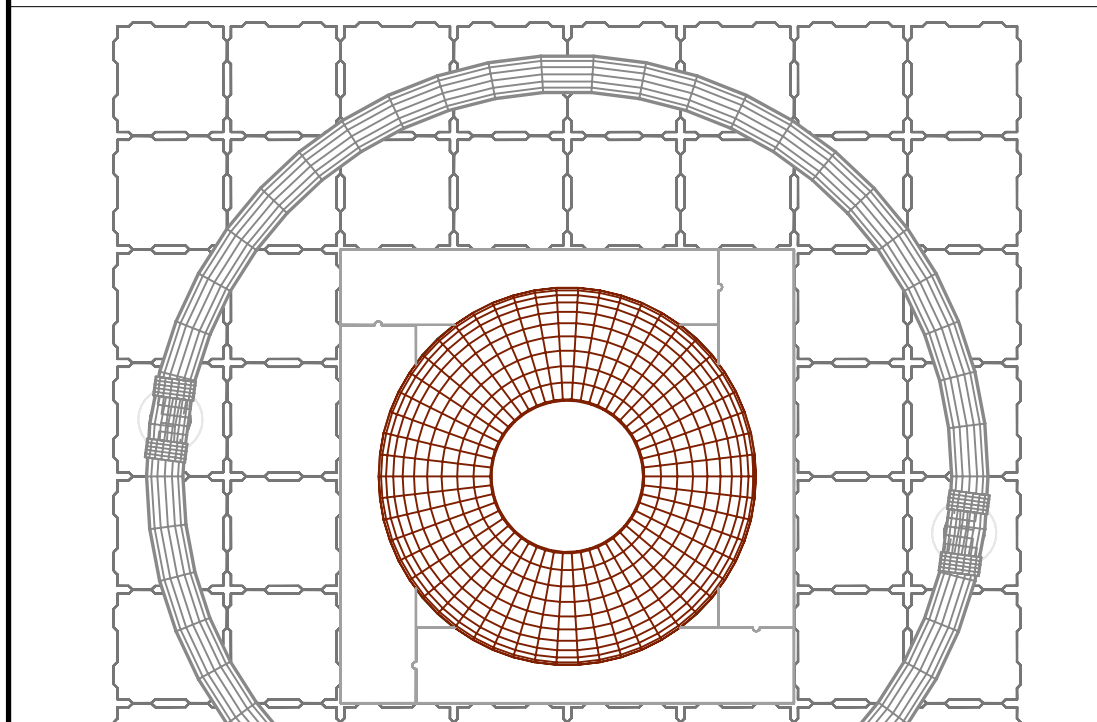

Onderaanzicht Schaal 1:20

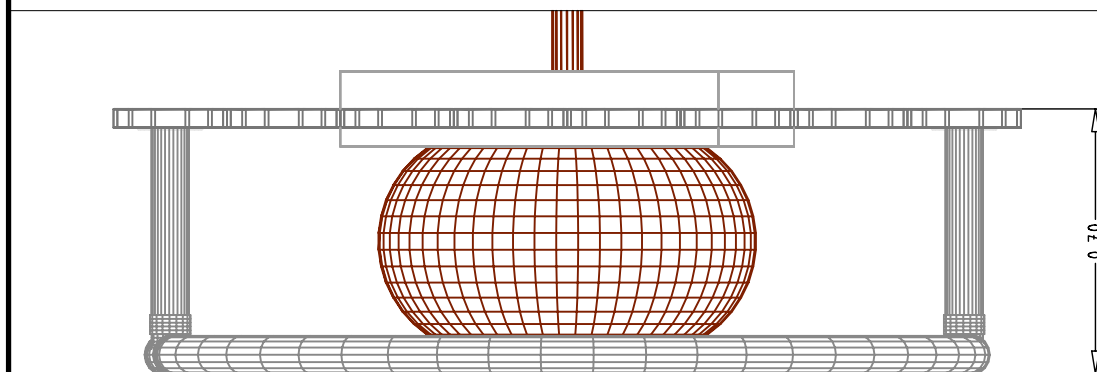

Vooraanzicht Schaal 1:20

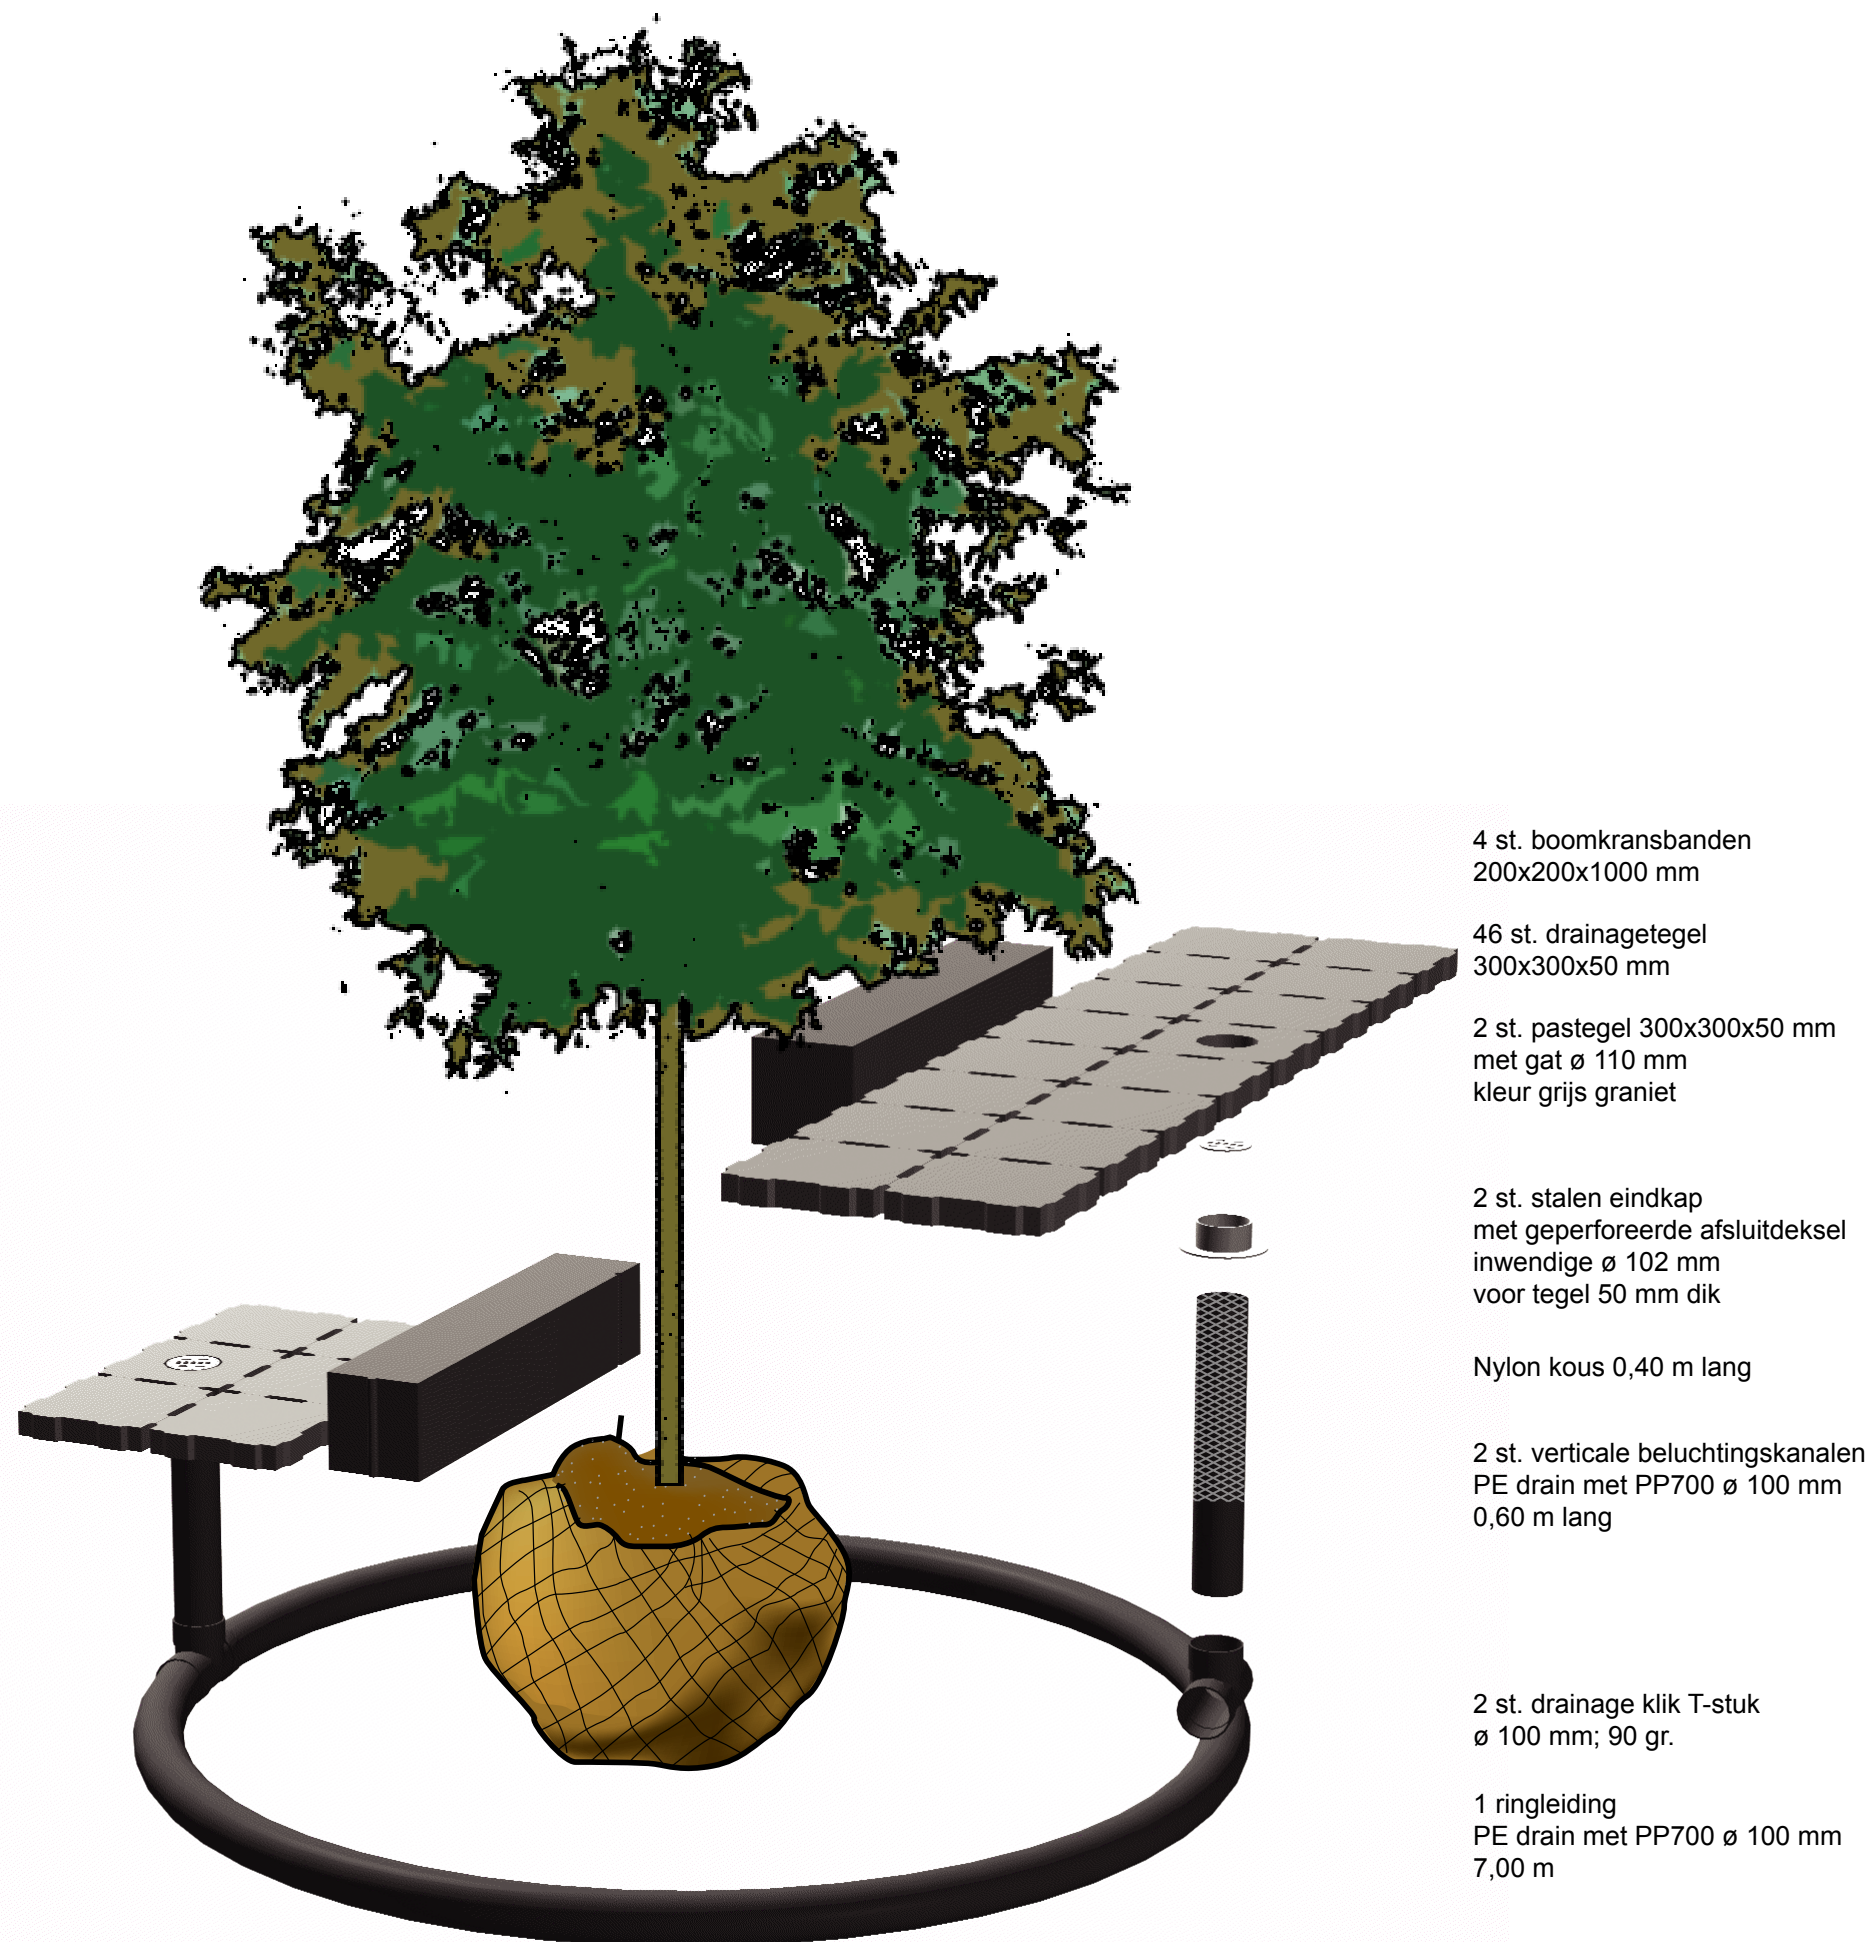

4 st. boomkransbanden  
200x200x1000 mm

46 st. drainagetegel  
300x300x50 mm

2 st. pastegel 300x300x50 mm  
met gat ø 110 mm  
kleur grijs graniet

2 st. stalen eindkap  
met geperforeerde afsluitdeksel  
inwendige ø 102 mm  
voor tegel 50 mm dik

Nylon kous 0,40 m lang

2 st. verticale beluchtingskanalen  
PE drain met PP700 ø 100 mm  
0,60 m lang

2 st. drainage klik T-stuk  
ø 100 mm; 90 gr.

1 ringleiding  
PE drain met PP700 ø 100 mm  
7,00 m

Standaard beluchtingsysteem: bomen in verharding  
01-08-2006