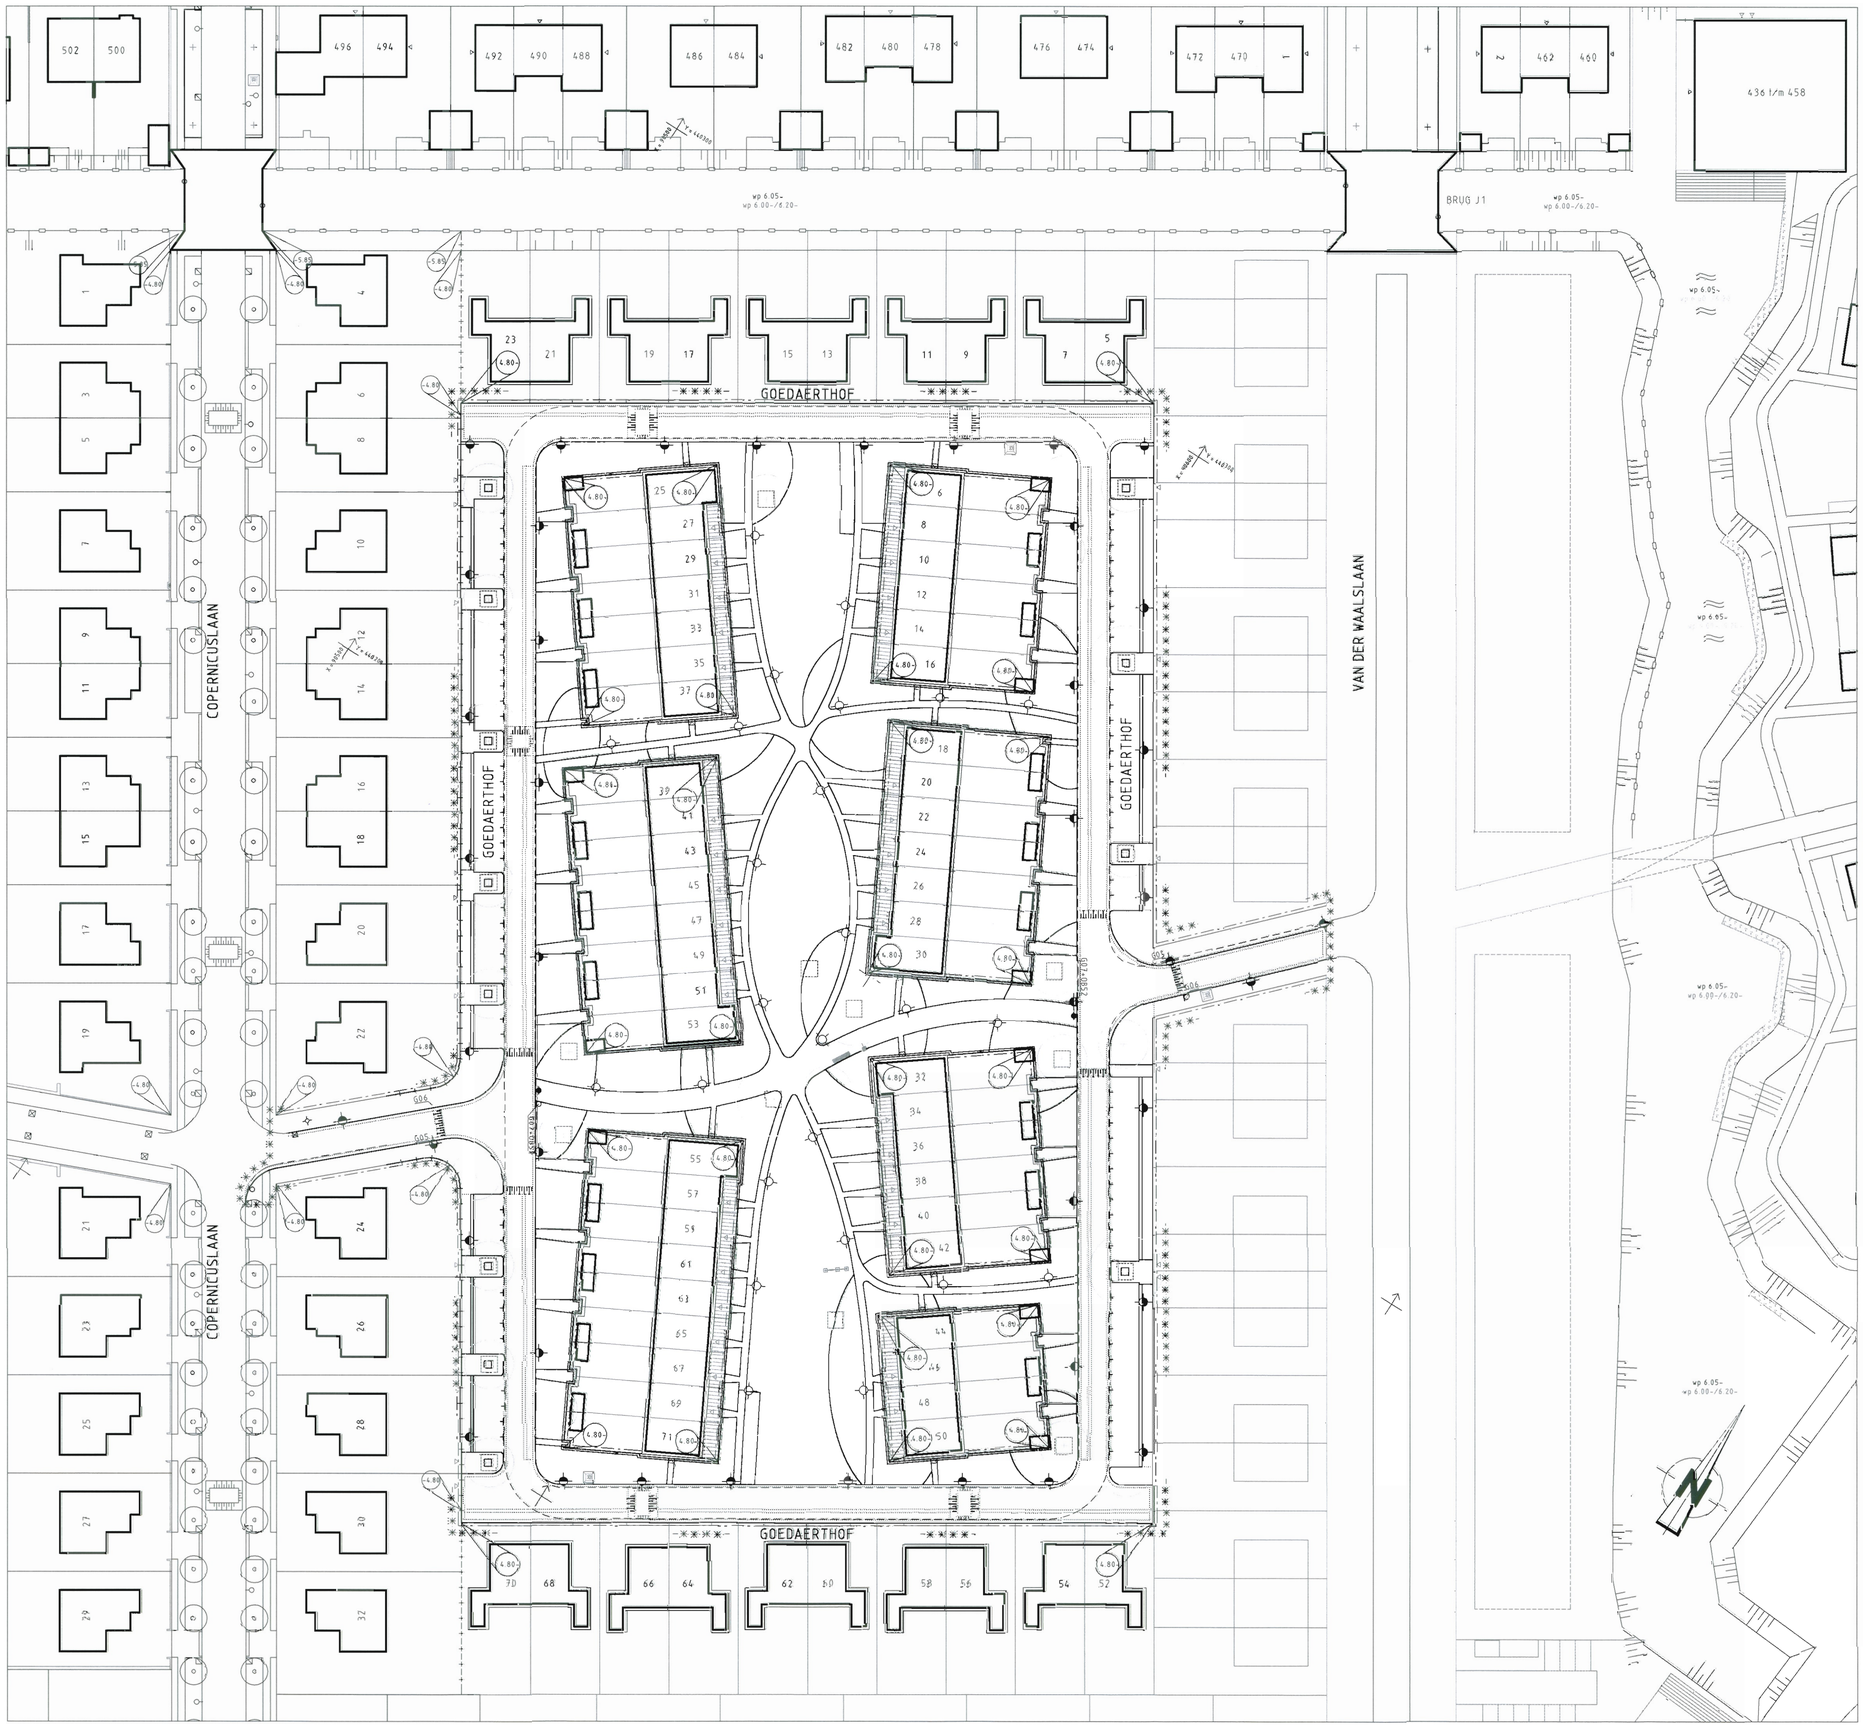

NIEUWE SITUATIE

SCHAAL 1:500

OVERZICHT PARK ZESTIENHOVEN

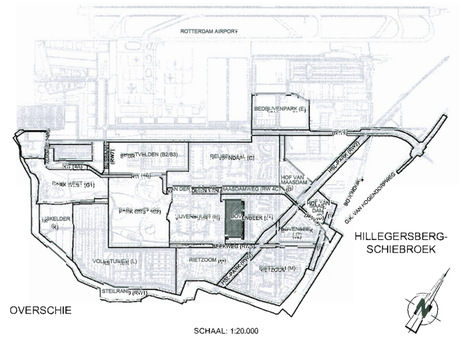

VERKLARING

- bestaande kantstand
- best. kraalband, die vervalt
- te maken kraalband
- bestaand gebouw
- best. gebouw dat vervalt
- overbouwing
- nieuw gebouw (geplend)
- straatas, of meetlijn met puntnummer
- hekwerk/haag
- uitgifegrens
- vastgestelde hoogte
- gemeentegrens
- verfgrens
- water
- gras
- beplanting
- bestaande boom
- te planten boom door derden
- te verwijderen boom
- talud
- bestaande beschoeiing
- nieuwe beschoeiing
- leidingstrook
- lichtmast + uitlrouder (details zie OV-tekening)
- lichtmast 19.0 W (details zie OV-tekening)
- verkeersbord / bestaand / nieuw met toegepaste bijlading
- waar mogelijk combineren met lichtmast
- zwerfzuil
- aanbrengen 0.60m grond t.b.v. nieuwe planten
- omkading 10x10x 40cm
- vaste palen door derden
- aanbrengen bestaande 0.50m hoogte en aanbrengen gras (mengsel maaibeheer)
- overhoogtelijn door derden
- wet te hergen plantvertiger (1x per plantvlak)
- parkeerindeling met witte klinker (kelformaat met vellingkant) met rode nagel in elk parkeervak
- bestaande hoogte
- te meten straathoogte
- bestaande bandhoogte
- te maken bandhoogte
- materiaalgrens
- tegels 45 mm (standaard)
- tegels 80 mm (standaard)
- tegels 400 x 600 mm
- betonstraatstenen (60/90 mm)
- betonstraatstenen 120 mm (standaard, keperverband)
- klinkerbestrating
- asfalt verharding
- 5-strekse laag (niet als gootsteenstructie straten) moeststraten in verharding/klik
- UPC-kast
- flowblocks gefundeerd op 0.30 m lava (inwas-laag) en 0.10 m brekerzand, 3 cm verdiepl aanbrengen en afwerken met teelaarde
- zuilkuil/kunt/ laadclaar
- zitbank, te plaatsen door derden
- op te breken bouwweg van asfalt (op zand)
- helling verharding
- kolfband
- rc/tientegels
- invalidenpad met verlengde band
- aan te brengen boomkorrel (ZB 50mm, granito alm. 1.10 x 1.10 met 2 cm zicht onder straatwerk)
- bestaand waterpeil / toekomstig waterpeil
- papierbak, te plaatsen door derden
- DWA rioolput met put en aansluiting
- RWA rioolput met put en aansluiting
- IT rioolput met put en aansluiting
- op hoogte te stellen putdekking DWA riolering
- op hoogte te stellen Putdekking RWA riolering
- RWA rioolput met put en te maken kolkaansluiting
- entree / ingang parkeerterrein
- containerbox/bovengrondse glas-, papier-, kledingbak
- ondergrondse vuilcontainer te plaatsen door derden
- parkeernagel toepassen in elk parkeervak
- betonnen put rioolput met op te hogen put en deuren
- bestaand rioolput met put en berrie
- trottoirkolk bestaandnieuwvie verwijderen
- straatkolk bestaandnieuwvie verwijderen
- ophogingsaanvulling
- ontgravingsafgraving
- TB trottoirbanket 18/20 x 25 cm, kleur granito
- CS kantopstelling, combinatiesteen hoog 15cm t.pv. inritband - (incl. breedte inrit in m.), kleur granito opbuitenband, kleur granito
- LET OP: twee maten OB
- OB 80 x 200 langs voetpad
- OB 120 x 250 langs fietspad en rijweg met sleuvring van schraalbeton gezichtband, kleur granito
- VB verlaagde band, kleur granito
- F putondertrd
- Kr gietijzeren klinker, rood gereduceerd met vellingkant
- np natuursteel
- f 1/4 gras
- bruchtige 7 m3 betonzand in bestrating en/of 7 m3 teelaarde in groenstrook middels boomgat markeren met boompaal

indien geen standaard kleurverbind.

- R rood
- G grijs
- W wit
- Z zwart
- Rb rubber
- kv kegelverband
- hv halfsteens verband
- ev effenbeg verband

steen formaten:

- 70 DF => dikformaat (ook wel aangegeven met -)
- 100 KF => kelformaat
- t = 50 voorstrting van zelfde voetpad

spoelhoeftel: te plaatsen door derden

lichtmast Type SCHREDER 300/64 ALURA Luminaire: AC-hotal flux 9 lmon lichtstroom armatuur: 2400 lm, armatuurvermogen: 19.0 W armatuurcategorie volgens CIE: flux code: 18 50 62 100 69

lichtmast: type SCHREDER 98231/9 ALURA/1649/9c MATRIL T 32/Asymm. lichtstroom armatuur: 2400 lm, armatuurvermogen: 22.0 W armatuurcategorie volgens CIE: CIE flux code: 19 40 72 88 68

N.B.
locatie lichtmast 0,50m voorzijde trottoirband, tenzij anders vermeld
Armatuur haaks op de weg
Poortdeksel tegen de rijrichting in
Onderzijde poortdeksel 0,60m vanaf het maaiveld.
*lasten in lengte profiel indicatief getekend,
exacte plaats i.o.m. directievoerder

SITUATIE

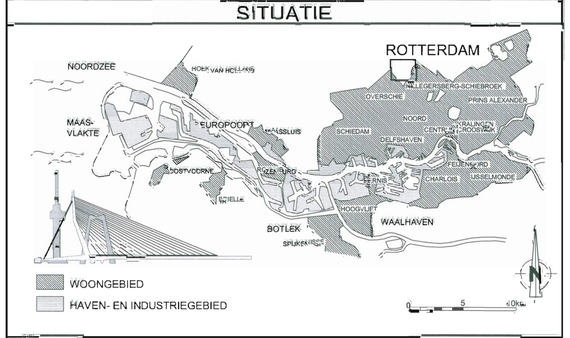

VERSIE

BESTEKTEKENING

f			
e			
d			
c			
b			
a	Eerste uitgave	H.M.	14-2-2012
Versie	Omschrijving	Tekenaar	Datum

Bestandsnaam : 55-OV-660_55-W-661_662_663_664.DWG | Projectcode : P16RVV84 | Verwijzing : B TE-11.00549 d.d. 05-09-2011

Gemeente Rotterdam
Gemeentewerken
Ingenieursbureau

Galvanistraat 15
Postbus 6633
3002 AP ROTTERDAM
Telefoon : 010 489 59 97
Telefax : 010 489 79 31

TEKENINGENLIJST

NUMMER	OMSCHRIJVING	VERSIE	DATUM
55-OV-660	Openbare Verlichting - bestaande en nieuwe situatie	a	14-2-2012
55-W-661	Wegenbouw - bestaande situatie	a	14-2-2012
55-W-662	Wegenbouw - nieuwe situatie	a	14-2-2012
55-W-663	Wegenbouw - profielen en details	a	14-2-2012
55-W-664	Wegenbouw - markeringen	a	14-2-2012

OVERSCHIE

PARK ZESTIENHOVEN
WNRP BOVENBEEK (J1) GOEDAERTHOF

OPENBARE VERLICHTING
BESTAANDE EN NIEUWE SITUATIE

Getekend : H.G. Maaskant 23-1-2012 (Paraaf)
Gecontroleerd : W.T. Stolk 10/2/12 (Paraaf/Datum)
Gecontroleerd : E.J. Vaastuin 14-2-2012 (Paraaf/Datum)

Status : BESTEK | Nummer : 1-019-12
Geografische code : 04-55-52
Formaat : 840 x 650 mm | Blad 1 van 1 bladen
Schaal : 1:500
Tekeningnr. : 55 - OV - 660 | a
Wijzigcode — Soort — Volgnr. | Ver.

M:\GWR-STAD\NOORDZESTIENHOVEN\DEFGEBIED_...\TEELPLAN_J1\4_WOONRIJP MAKEN_J1\BOVENBEEK (J1) FASE 2 VERBORGEN TUIN\2_VOORBEREIDING\3_PROJECTRESULTATEN\TEKENINGEN\HULPTEKENINGEN