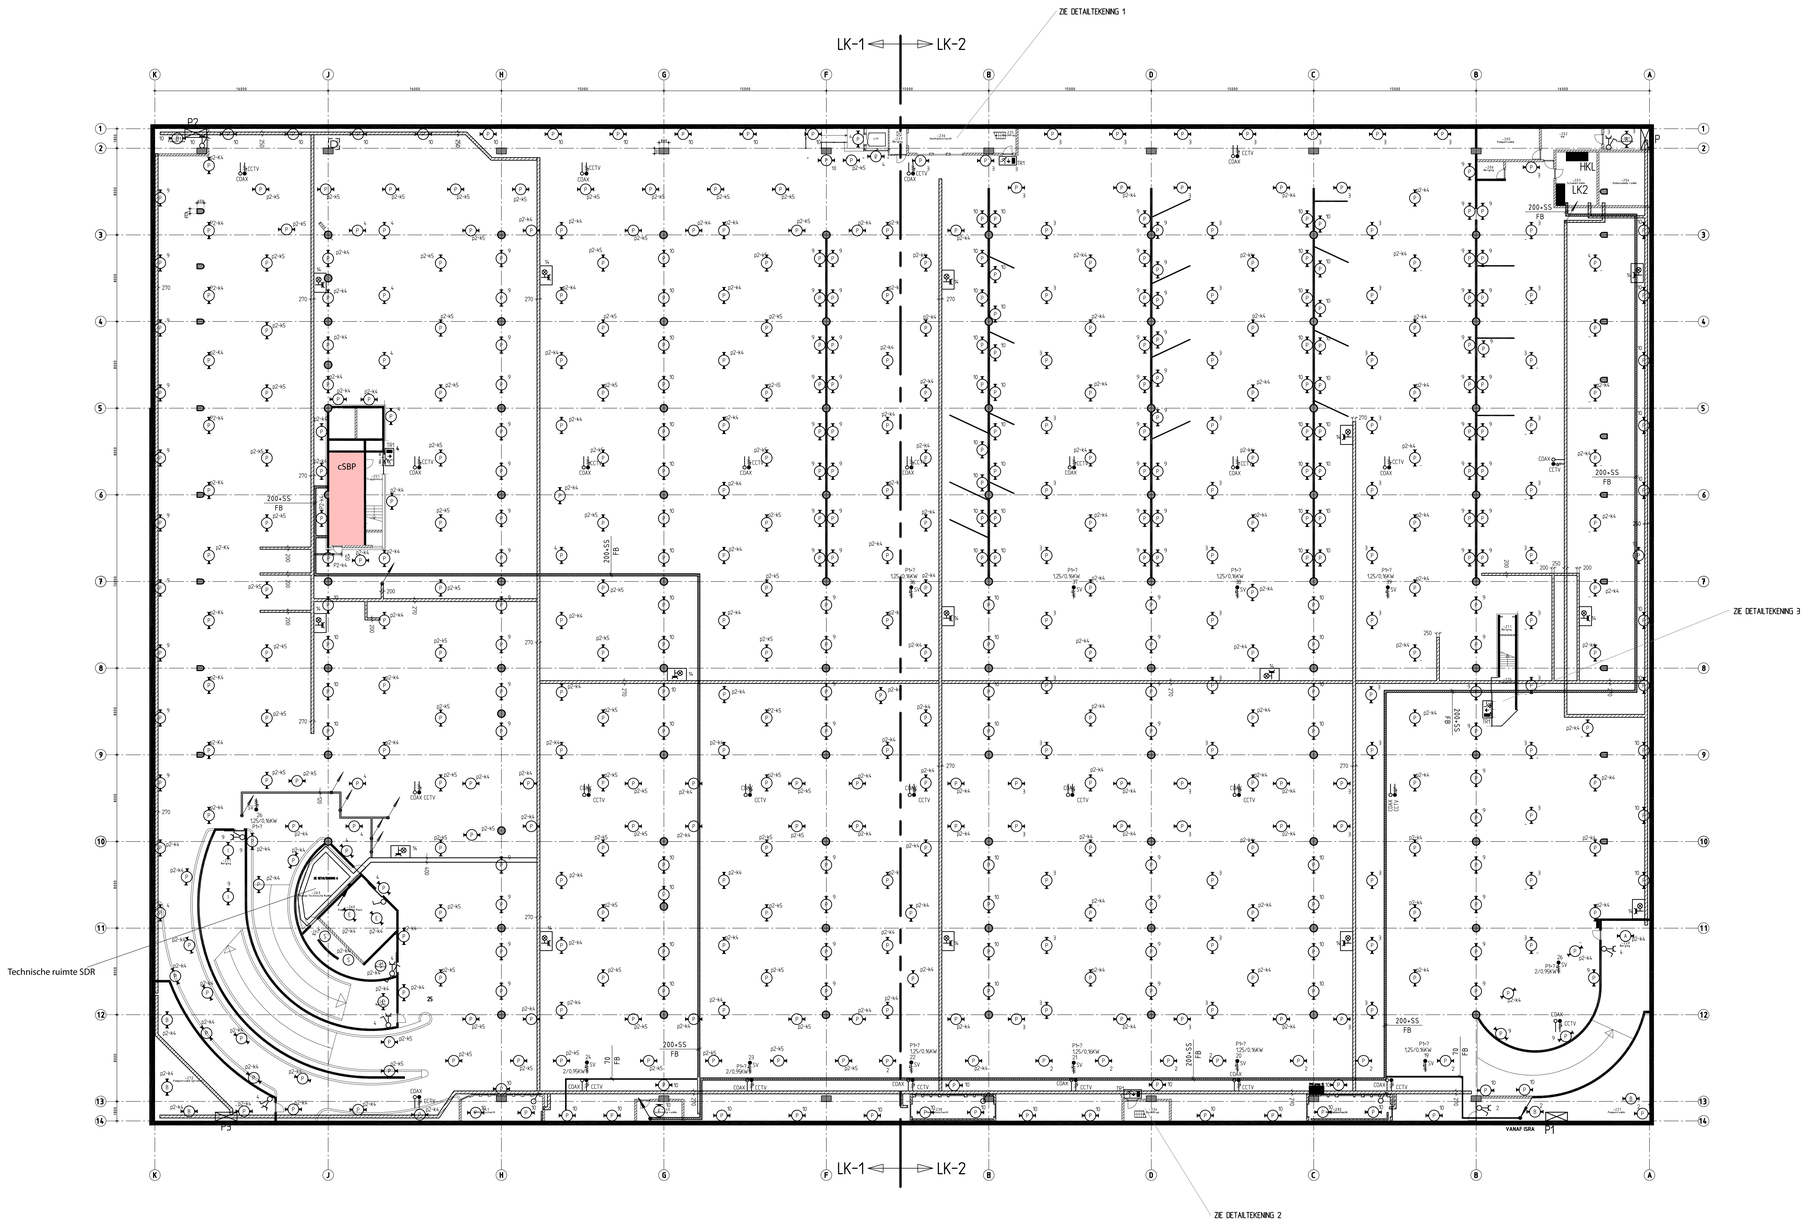

NIEUWE FUNCTIEBEHOUD GOOT 200 + SS
NIEUWE FUNCTIEBEHOUD GOOT 70
BESTAANDE FUNCTIEBEHOUD GOOT 200 + SS

PLATTEGROND NIVEAU -2

Gemeente Rotterdam
Ontwikkelingsbedrijf
Vastgoed

Galvanistraat 15
Postbus 6575
3002 AM Rotterdam
Tel.: 010-4896944

Parkeergarage Schouwburgplein

Elektrische installatie laag -2

Behoort bij :	Nummer :
Geografische code	
Formaat : A0	in : bladen
Schaal : 1 : 200	tekst nr : C-101
Tekeningnr. :	C-101
projectnrde / soort / volgnr / ver	a

Gekeurd :	Gecontroleerd :	Geautoriseerd :
TSBA		
16-03-2010 Datum	Datum/Status	Datum/Status