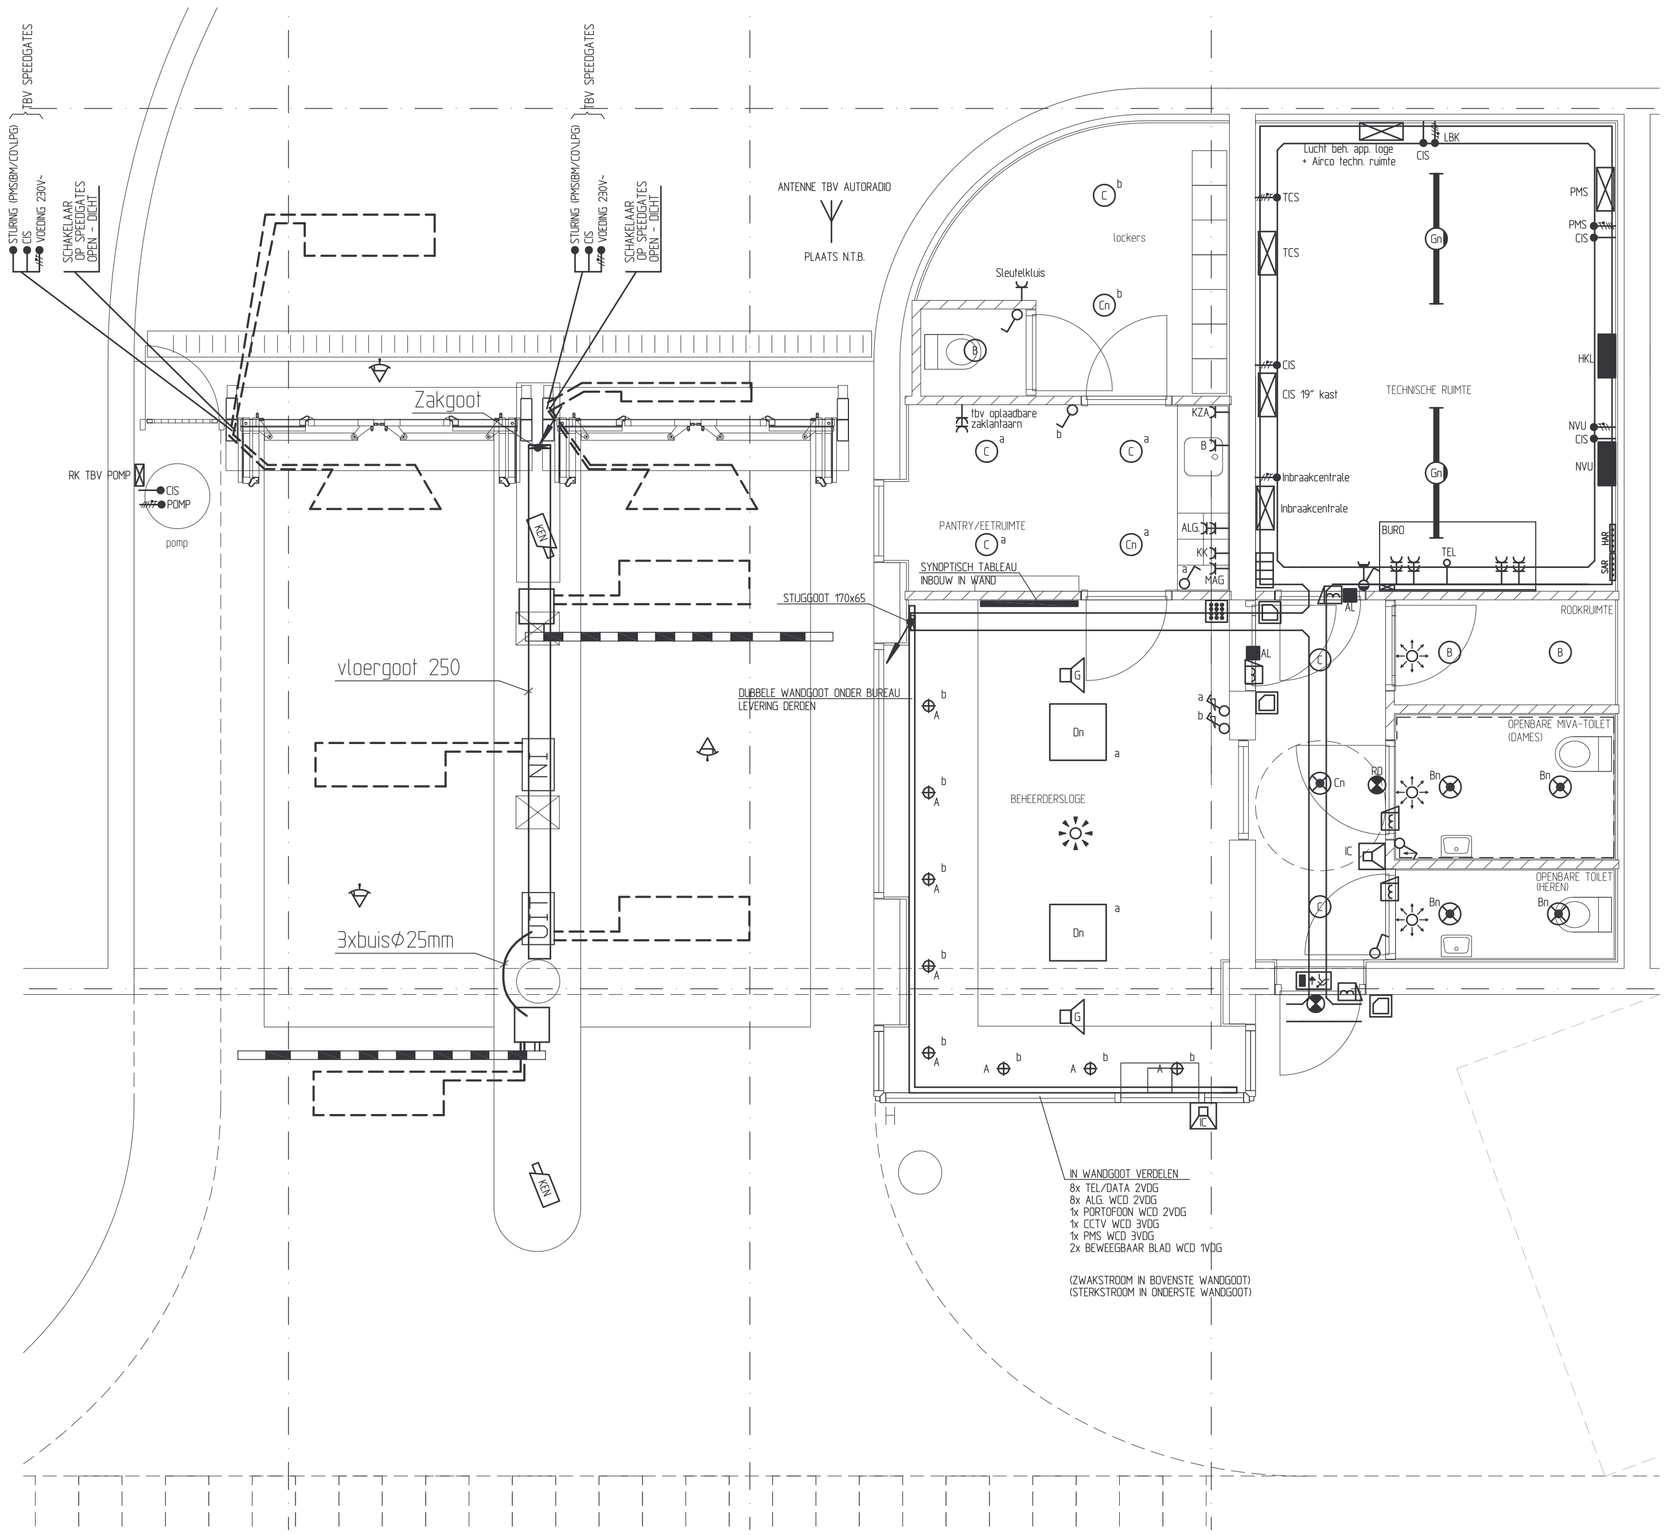

PRINCIPE INDELING

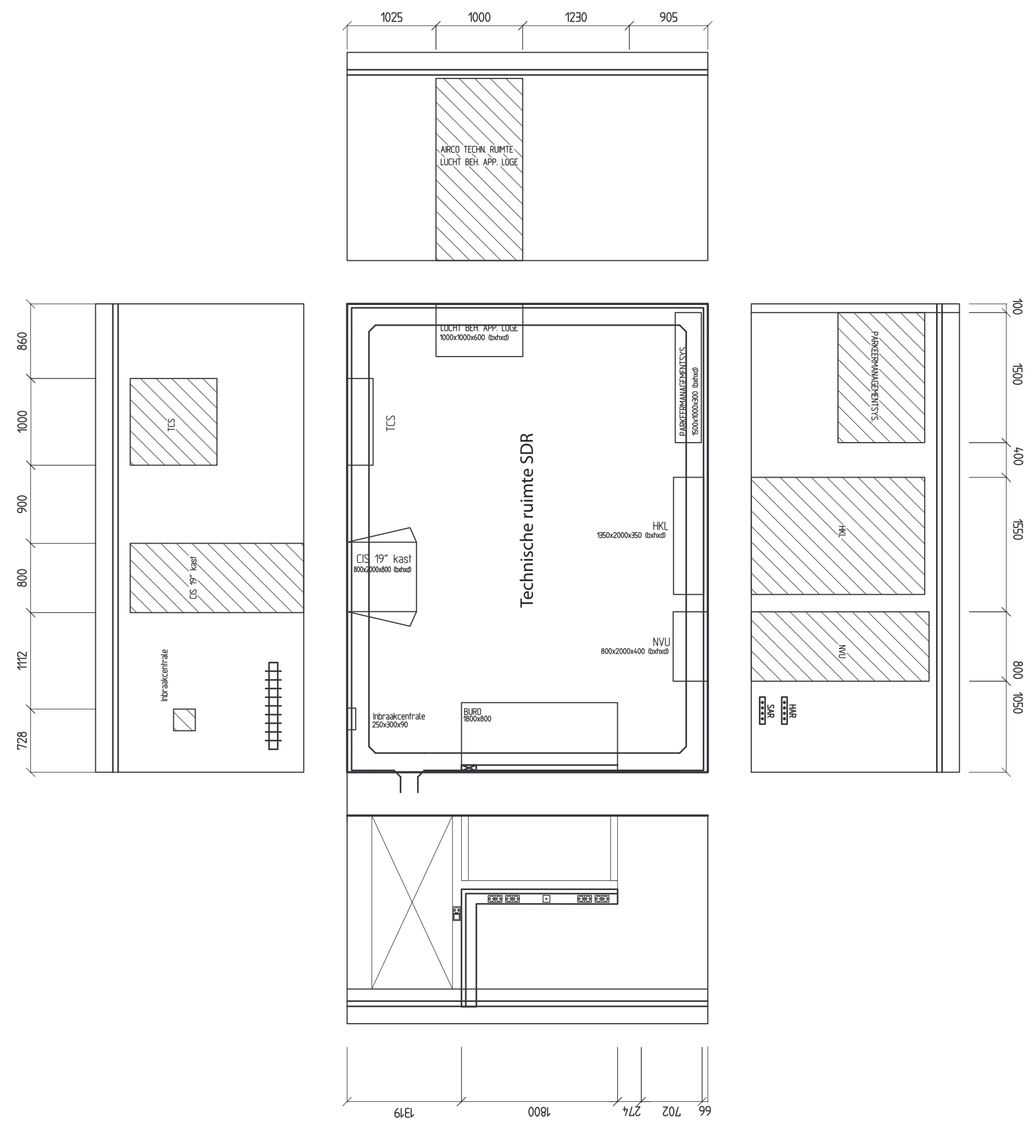

! NIET geschikt als werktekening !

BESTEK

Bouwkundigonderlegger dd. 31-01-2008

Opdrachtgever	: OBR	C			F		
Aannemer	:	B			E		
Architekt	: DeZwartelond	A			D		
Adviseur	:	Gew.	Gef.	Datum	Gew.	Gef.	Datum

Project : Parkeergarage De Strip
Beheersloge / Technische ruimte
Elektrische installatie

Gef. : TS&A
Gec. : .
Datum : 29-02-2008
Form. : A1
Schaal : 150

TS&A Technical Support & Automation
van Weerden Poelmanweg 24
3088 EB Rotterdam
Tel. : 010 - 428 18 94
Fax : 010 - 495 64 87
E-mail : tekenkamer@tsena.nl
Internet : www.tsena.nl

Projectnr.: 1-517-07

Bladnr.: E-101

E-101.DWG