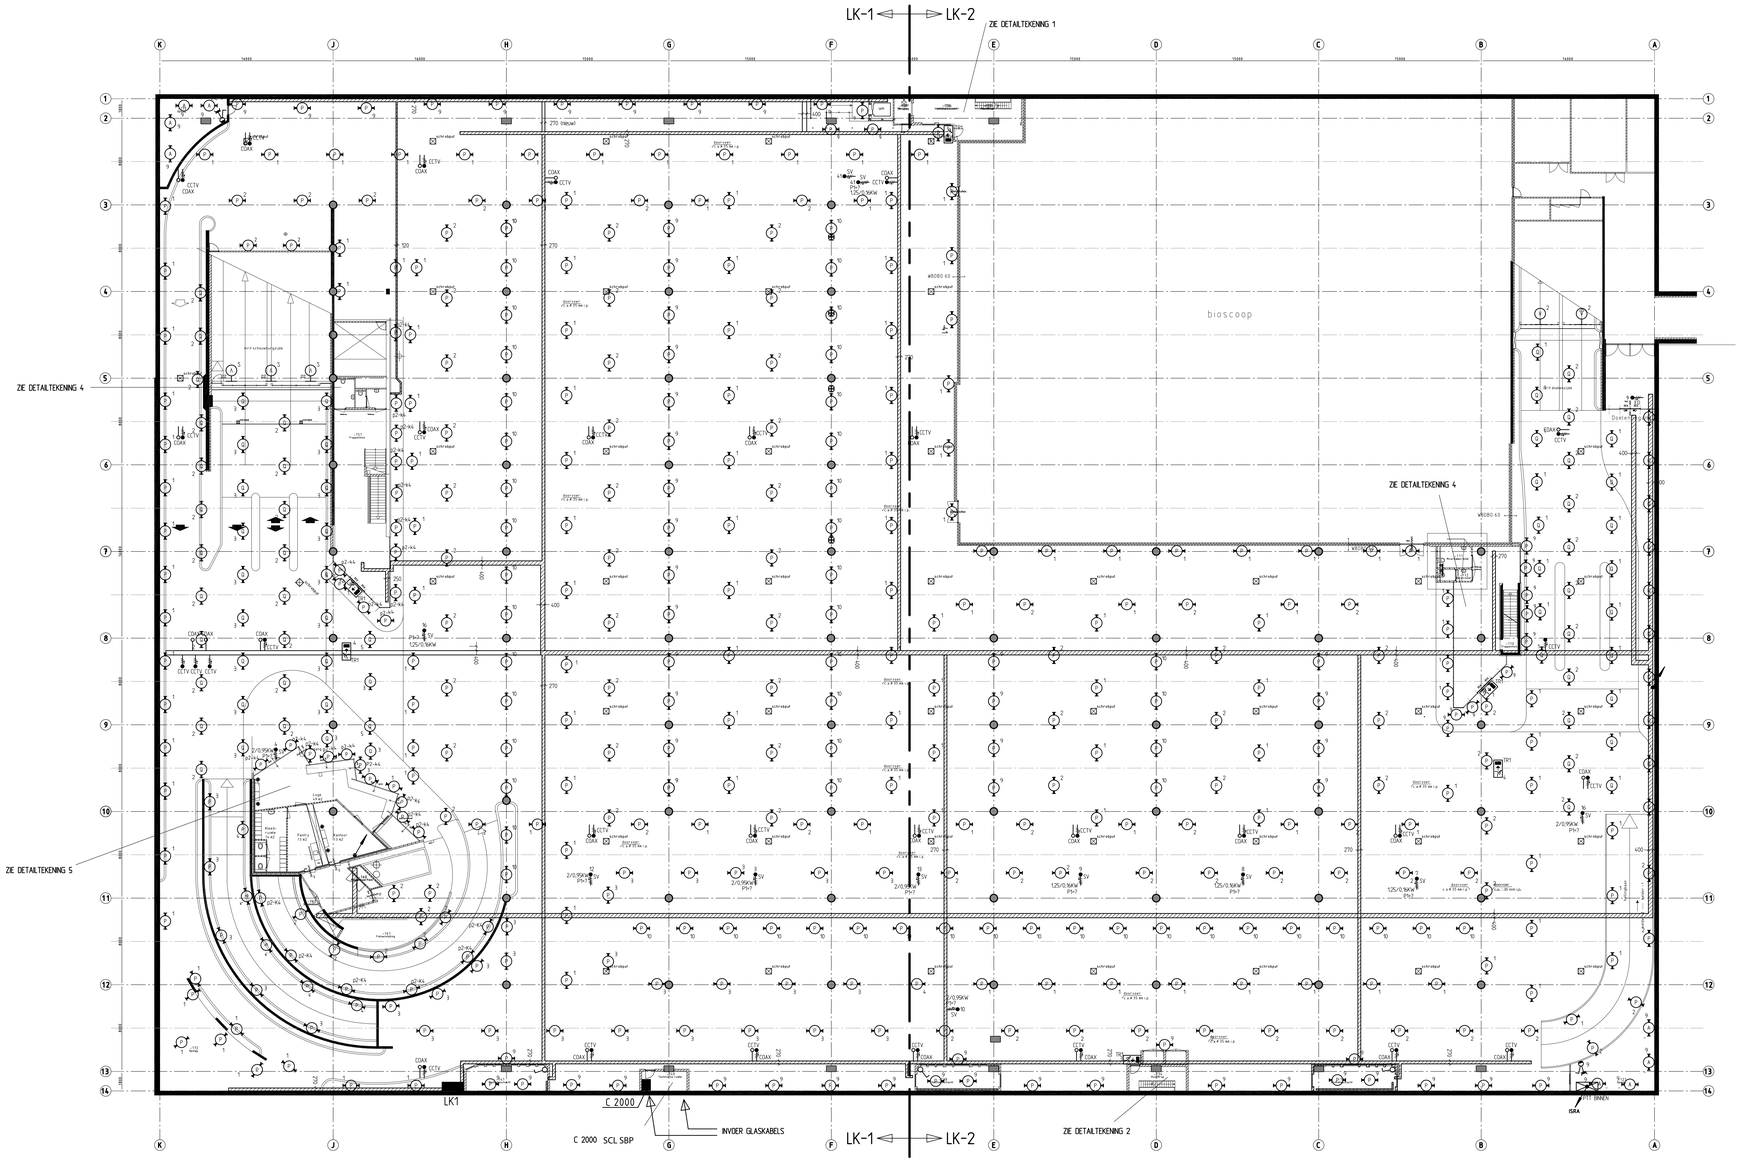

PLATTEGROND NIVEAU -1

Gemeente Rotterdam
Ontwikkelingsbedrijf
Vastgoed

Galvanistraat 15
Postbus 6575
3002 AM Rotterdam
Tel.: 010-4896944

Parkeergarage Schouwburgplein

Elektrische installatie laag -1

Behoort bij :	Nummer :
Geografische code	
Formaat : A0	in : bladen
Schaal : 1 : 200	blad nr : C-100
Tekeningnr. :	C-100 a

Gemaakt :	Gecontroleerd :	Geauthoriseerd :
TSKA		
16-03-2010		
Datum	Datum	Datum

projectcode | soort | volgnr | ver