NOORDMOLENWERF

nieuwte maken nooduitgang

KPN 0.12

Achter-ingang 0.11

Dienst-ruimte 0.10

Dienst-ruimte 0.09

Trappenhuis tijdelijkgebruik aanvoegen

Hellingbaan 1:8

Parkeergarage, niveau 0, 0.01

Betaalruimte 0.02

Technische ruimte SDR

Stads-verwarming 0.08

Portiersloge 0.03

Stads-verwarming 0.13

Stalling motoren 0.14

Dienst-ruimte 0.16

Hellingbaan 1:8

inrit voor

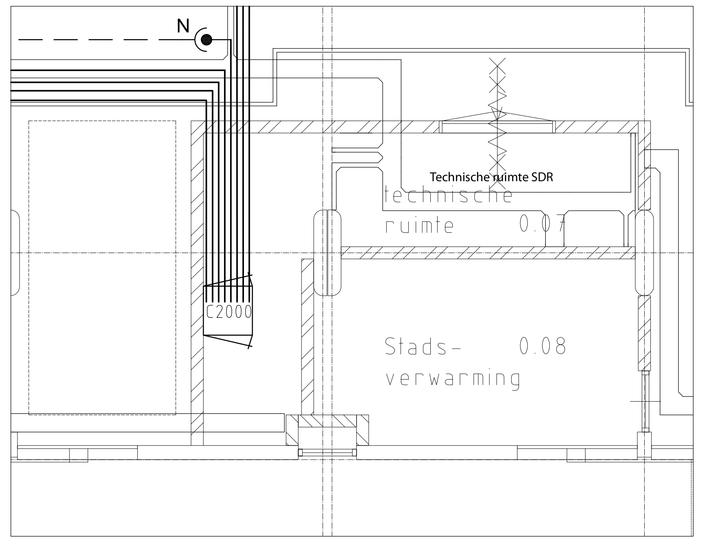

Apparatuur	Symbool	Apparatuur	Symbool
CAB (Coaxial Cable Bundle)	CAB (voorbeeld de omtrekken)	Diplexer	
Connector		Splitter 2 voudig	50%
Antenne		Afsluiter	
Jumper		Surge protector	
Hand-over unit	(voorbeeld de omtrekken)	Surge protector met meetpunt	
Hand-over Module	(voorbeeld de omtrekken)	Terminator	
stijgleiding naar boven		Hybride coupler 90°	
stijgleiding van beneden		Cell enhancer	
zakleiding naar beneden		DC-Blokker	
zakleiding van boven		Demper	
Feeder	F	Sniffer	
Leaky Feeder	LF	Bi-directional Coupler	
Televoeding			
C2000 V2dsch 600x600			

Feeders	7/8" 50Ω	1/2" Foamax
Merk	- - - -	- - - -

Gemeente Rotterdam
Ontwikkelingsbedrijf
Vastgoed

Galvanistraat 15
Postbus 6575
3002 AN Rotterdam
Tel.: 010-4896944

Parkeergarage St. Jacobsplaats

Parkeergarage St. Jacobsplaats
C2000
Begane grond

Gemaakt bij : T. Nuiker

Geografische coördinaten :

Formaat : A0x2 | N | Schaal

Schaal : 1:100 | Grid nr: C-101

Opdracht : TS&A

Gecontroleerd : | Geautoriseerd :

Tekeningnr. :

Project | Project/Object | Project/Object | projectnrcode | soort | volgnr | ver

TS&A