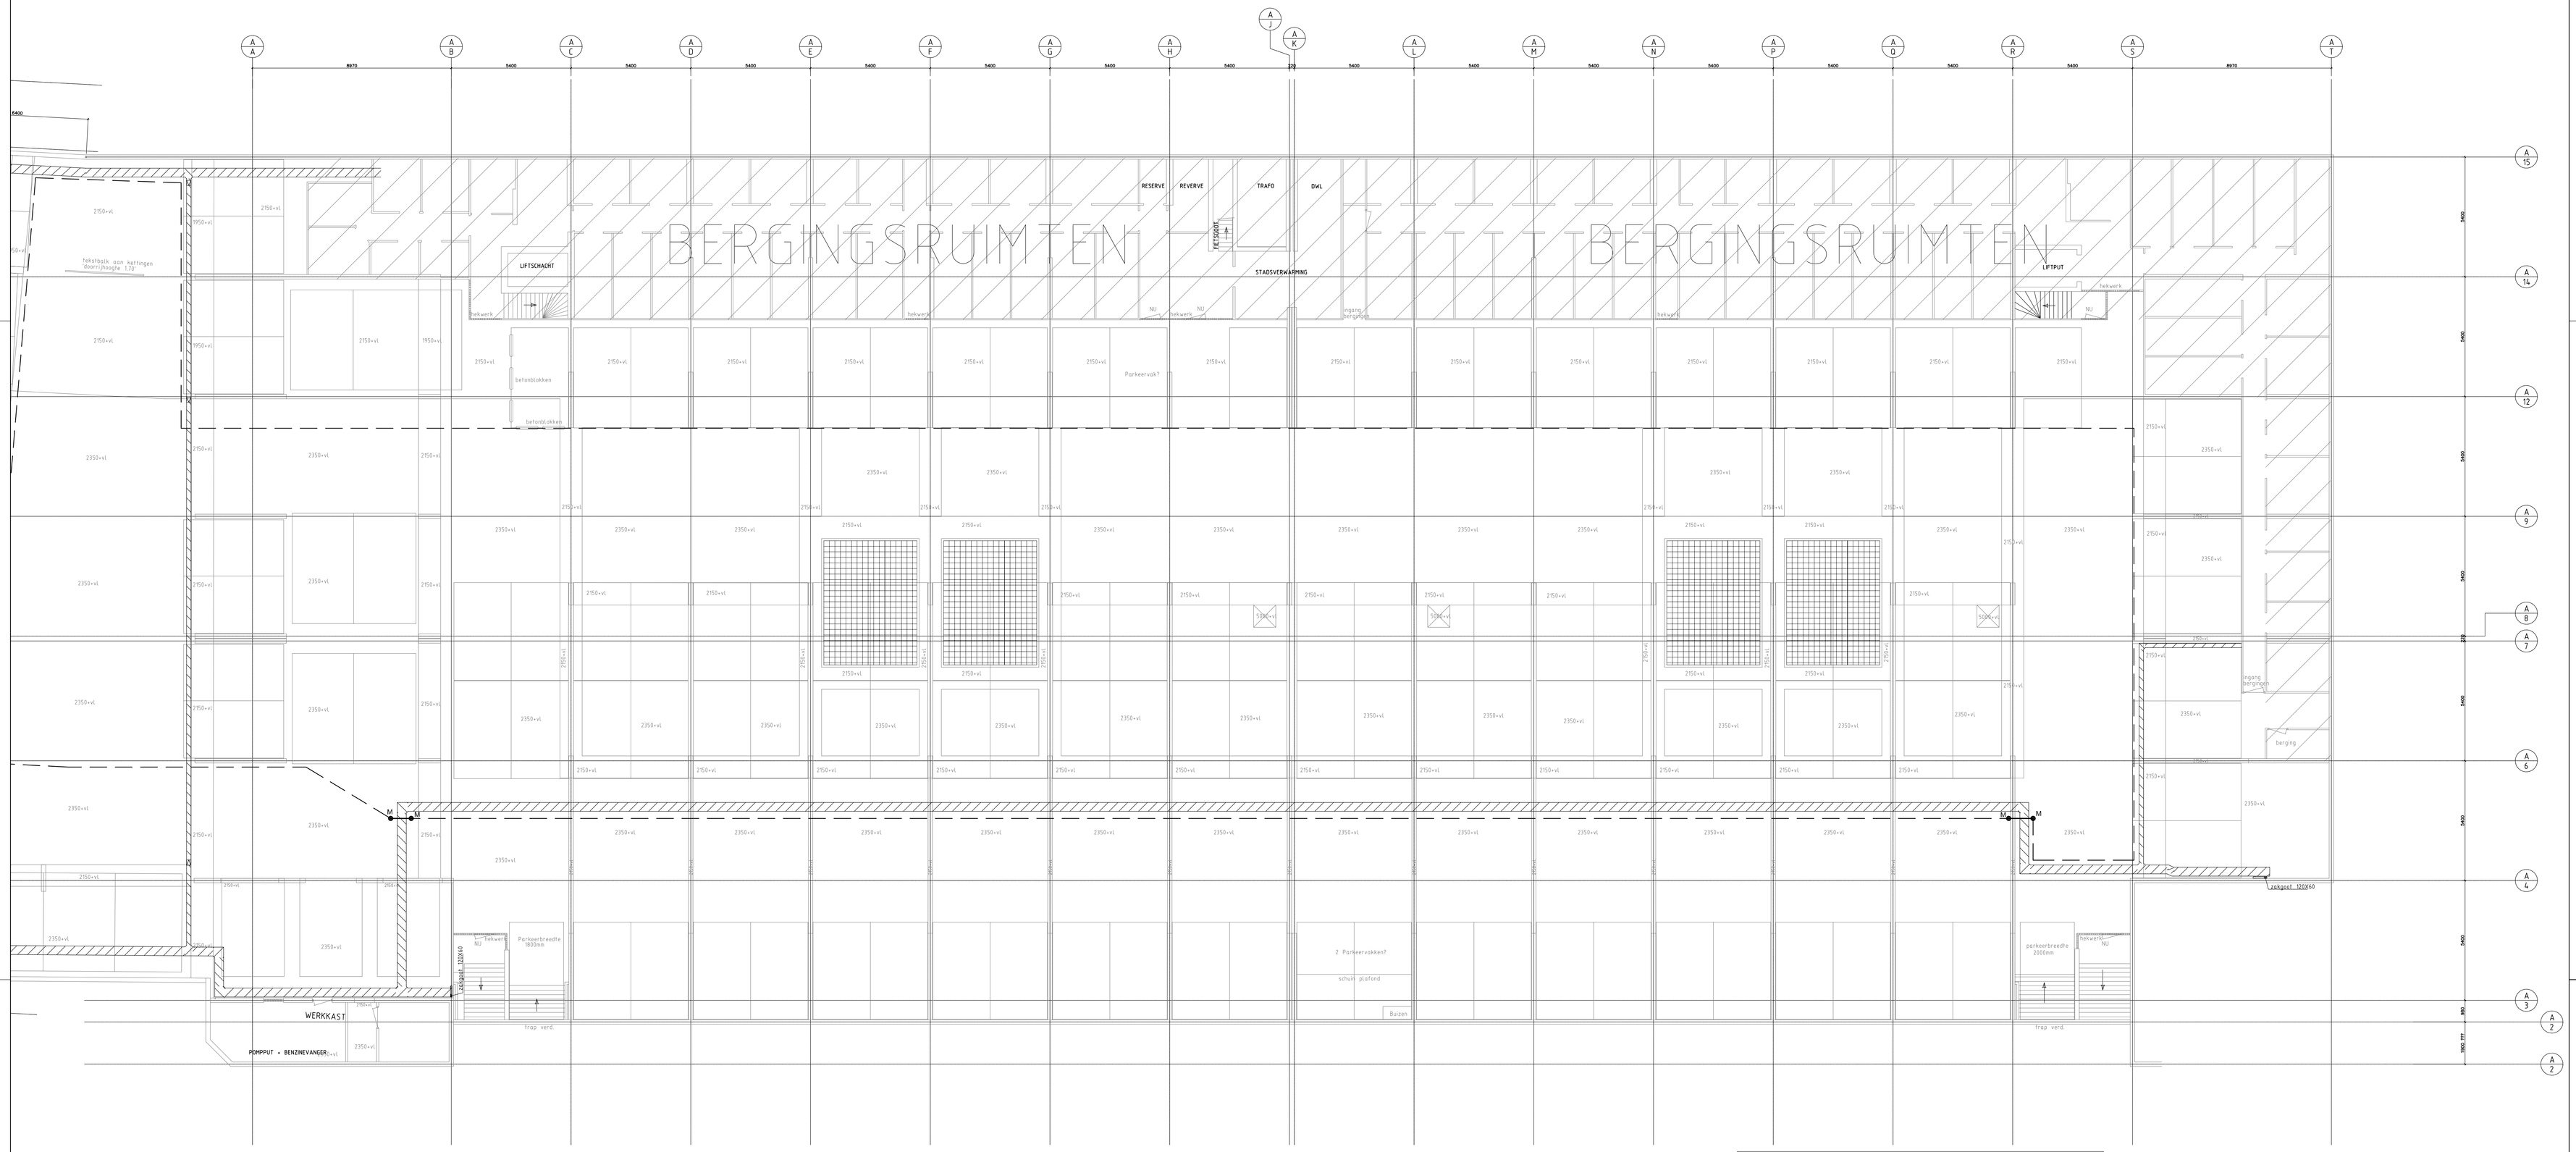
BERGINGSRUIMTEN
BERGINGSRUIMTEN
RESERVE
RESERVE
TRAFO
DWL
PERSOON
STADSVERWARMING
LIFTSCHACHT
LIFTPUT
hekwerk
NU
Parkeervakt
betonblokken
Tekstblaik aan kettingen
Voorrijhoogte 1.70
ingang bergingen
ingang bergingen
berging
Lastgoot 120X40
2 Parkeervakken?
schuin plafond
Buizen
parkeerbreedte 2000mm
Parkeerbreedte 1800mm
trap verd.
WERKKAST
POMPPUT + BENZINEVANGER
8970
5400
2150+vl
2350+vl
1950+vl
2750+vl
3300+vl
5400
5400
5400