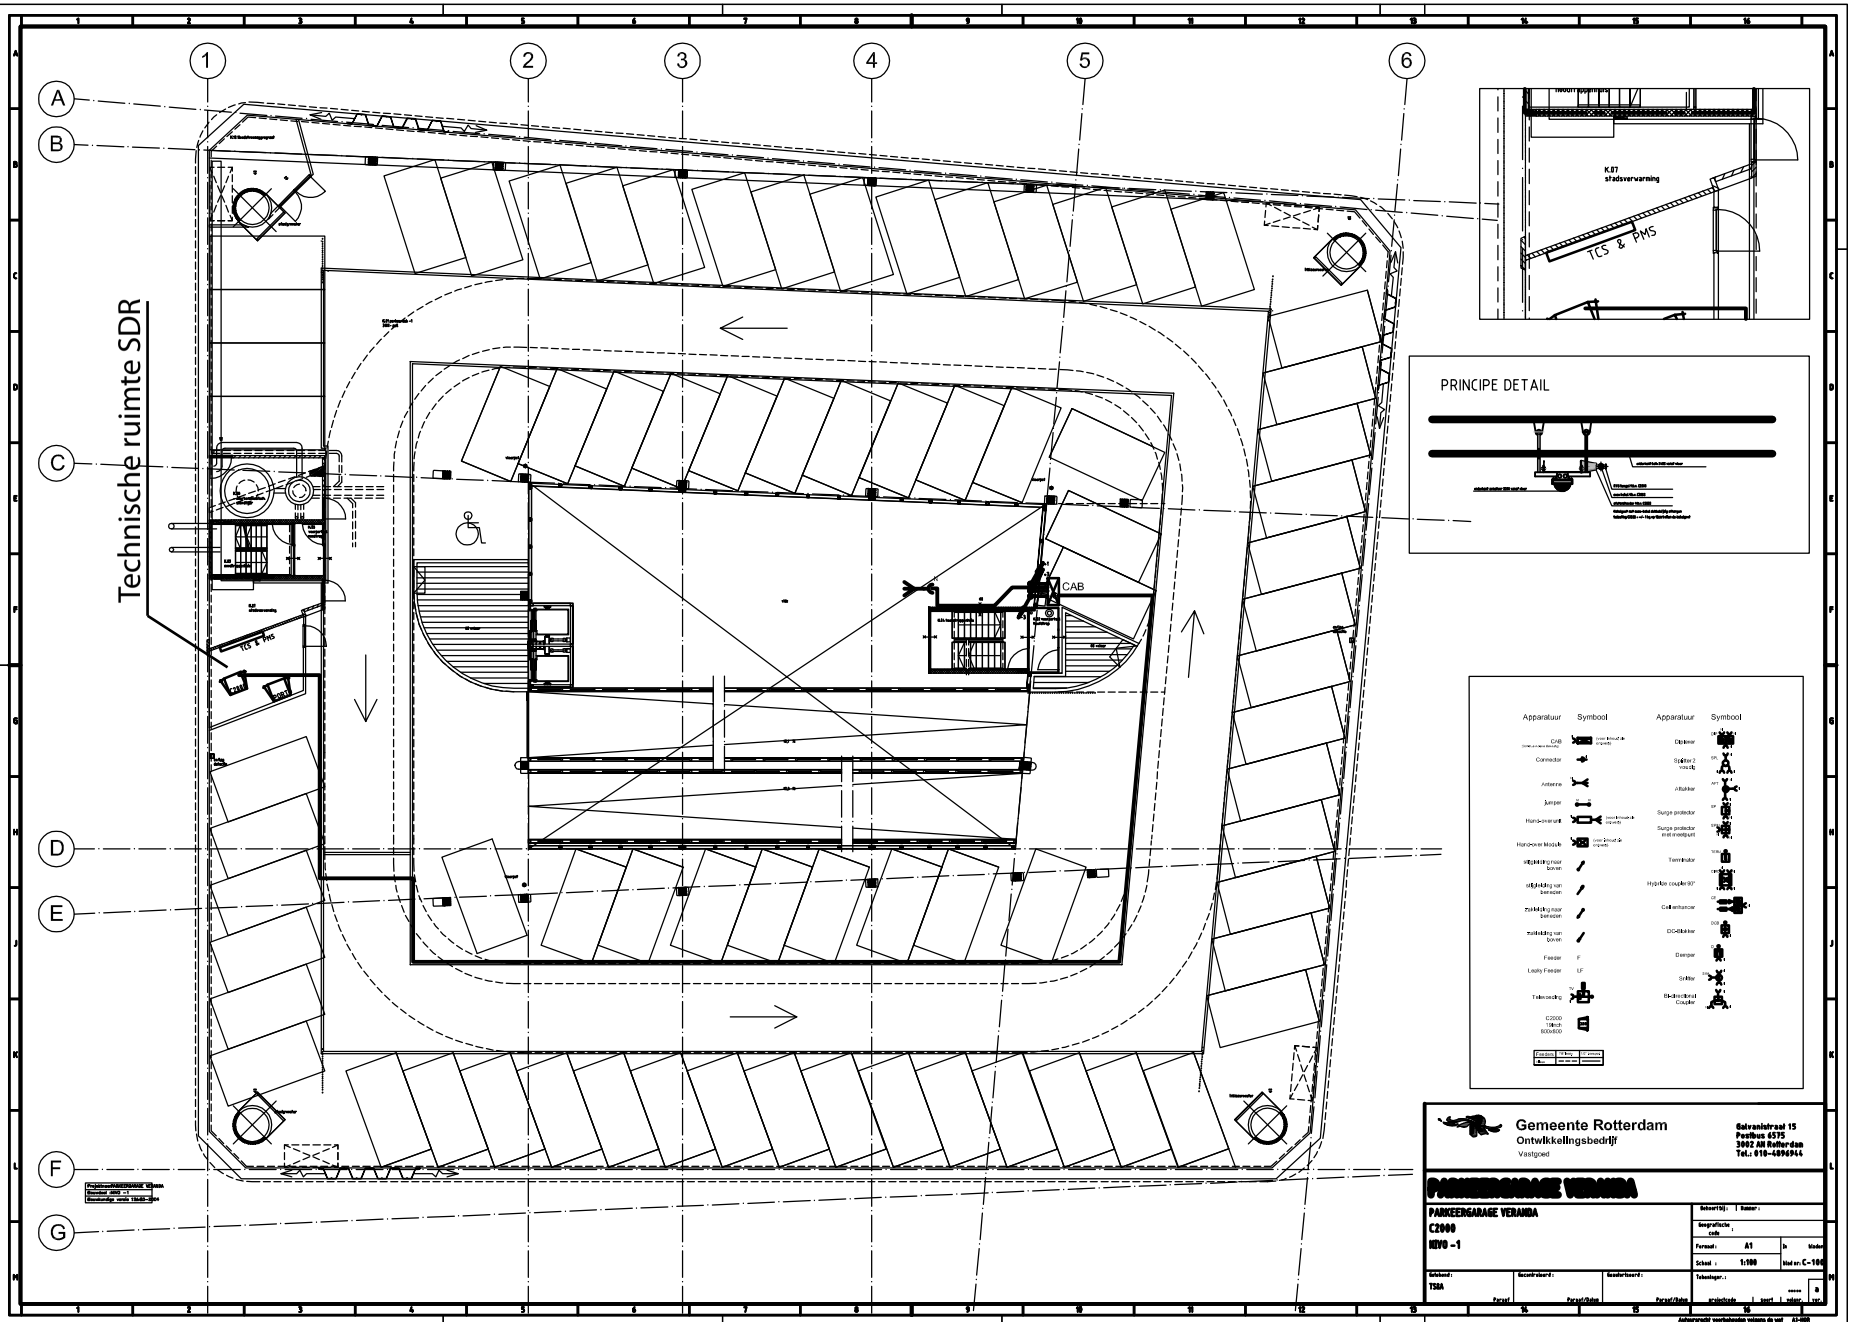
Technische ruimte SDR
TCS & PMS
CAB
K.07
stadsverwarming
PRINCIPE DETAIL
Apparatuur
Symbool
Gemeente Rotterdam
Ontwikkelingsbedrijf
Vastgoed
Galvanistraat 15
Postbus 6575
3002 AN Rotterdam
Tel.: 010-4096944
PARKEERGARAGE VERANDA
C2000
HOVO -1
Schaal : 1:100
Tekeningnr. : C-100
TSBA