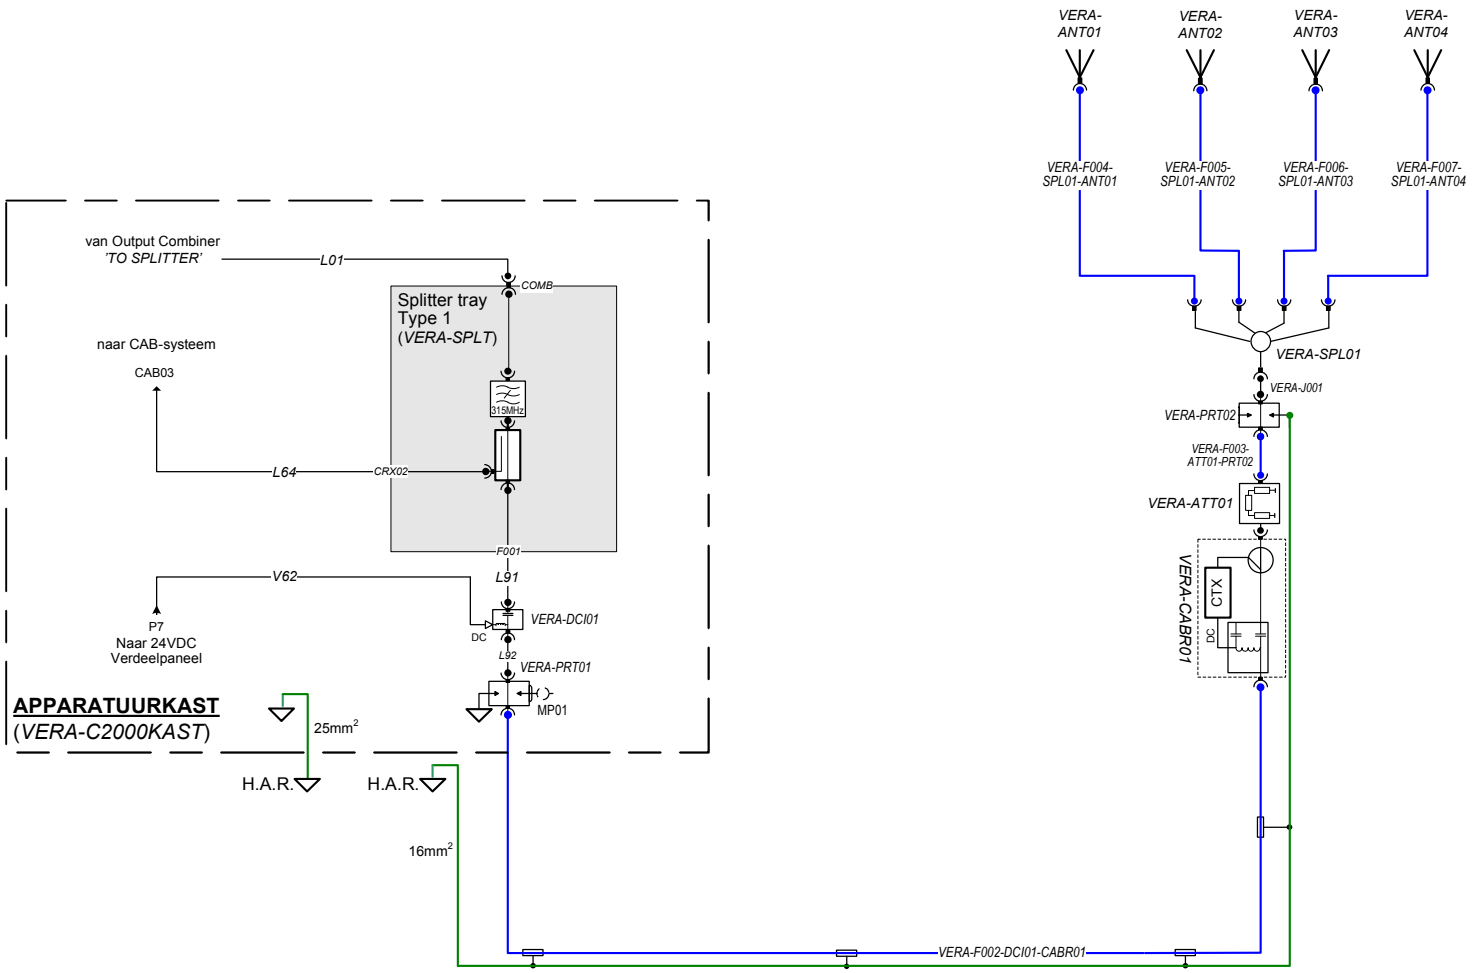

KONING & HARTMAN	Tabblad titel:	Schema garage		Auteur:	Concept:	24-10-08	Pagina:
	Document:	ME0005	SCL Veranda - Rotterdam	CONCEPT	Copyright K&H	Aangepast: 14-9-11	4 van 4
						Geprint: 14-9-11	