



ONTGRAVINGEN EN AAN TE BRENGEN VOORZIENINGEN

1:250

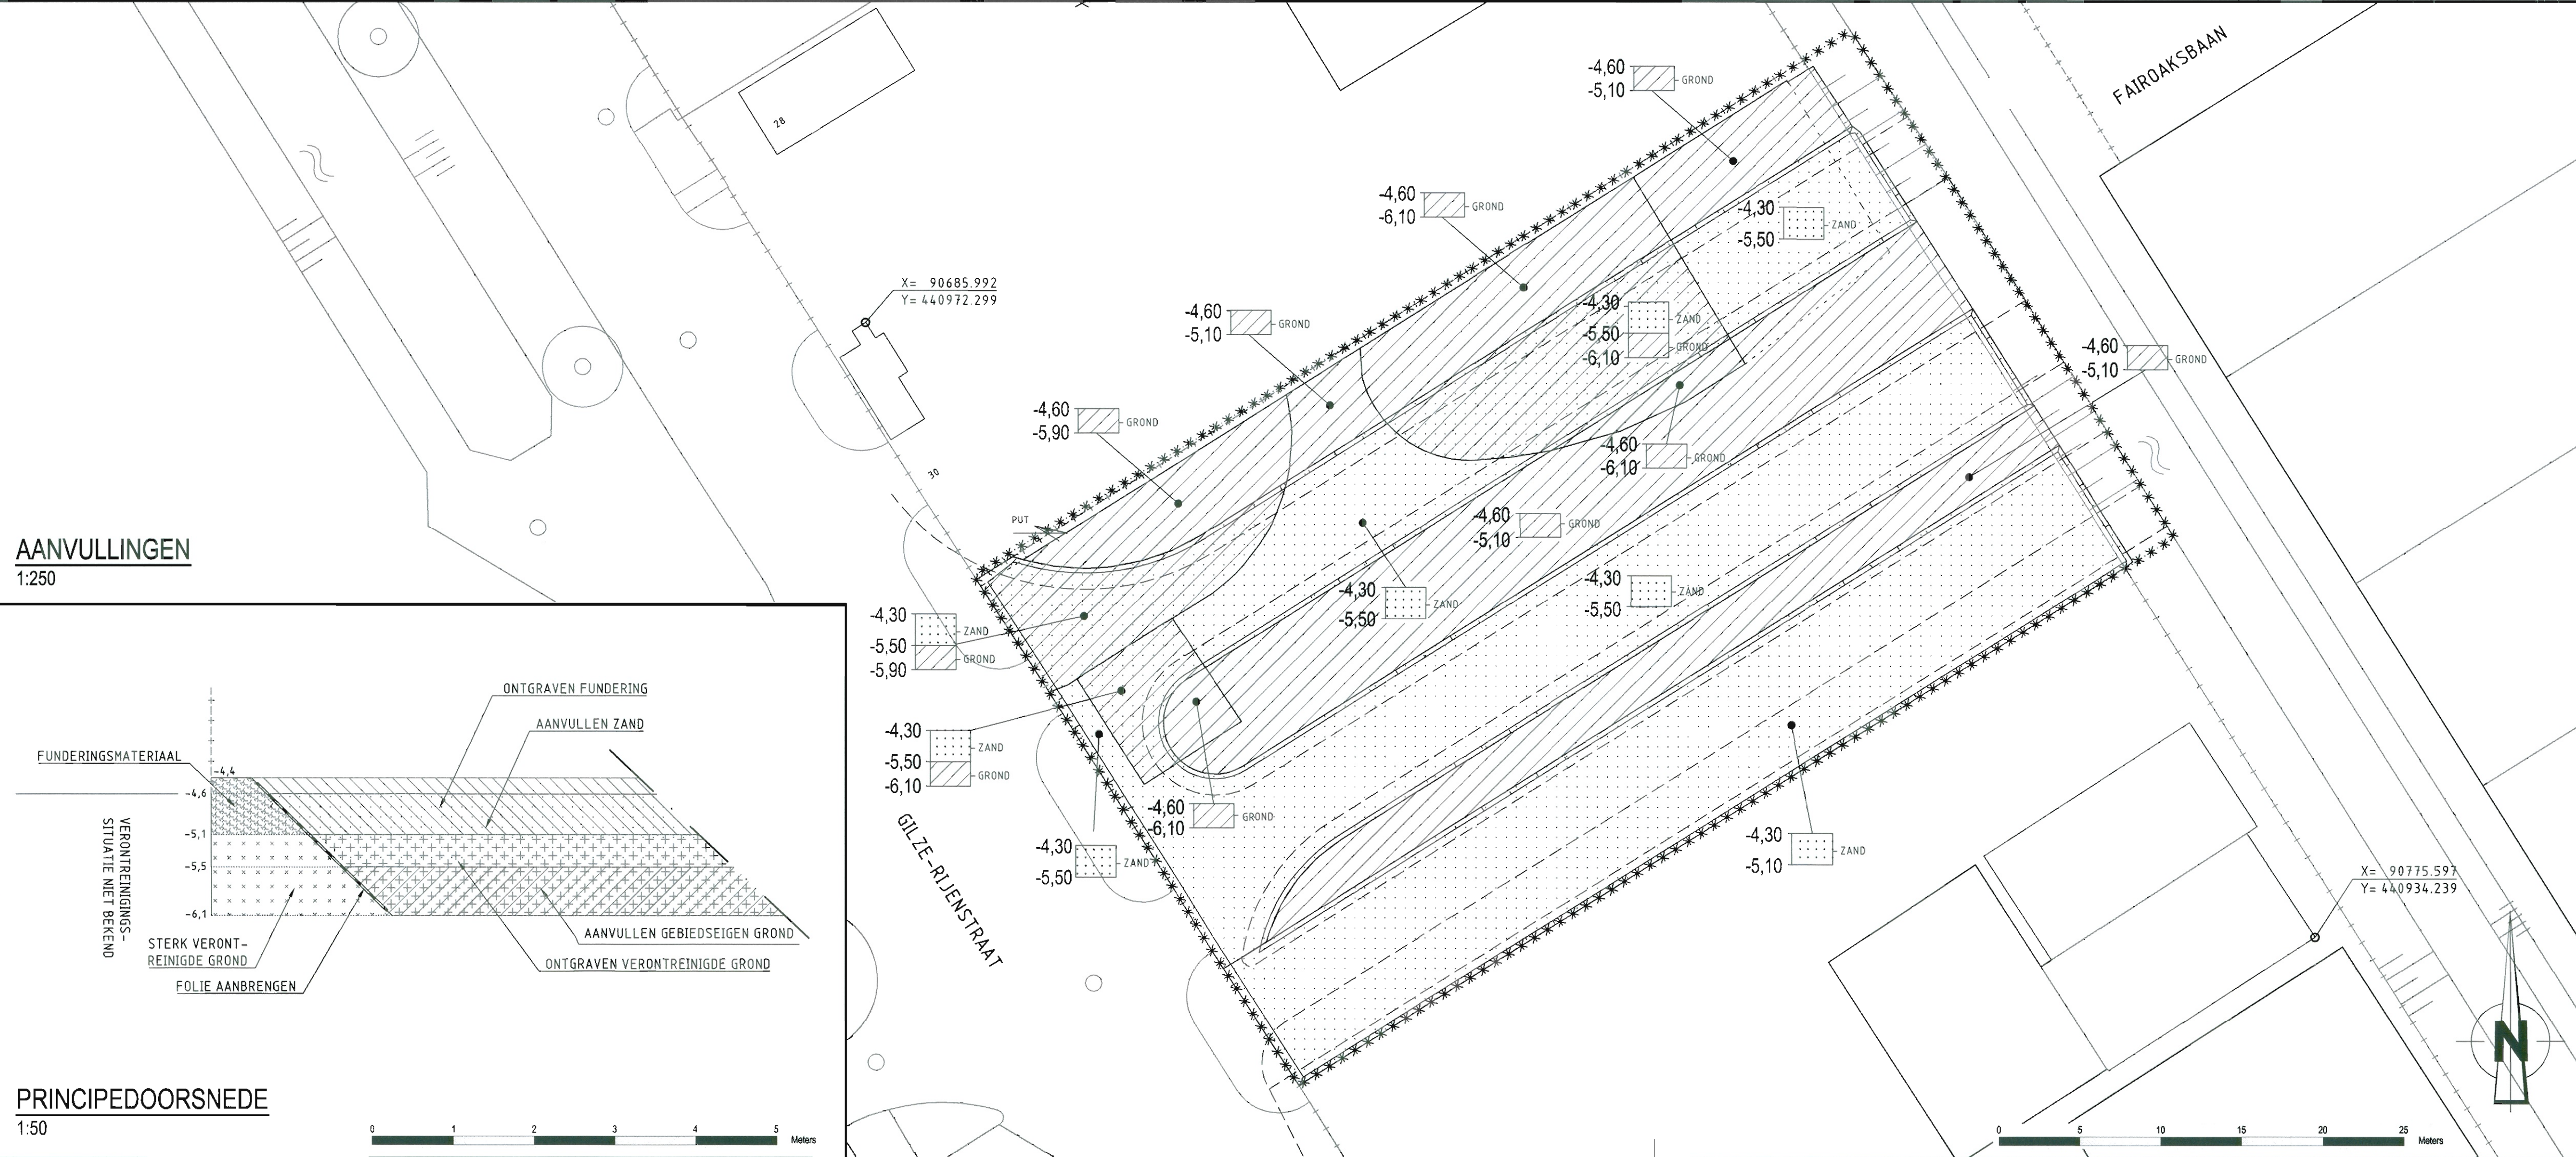

AANVULLINGEN

1:250

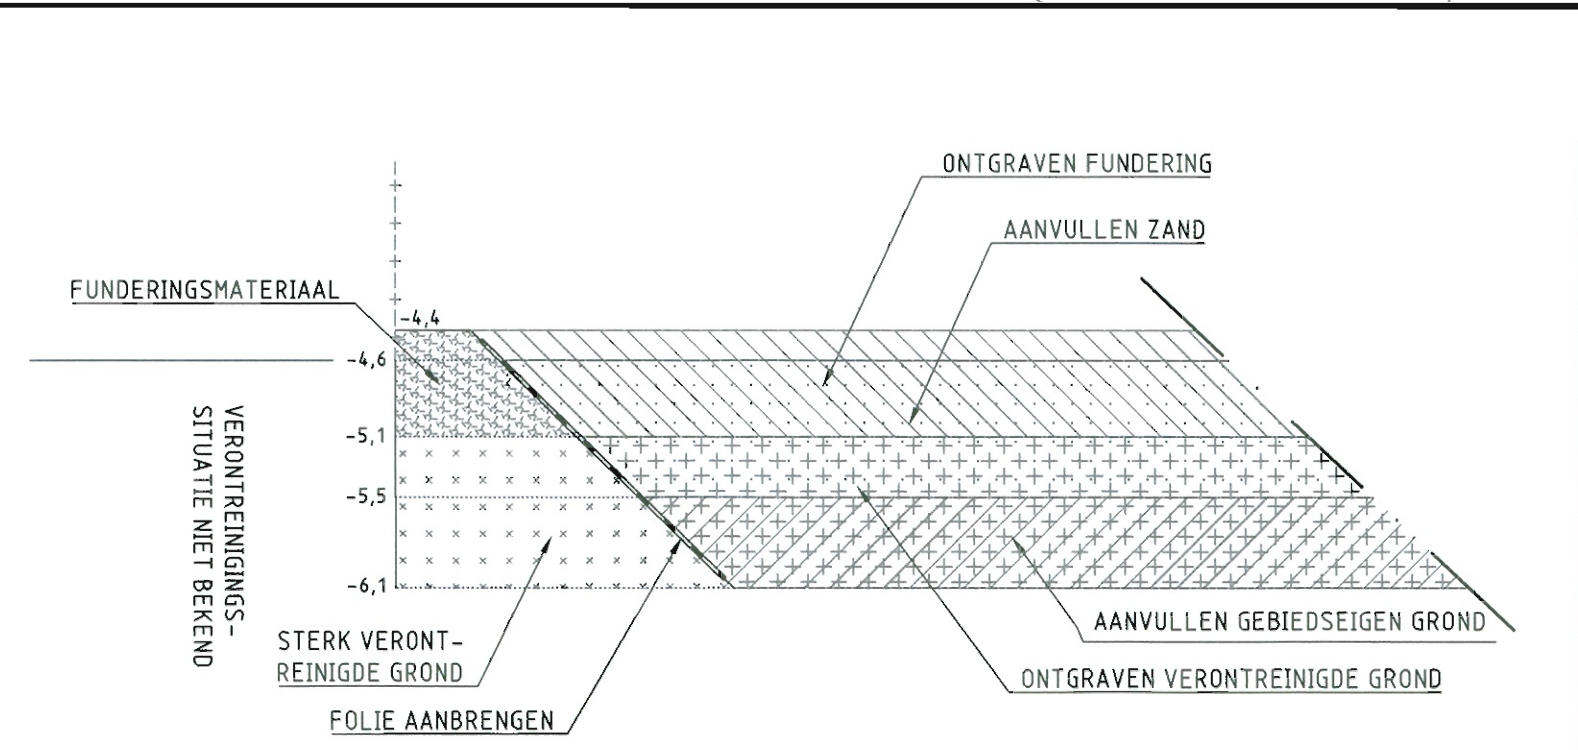

PRINCIPEDOORSNEDE

1:50

OPMERKINGEN

- MATEN IN METERS, TENZIJ ANDERS AANGEGEVEN

- HOOGTEMATEN IN METERS T.O.V. NAP, TENZIJ ANDERS AANGEGEVEN

VERKLARING

- \* \* \* \* \*

- WERKGRENS

- + + + + +

- HEKWERK

- BOOM

- (RIJOL) PUT

GEHELE LOCATIE: ONTGRAVEN FUNDERINGSMATERIAAL VAN MAAVELD (CA. NAP -4,4M) TOT CA. NAP -5,1M EN AFVOEREN NAAR VERWERKINGSLOCATIE

- ONTGRAVEN MATIG TOT STERK MET MINERALE OLIE, XYLENEN EN/OF BENZEEN VERONTREINIGDE GROND EN AFVOEREN NAAR VERWERKINGSLOCATIE

- ONTGRAVEN LICHT VERONTREINIGDE GROND EN OPSLAAN IN DEPOT OP DE LOCATIE

- AANVULLEN VLEKKEN EN GROENSTROKEN MET GROND UIT DEPOT VAN LOCATIE EN GEBIEDSEIGEN GROND TOT NAP -5,5M OF NAP -4,6M

- AANVULLEN CUNETTEN MET ZAND TOT NAP -4,3M

ONTGRAVEN

NIVEAU IN METERS T.O.V. NAP

-0,00

-0,00

0,00

LAAGDIKTE IN METERS

AANVULLEN

NIVEAU IN METERS T.O.V. NAP

-0,00

-0,00

-0,00

ZAND

GROND

- - - - -

- AAN TE LEGGEN DRAINAGE

- + + + + +

- AAN TE BRENGEN PVC-LEIDING

- - - - -

- FOLIE

- CONTROLEPEILBUIS

TEKENINGENLIJST

NUMMER	OMSCHRIJVING	VERSIE	DATUM
55-G-642	Grondwerk - graven cunetten en zandaanvulling Fair Oaksbaan	a	16-2-2012
55-G-650	Grondwerk - aanbrengen watergang / beschoeiing sportvelden (B2/B3)	a	16-2-2012
2011-0446-T02a	Milieu - overzicht saneringswerkzaamheden Fair Oaksbaan (incl. voorbelasting)	a	16-2-2012
2011-0282-T01	Milieu - grondwerk sanering watergang sportvelden (B2/B3)	a	16-2-2012

SITUATIE

WOONGEBIED

HAVEN- EN INDUSTRIEGEBIED

0

5

10

km

VERSIE

f		
e		
d		
c		
b		
a	EESTE UITGAVE	J.W. Willems
Versie	Omschrijving	Tekenaar
Bestandsnaam : 20110446-T02.DWG	Projectcode : P18H-M183	Vernijding : TE-06.00163 d.d. 1-10-2009

Gemeente Rotterdam

Gemeentewerken

Ingenieursbureau

Galvanistraat 15

Postbus 6633

3002 AP ROTTERDAM

Telefoon : 010 489 42 58

Telefax : 010 489 45 00

OVERSCHIE

PARK ZESTIENHOVEN

FAIROAKSBAAN (RW3B)

OVERZICHT SANERINGSWERKZAAMHEDEN (INCLUSIEF VOORBELASTING)

Gekend : W. Pijpers

Gecontroleerd : J.W. Willems

Geautoriseerd : M.J. Rehorst

Paraf : 25-10-2011

Paraf : 16-2-2012

Paraf : 16-2-2012

Buurtid : 1-020-12

Bestek : 04-55-33

Formaat : A1

Blad : 1 van 1

Schaal : ZIE TEKENING

Tekening : 2011 - 0446 - T02a

Wijzigingscode : 1

Soort : Vergr.

Var.

M:\IGWR-MRO\BOEDOMDOSSIERS\2011\010446 FAIROAKSBAAN RW3B SP6.TEKENINGEN\_2\_KAARTEN