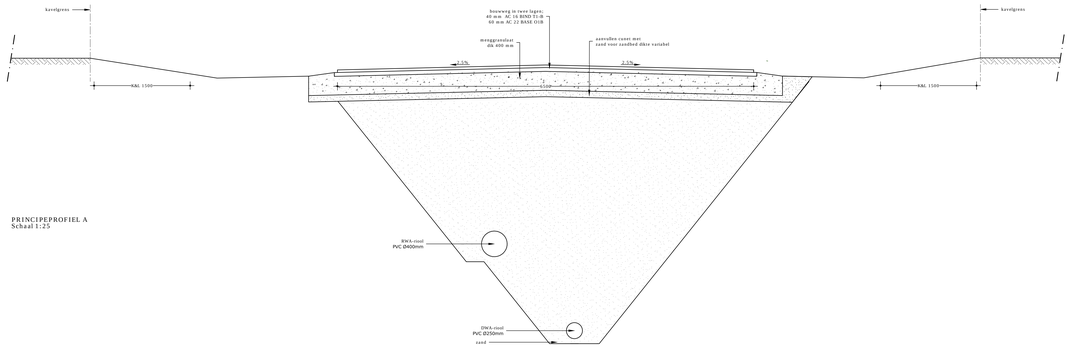

PRINCIPEPROFIEL A
Schaal 1:25

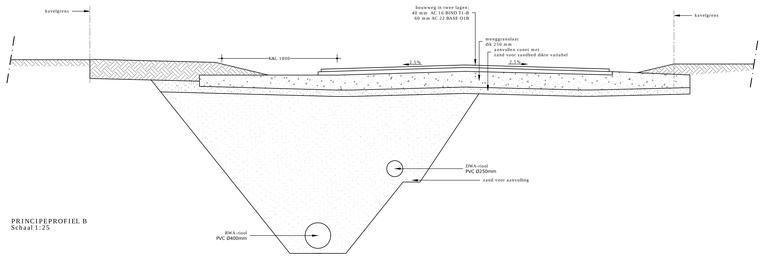

PRINCIPEPROFIEL B
Schaal 1:25

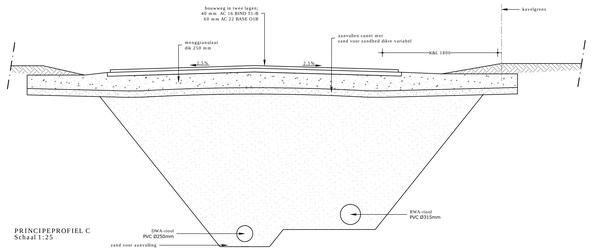

PRINCIPEPROFIEL C
Schaal 1:25

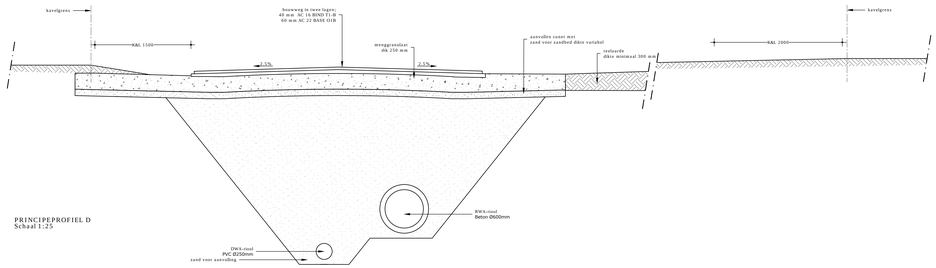

PRINCIPEPROFIEL D
Schaal 1:25

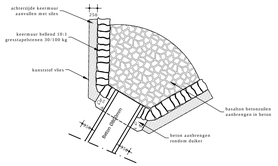

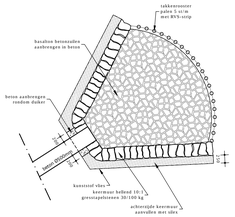

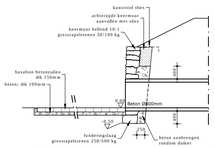

Principedetail uitstroomconstructie vanuit put R27
Schaal 1:50

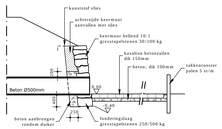

Principedetail instroomconstructie richting put R06
Schaal 1:50

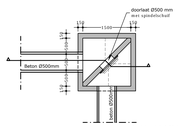

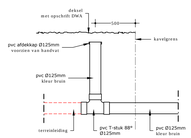

Principedetail huisaansluiting DWA
Schaal 1:20

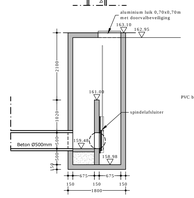

Detail overstortput R06 leegloopleiding
Schaal 1:50

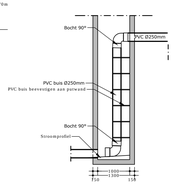

Principe detail valput
Schaal 1:50

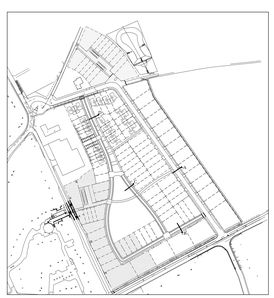

OVERZICHT
Schaal 1:2500

WIJZIGING / N.A.V.	STATUS	TEK.	GECONTR.	MP	DATUM	VERSIE
Breder dikke aanpassingen	Definitief	JP	NZH		22-11-2021	A
	Definitief	JP	NZH		02-12-2021	B

bpd

BPD ONTWIKKELING BV

BP BLOESEMGAARD MARGRATEN
DOORSNEDEN EN DETAILS BOUWRIJP

BROUWERS adviesbureau

PROJECTNUMMER	SCHAAL
MAR-001-01	1:20/1:50
TEKENNUMMER	BESTANDNAAM
15-431	15-007

Brouwers Adviesbureau BV
Jhbe 42 Farmsum
Delfzijl 140
9934 AB Farmsum
T 0595 531 800
E info@brouwers.nl
W www.brouwers.nl