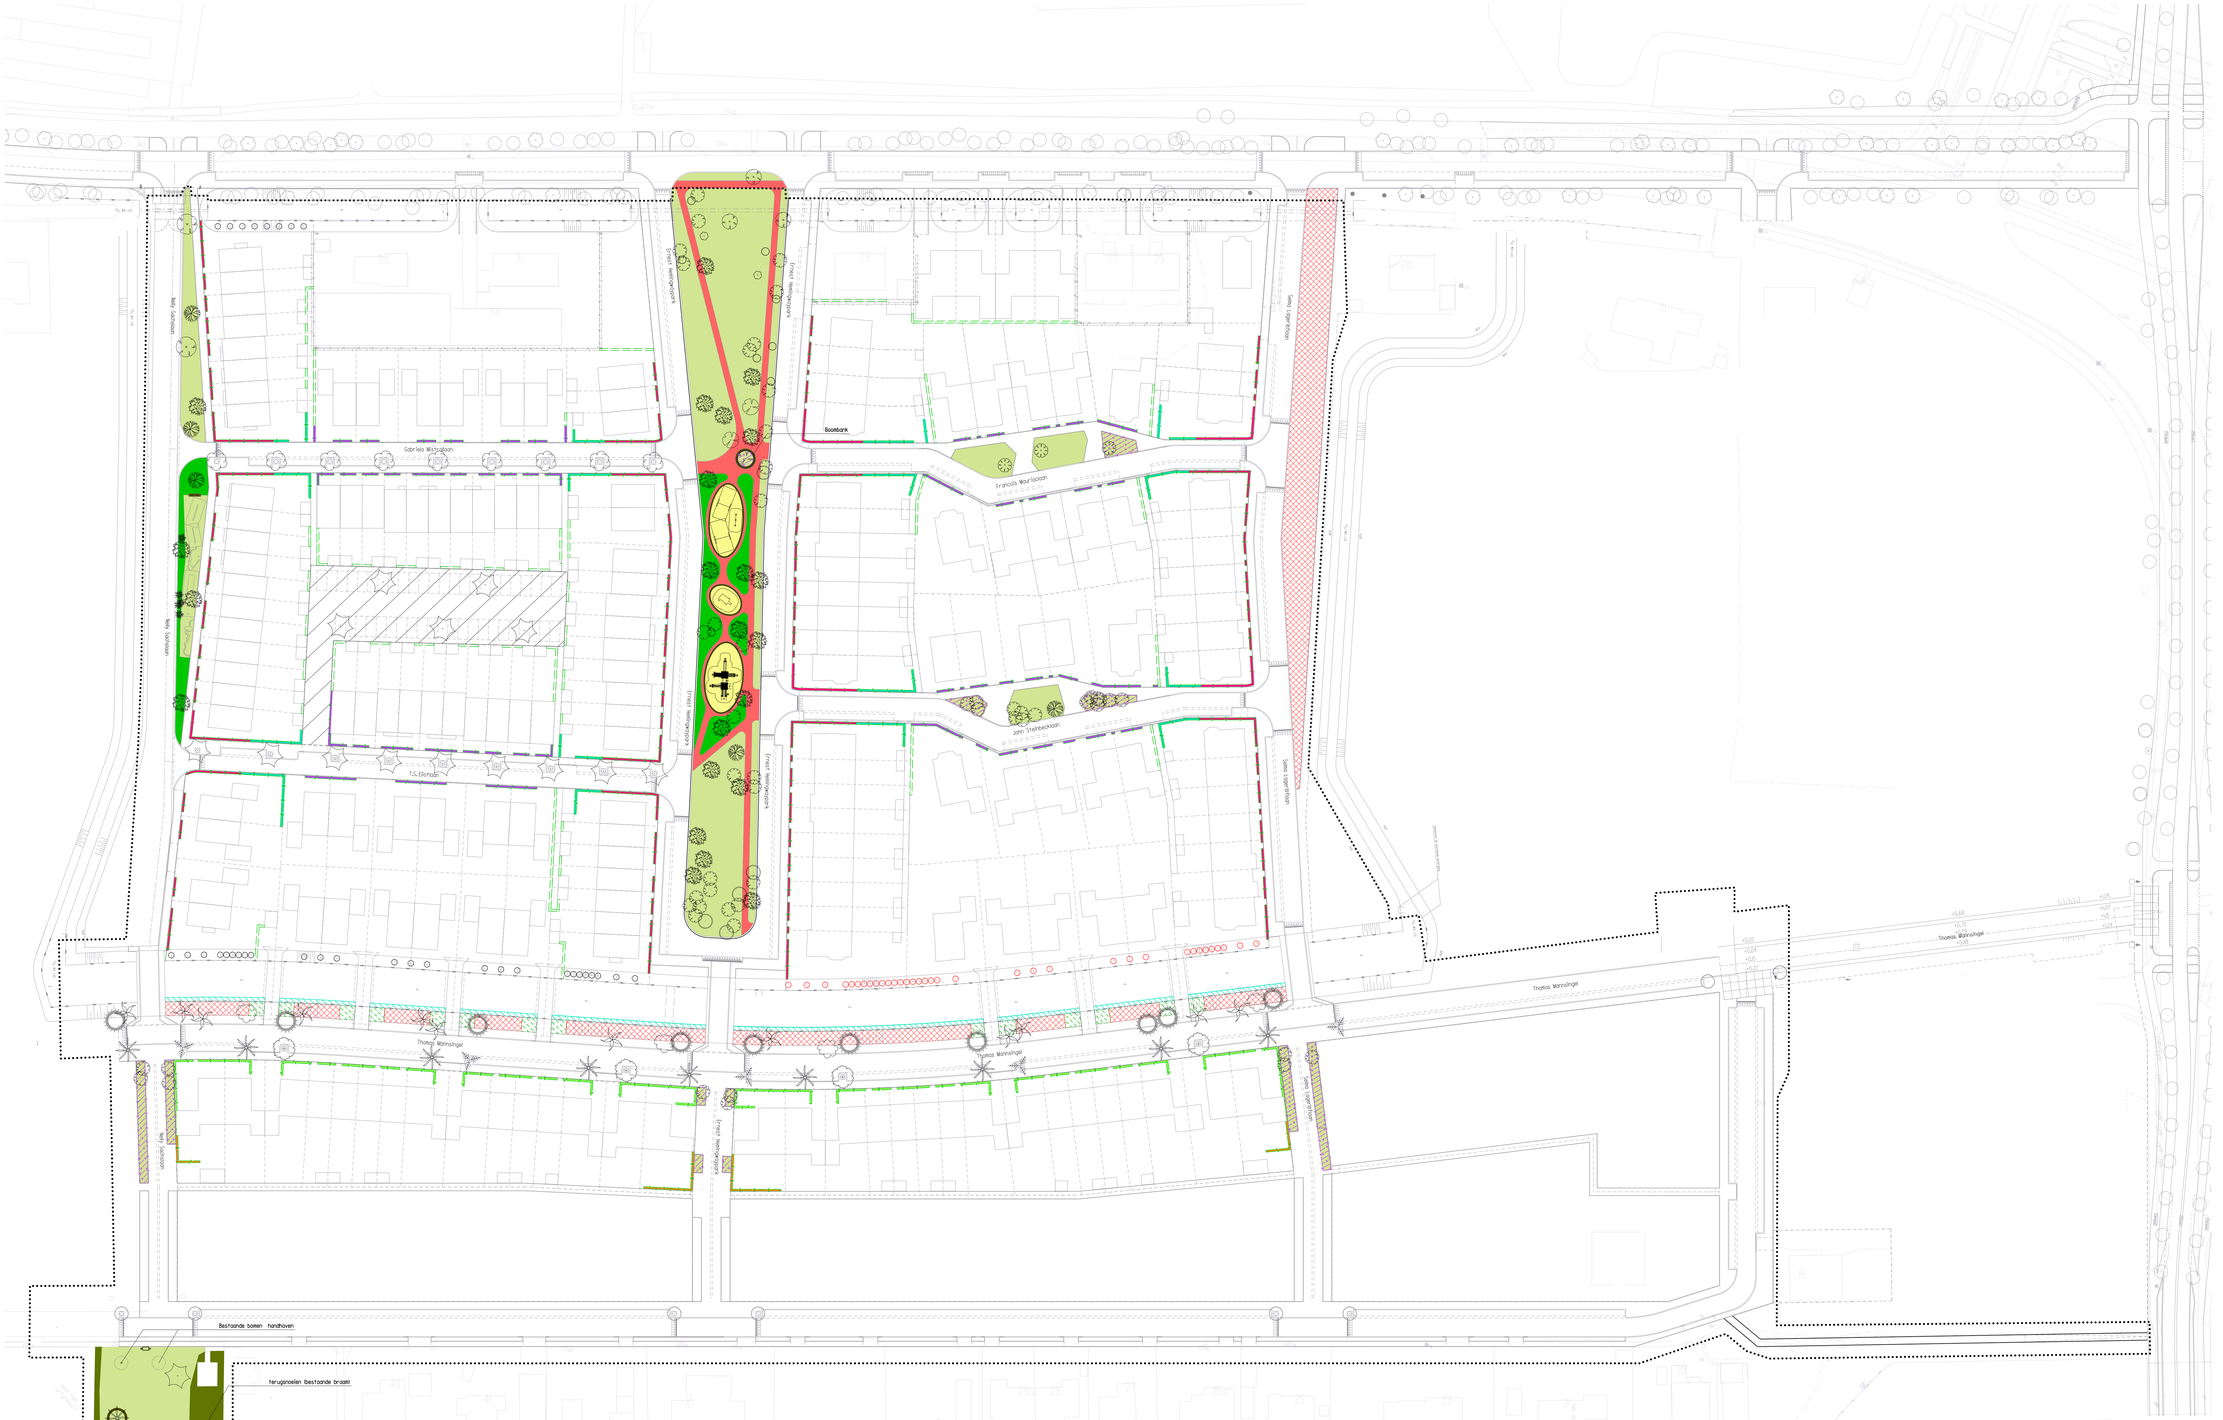

LEGENDA

- Knotwilg (Salix alba 'Chermesina') Stamomvang 18-20, 3x verplant, draadkluit Aanbrengen door derden
- Knotwilg (Salix alba 'Chermesina'), Stamomvang 18-20, 3x verplant, draadkluit
- Gewone Lijsterbes (Sorbus aucuparia) Hoogstam, stamomvang 20-25, 4x verplant, draadkluit Bomenzone 1&3
- Zomereik (Quercus robur) Hoogstam, stamomvang 20-25, 4x verplant, draadkluit Bomenzone 1&3
- Grijze els (Alnus incana 'Pendula') Hoogstam, stamomvang 20-25, 4x verplant, draadkluit Bomenzone 1&3
- Rode Beuk (Fagus sylvatica) Hoogstam, stamomvang 20-25, 4x verplant, draadkluit Bomenzone 1&3
- Grauwe Abeel (Populus x canescens) Hoogstam, stamomvang 20-25, 4x verplant, draadkluit Bomenzone 1&3
- Winterlinde (Tilia cordata 'Greenspire') Hoogstam, stamomvang 20-25, 4x verplant, draadkluit Bomenzone 1&3
- Goudes (Alnus incana 'Aurea') Hoogstam, stamomvang 20-25, 4x verplant, draadkluit Bomenzone 1&3
- Kelkerblw berk (Betula pendula f.crispa) hoogstam, stamomvang 20-25, 4x verplant, draadkluit Bomenzone 1&3
- Ribkerbloom (Juglans regia 'Broadview') hoogstam, stamomvang 20-25, 4x verplant, draadkluit Bomenzone 1&3
- Weidedoorn (Acer campestre) meerstammig, hoogte/breedte 175-200, 4x verplant, draadkluit
- Zoete kers (Prunus avium 'Plena') hoogstam, stamomvang 20-25, 4x verplant, draadkluit Bomenzone 1&3
- Krentenboom (Amelanchier lamarckii) meerstammig, hoogte/breedte 175-200, 4x verplant, draadkluit
- Eenbladige Es (Fraxinus excelsior 'Diversifolia') hoogstam, stamomvang 20-25, 4x verplant, draadkluit Bomenzone 1&3
- Hulst (Ilex aquifolia 'J.C. van Tol') heester, bij voorkeur meerstammig, hoogte/breedte 175-200, 4x verplant, draadkluit
- Kornoelje (Cornus mas) heester, hoogte/breedte 175-200, 3x verplant, draadkluit
- SierappelMalus coronaria 'Charlottae') Hoogstam, stamomvang 20-25, 4x verplant, draadkluit Bomenzone 1&3
- Weidedoorn (Acer campestre 'Fastigiatum'), Zuilvormig, Hoogstam, stamomvang 20-25, 4x verplant, draadkluit Bomenzone 1&3
- Zwarte Els- (Alnus glutinosa 20-25 hoogstam, stamomvang 20-25, 4x verplant, draadkluit Bomenzone 1&3
- Boom type n.t.b.
- Bestaande boom
- Wintergroen, 9 st/m2, in groepjes aanbrengen
  - Soorten
  - Kleine Radade (Typha angustifolia) 20%
  - Bitterzoet (Rubus hydrapathum) 20%
  - Bosrank (Clematis vitalba) 20%
  - Grote boterbloem (Ranunculus lingua) 20%
  - Egelskop (Sparganium erectum) 20%
- Gemengde haag, 1st/m, maat 80-100, variabelaanbrengen
  - Soorten
  - Weidedoorn (Acer campestre)
  - Hulst (Ilex aquifolium)
  - Meidoorn (Crataegus monogyna)
  - Liguster (Ligustrum vulgare)
  - Krentenboompje (Amelanchier lamarckii)
- Gemengde haag, 1st/m, maat 80-200, variabelaanbrengen
  - Soorten
  - Weidedoorn (Acer campestre)
  - Meidoorn (Crataegus monogyna)
  - Liguster (Ligustrum vulgare)
  - Krentenboompje (Amelanchier lamarckii)
- Liguster (Ligustrum vulgare) Maat 80-100, 1st/m Breedte 0,60m, 2 rijen in driehoeksverband
- Hoogbeuk (Carpinus Betulus) maat 80-100m, 1st/m Breedte 0,60m, 2 rijen in driehoeksverband
- Hoogbeuk (Carpinus Betulus) maat 80-200, 1st/m Enkele rij
- Hoogheksenwerk denden
- Salix eleagnos 'Angustifolia', hoog 80-100 6st/vak, variabelaanbrengen
- Laag bloemrijk grasslandmengsels M4 Cruyotthoek
- Gazon zaadmengsel voor sportgazon
- Bloemrijk gras t.p.v. toekomstig groen
- Liguster (Ligustrum vulgare 'Lodense'), dwergliguster maat: 40-50 container 7L gewortela, 4st/m2
- Heesterganzerik (Potentilla fructiosa 'Goldteppich') hoogte/breedte 25-30, container 7L gewortela, 1st/m2
- Speelzand
- Zitrand, kleur: Hardsteen 026
- Halfverharding, Durka-Mix
- Klimop (Hedera helix 'Sagittifolia' of 'Elegantissima') container 9x9, gewortela, 2st/m2
- Wander
- Speeltoestel
- Bank
- Afvalbak
- Bestaande situatie
- Inrichting
- Werkgrens

1	20-11-15	STATUS: DEFINITIEF	S.I.V.	F.T.
0	10-11-15	GROENPLAN	S.I.V.	F.T.
Wijz.nr.	Datum	Omschrijving	Getekend	Gecontroleerd

ALGEMENE OPMERKINGEN:
Hoogtematen in meters t.o.v. N.A.P.
Lengtematen in meters
Handmatige wijzigingen zijn niet toegestaan

Opdrachtgever:
GEM VROONDAAL C.V.

Project:
VROONDAAL ZUID FASE 1A
TE DEN HAAG

Fase:
BESTEK WOONRIJP MAKEN

Onderdeel:
GROENPLAN

Tekeningnummer:
W15-11120-BT-07

Projectleider: F.T.
Formaat: A0-1261
Status: DEFINITIEF
Documentnummer: W15-11120-BT-07

Bladnummer / van: 1 van 1
Schaal: 1:500
Wijzigingsnummer: 1

waalpartners civil engineering
Tel: +31 174 62 77 91
Postbus 373, 2670 AK, Naaldwijk
www.waalpartners.nl
info@waalpartners.nl

File: z:\...\W15-1120-BT-07_groenplan.dgn