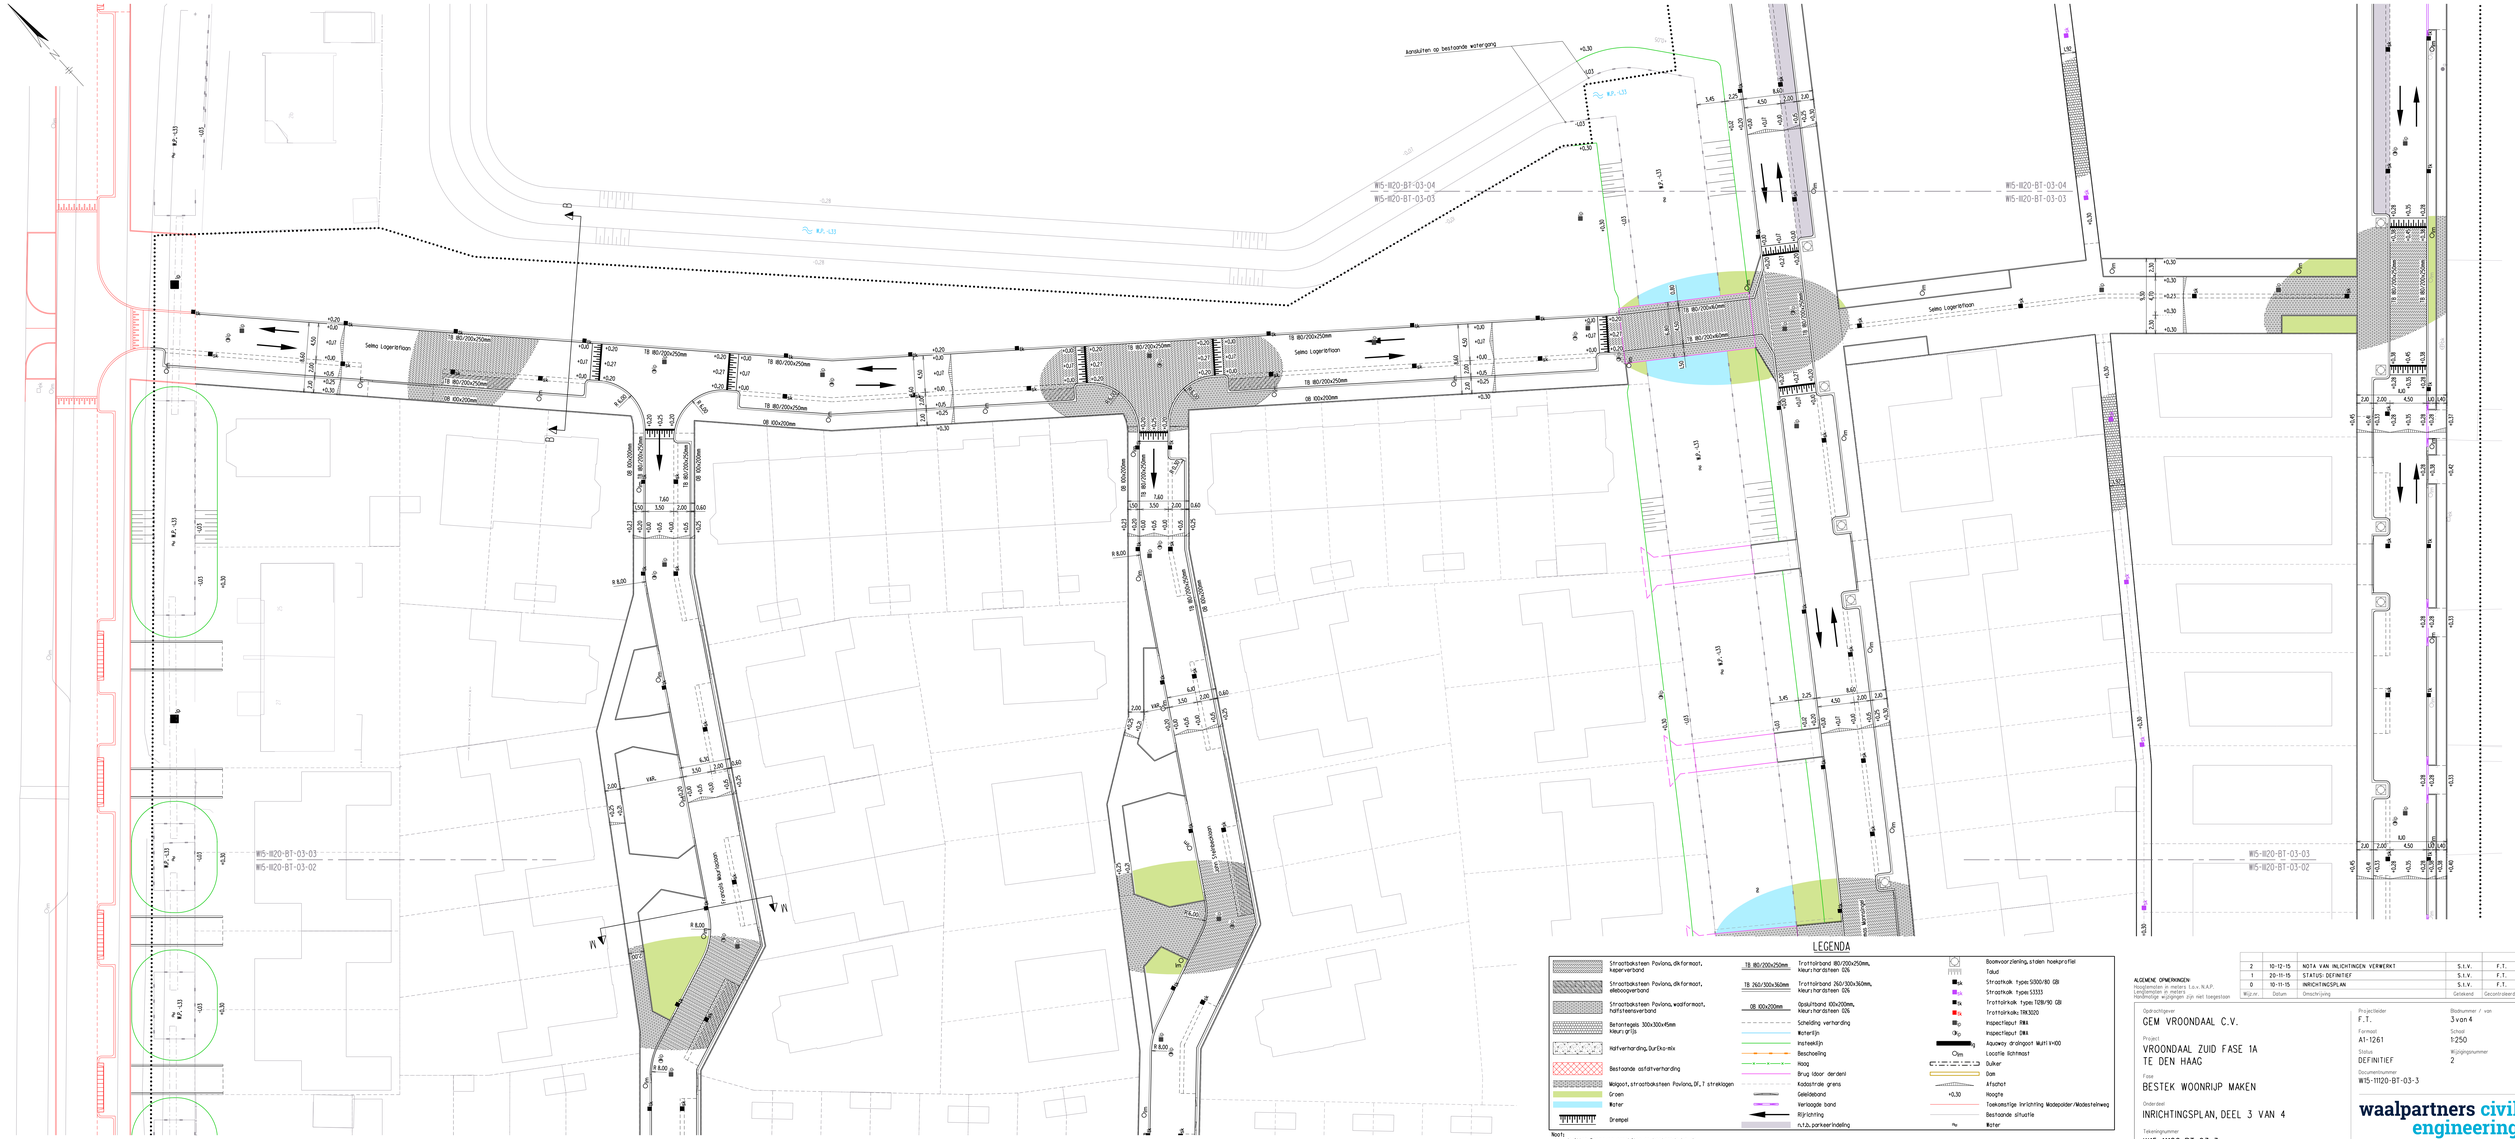

LEGENDA

- Straattaksteen Pavlona, dikformaat, kopverband
- Straattaksteen Pavlona, dikformaat, elleboogverband
- Straattaksteen Pavlona, waalformaat, halfsteenverband
- Betontegels 300x300x45mm kleur grijs
- Halfverharding, Durka-mix
- Bestaande asfaltverharding
- Waaigat, straattaksteen Pavlona, DF, 7 strekkagen
- Groen
- Water
- Drempel

- TB 180/200x250mm — Trottoirband 180/200x250mm, kleur/hardsteen 026
- TB 360/300x360mm — Trottoirband 360/300x360mm, kleur/hardsteen 026
- OB 600x200mm — Opsluitband 600x200mm, kleur/hardsteen 026
- Scheiding verharding
- Materijn
- Insteekrijn
- Beschoeiing
- Hoog
- Brug (door derden)
- Kadastrale grens
- Geleideband
- Verloogde band
- Rijrichting
- n.t.b. parkeerindeling

- Boomvoorziening, stalen hoekprofiel
- Talud
- Straatvak types 5300/80 GB
- Straatvak types 53333
- Trottoirkolk type TGB/90 GB
- Trottoirkolk TRK320
- Inspectieput DN6
- Inspectieput DN4
- Aquaway drainpot Multi V+100
- Locatie lichtmast
- Duiker
- Dam
- Afschot
- Hoogte
- Toekomstige inrichting Madepolder/Madestelweg
- Bestaande situatie
- Meter

Noot:
- Inritten Boomweg aansluiten op bestaande kavels.
- Bij een negatief afschot dient er een kasgoot toegepast te worden.

ALGEMENE OPMERKINGEN:
Hoogtematen in meters t.o.v. N.A.P.
Maatvoering in millimeters.
Handmatige wijzigingen zijn niet toegestaan

Wijz.nr	Datum	Omschrijving	Getekend	Gecontroleerd
2	10-12-15	NOTA VAN INLICHTINGEN VERWERKT	S.I.V.	F.T.
1	20-11-15	STATUS: DEFINITIEF	S.I.V.	F.T.
0	10-11-15	INRICHTINGSPLAN	S.I.V.	F.T.

Opdrachtgever: GEM VROONDAAL C.V.

Project: VROONDAAL ZUID FASE 1A TE DEN HAAG

Fase: BESTEK WOONRIJP MAKEN

Onderdeel: INRICHTINGSPLAN, DEEL 3 VAN 4

Tekeningnummer: W15-11120-BT-03-3

Projectleider: F.T.
Formaat: A1-1261
Status: DEFINITIEF
Documentnummer: W15-11120-BT-03-3

Bladnummer / van: 3 van 4
Schaal: 1:250
Wijzigingsnummer: 2

waalpartners civil engineering
Tel: +31 174 62 77 91
Postbus 273, 2670 AA, Naaldwijk
www.waalpartners.nl
info@waalpartners.nl

file = ...\W5-W20-BT-03_Inrichting.dgn