



DWARSPROFIEL A-A
schaal 1:50



VERKLARING

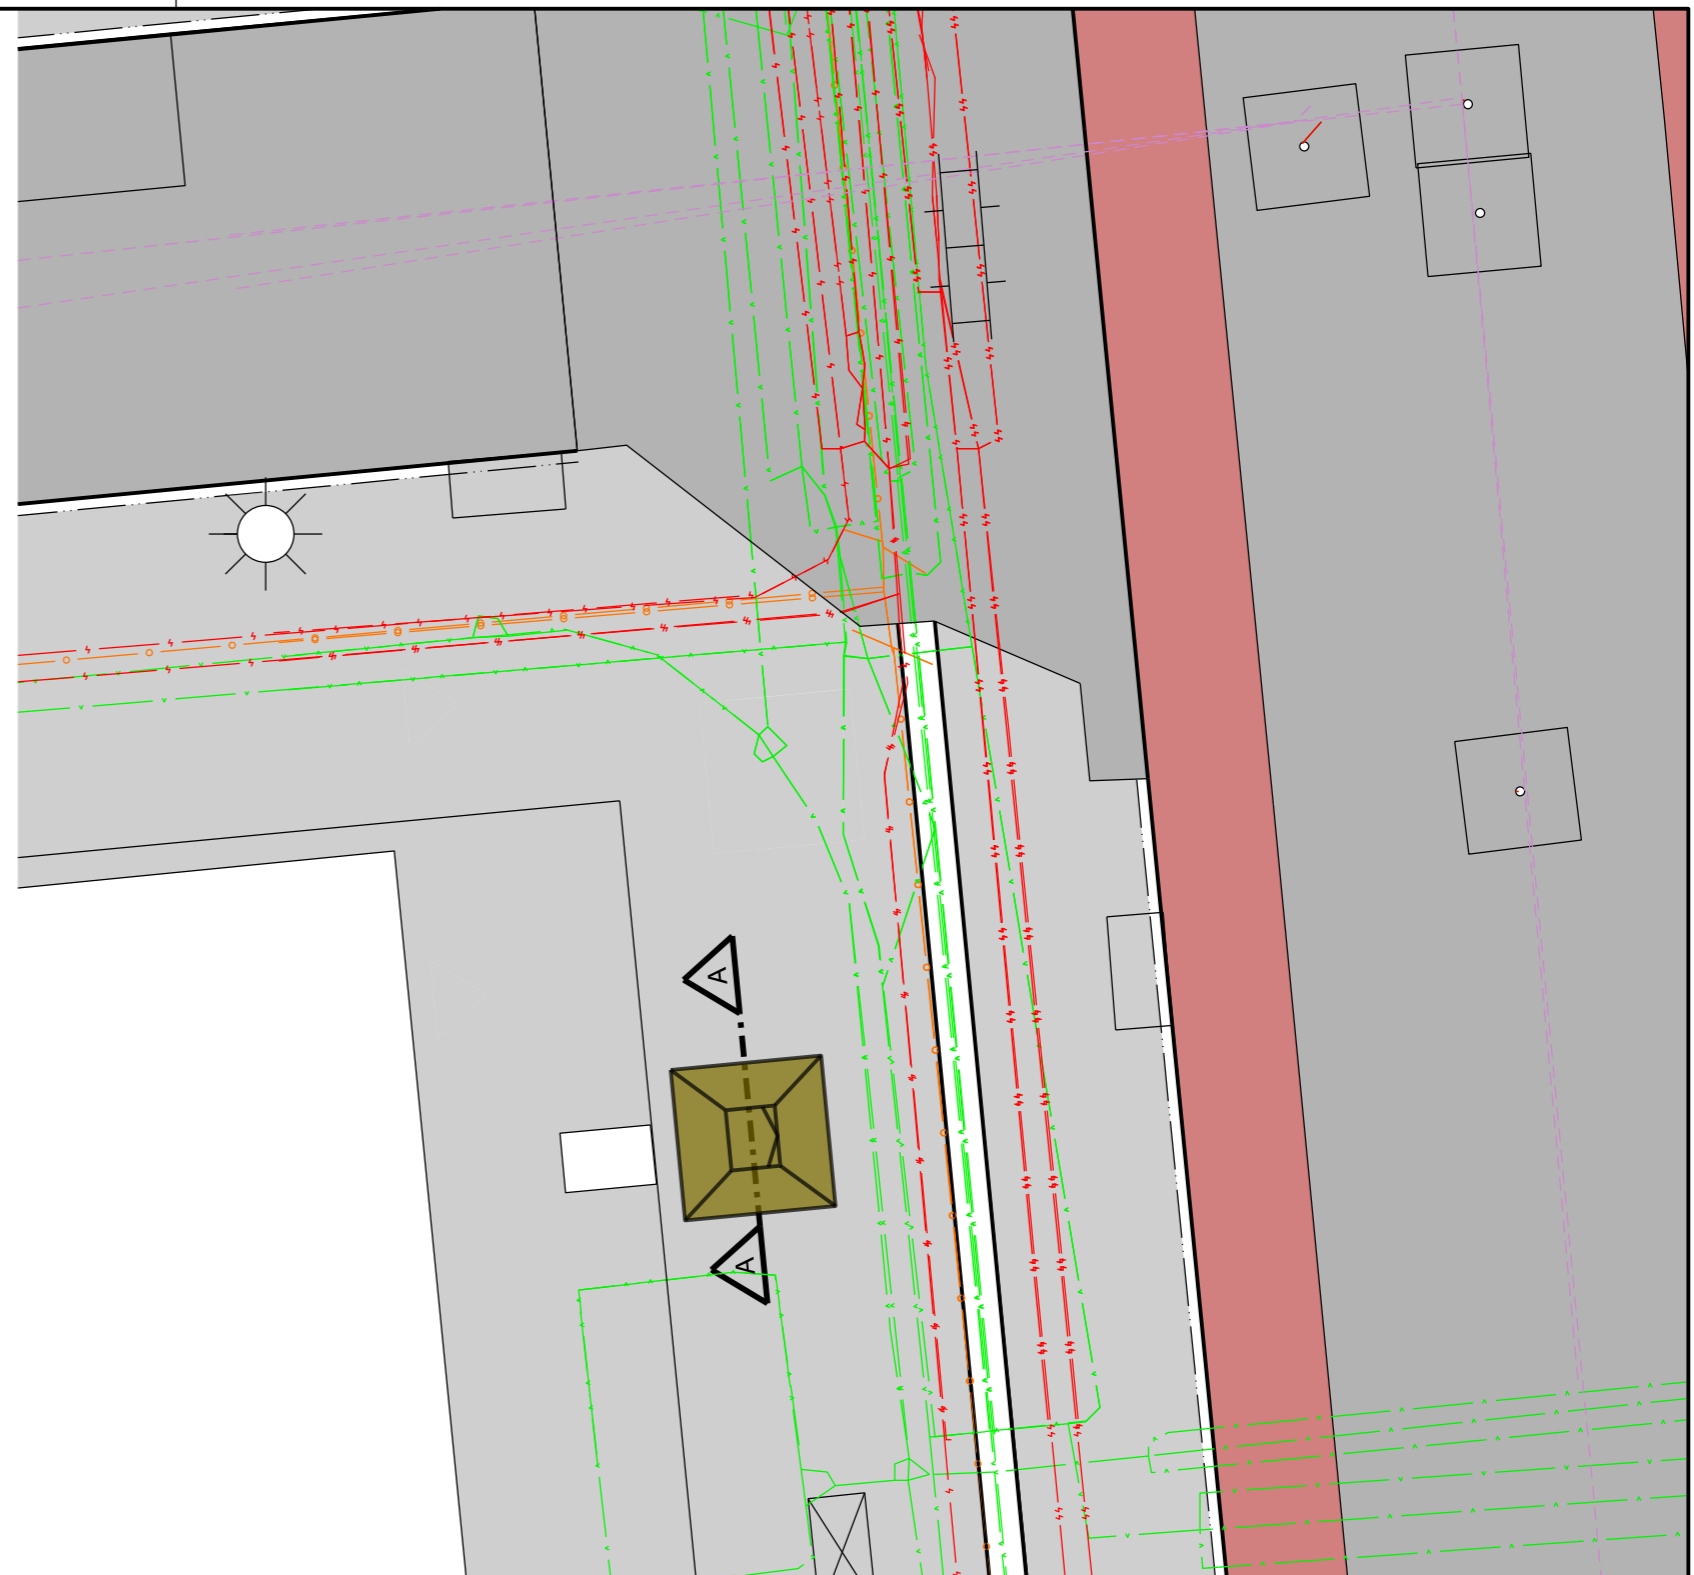

ONDERGRONDSE CONTAINER (AFM. 2,00M X 2,00M)

 

TROTTOIRBAND 130/150X250MM

- WATERLEIDING
- GAS LAGE DRUK
- DATATRANSPORT
- RIOLERING
- LAAGSPANNING
- MIDDENSANNING

KABELS & LEIDINGEN ZIJN BIJ BENADERING WEERGEGEVEN:
VOOR MAATVOERING: ZIE REVISIE VAN DE KABEL &
LEIDINGBEHEERDERS

Ondergrondse containers Waalwijk
Definitief Ontwerp locatie 15-17 St. Jansplein / Wilhelminastraat
I.O.V Gemeente Waalwijk

formaat : A3
schaal : 1:100
projectnr. : 15.0705

tekenaar : DRO
datum : 17-12-2015
projectldr. : M. Heerekop



Oranje Nassaulaan 3 T 085.484 68 00 info@exante.nl
5211AR 's-Hertogenbosch F 085.464 68 99 www.exante.nl

