


DWARSPROFIEL A-A
schaal 1:50







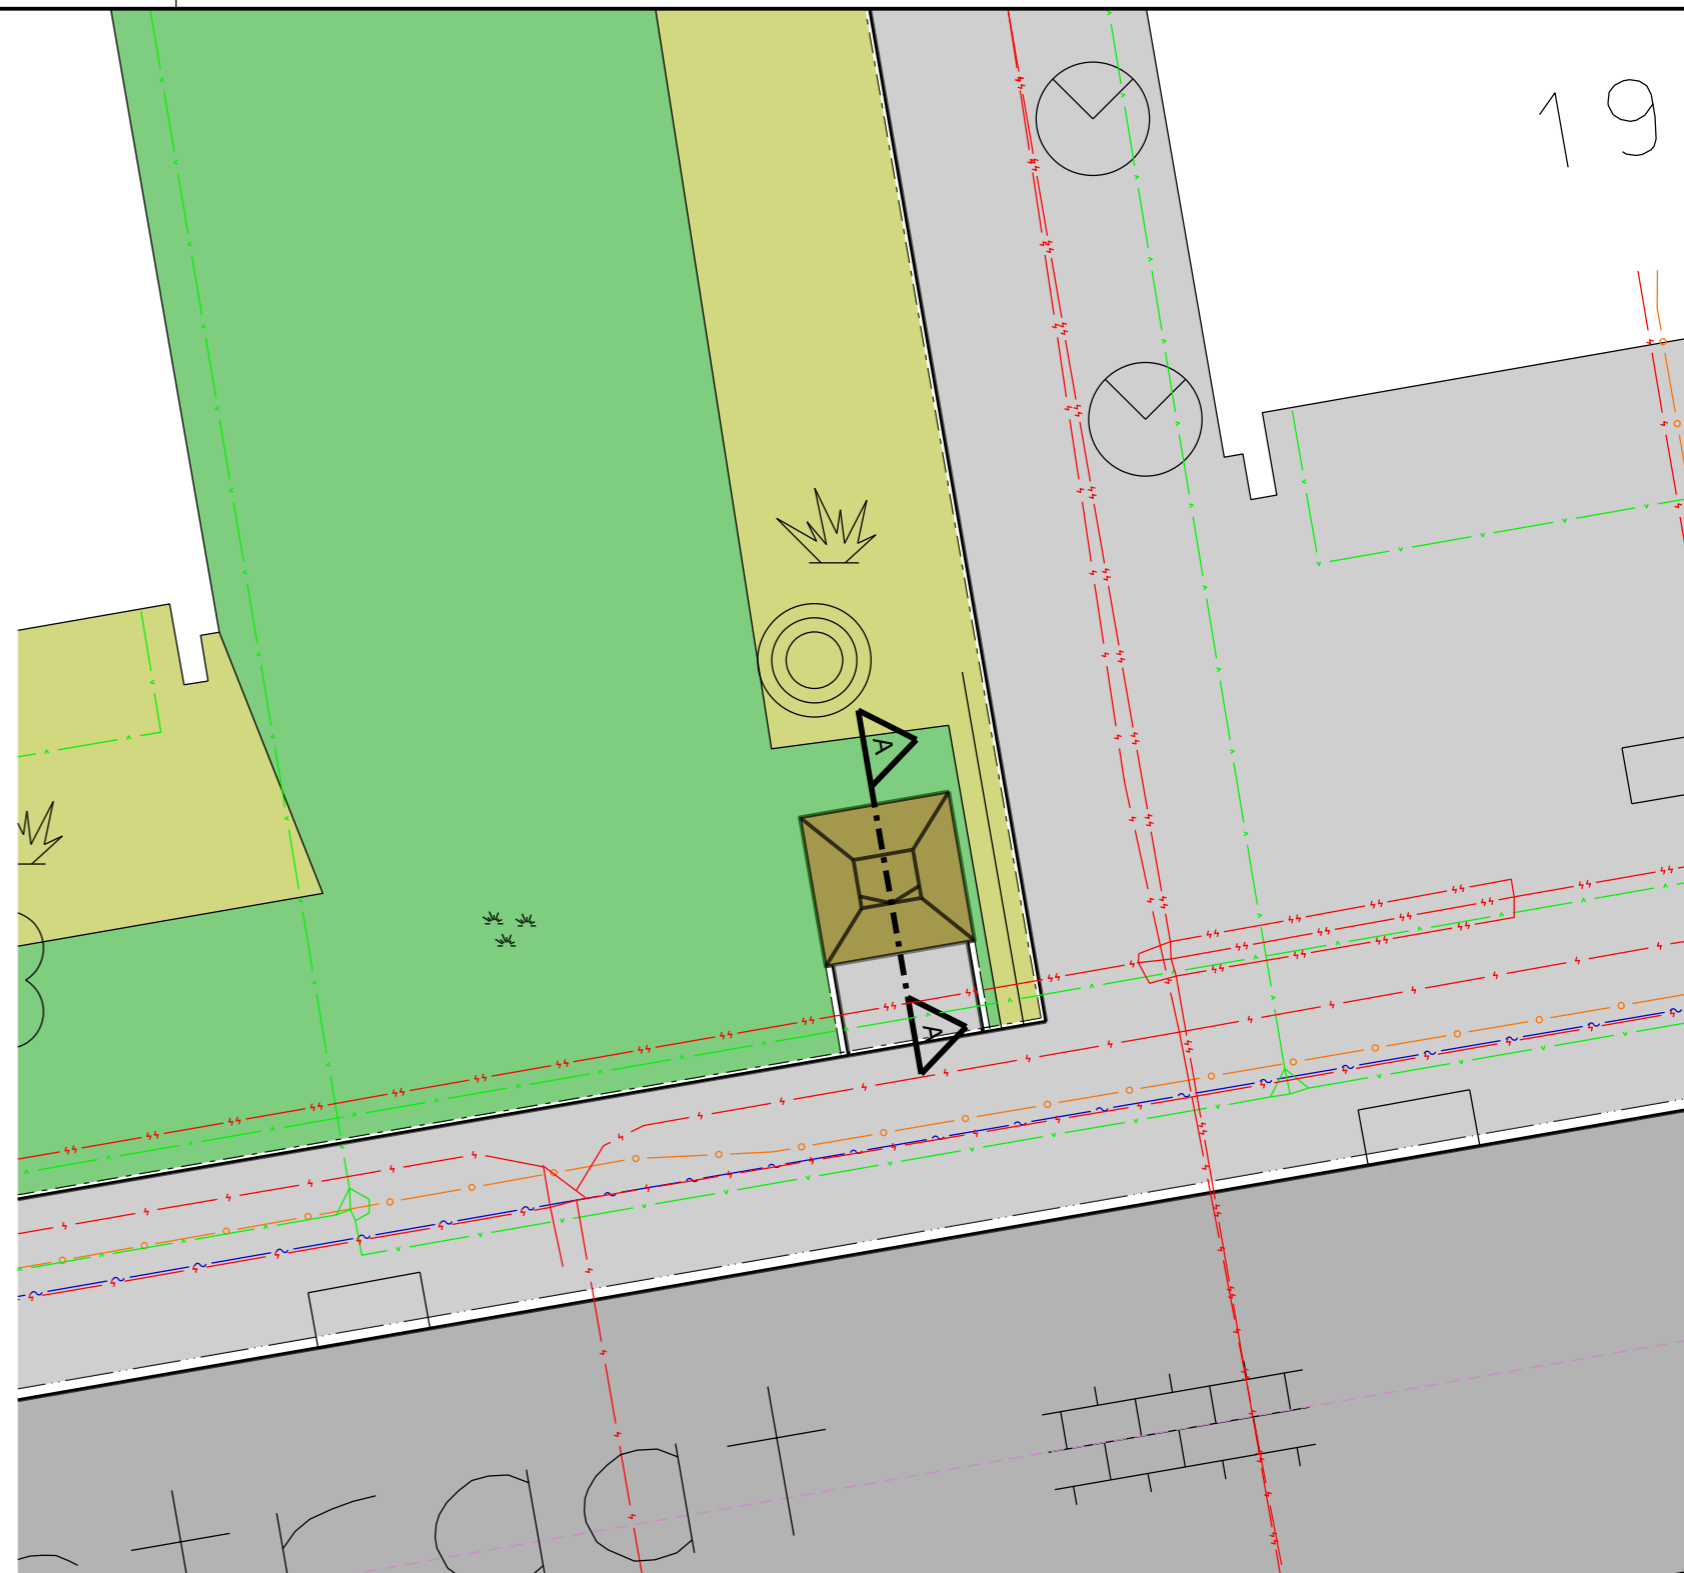

VERKLARING



ONDERGRONDSE CONTAINER (AFM. 2,00M X 2,00M)



TROTTOIRBAND 130/150X250MM

-  WATERLEIDING
-  GAS LAGE DRUK
-  DATATRANSPORT
-  RIOLERING
-  LAAGSPANNING
-  MIDDENSPANNING

KABELS & LEIDINGEN ZIJN BIJ BENADERING WEERGEGEVEN:
VOOR MAATVOERING: ZIE REVISIE VAN DE KABEL &
LEIDINGBEHEERDERS

Ondergrondse containers Waalwijk
Definitief Ontwerp locatie 20 - Noordstraat
I.O.V Gemeente Waalwijk

formaat :A3
schaal :1:100
projectnr. :15.0705

tekenaar :DRO
datum :17-12-2015
projectldr. :M. Heerekop



Oranje Nassaulaan 3 T 085.484 68 00 info@exante.nl
5211AR 's-Hertogenbosch F 085.464 68 99 www.exante.nl