



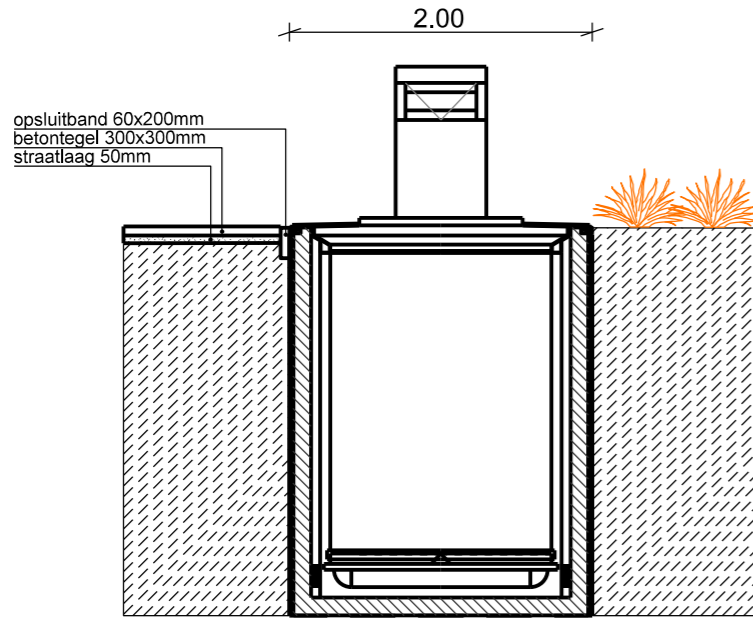

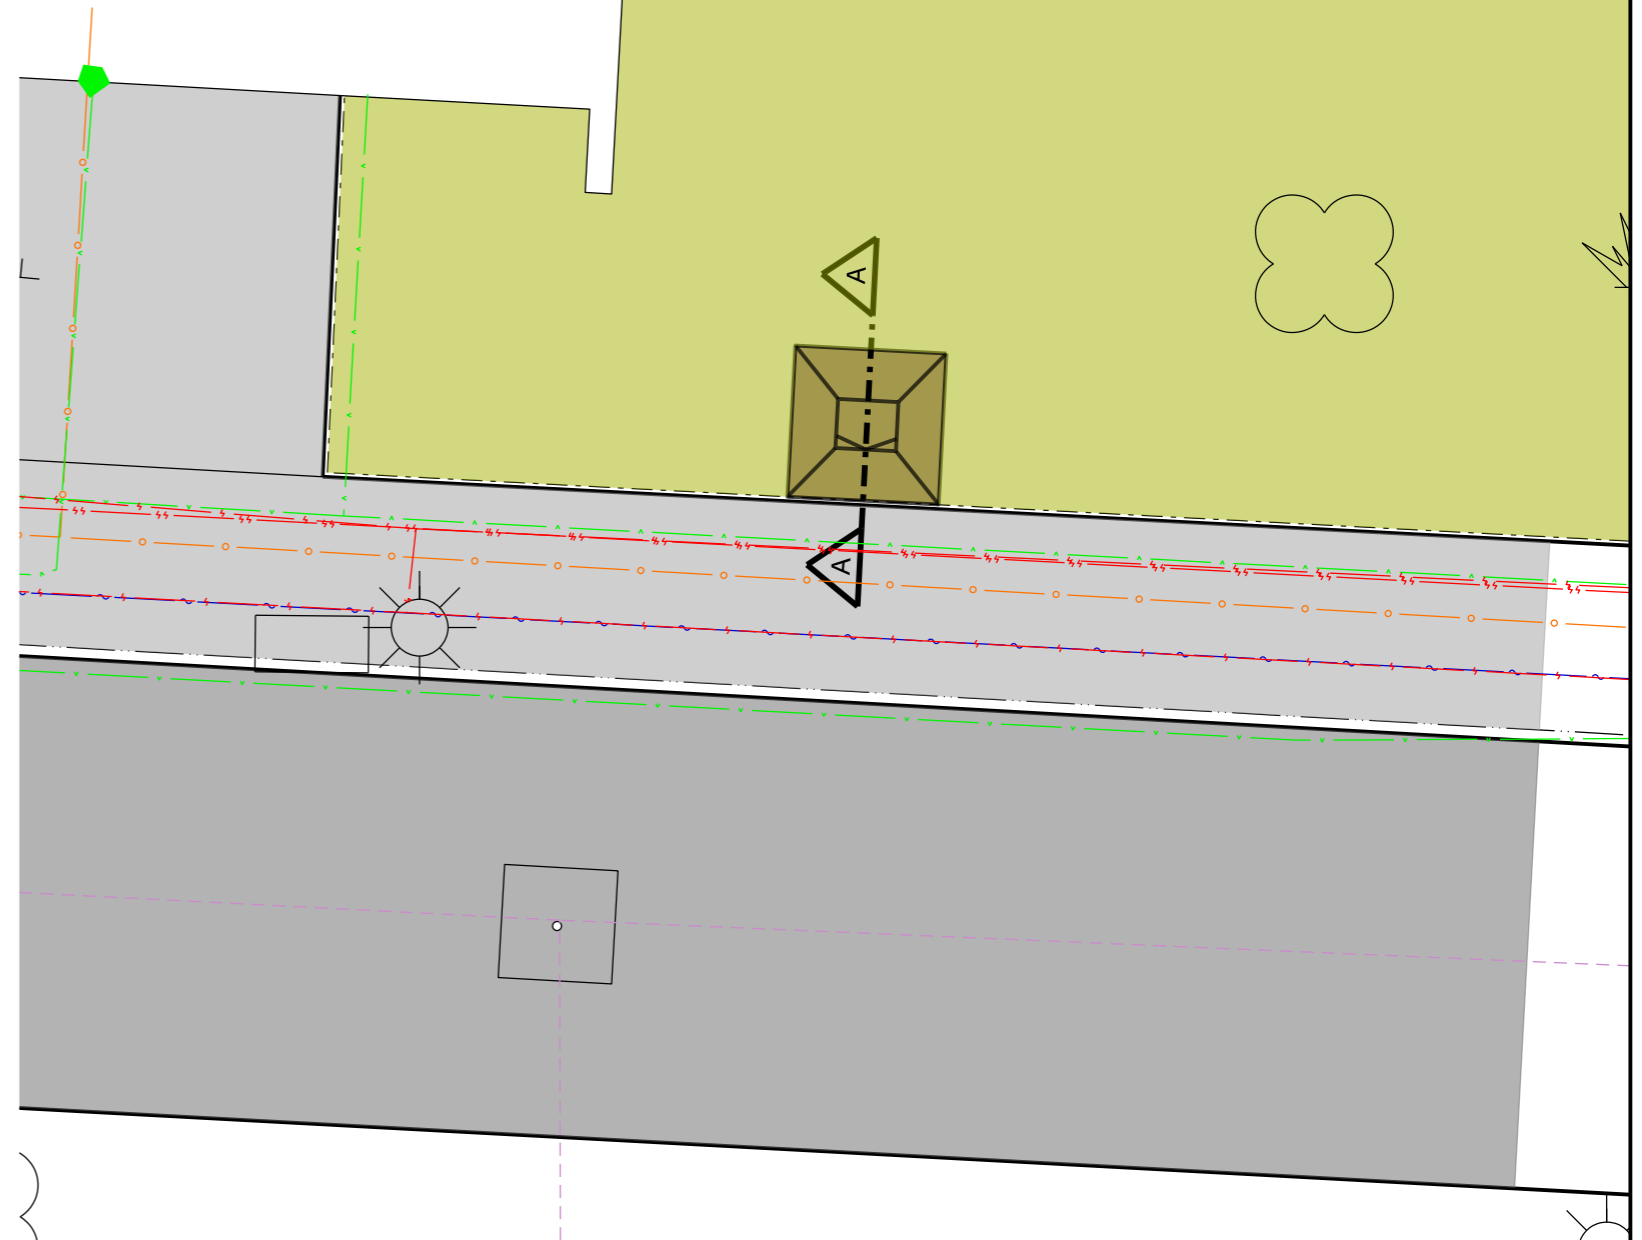





36



DWARSPROFIEL A-A  
schaal 1:50



VERKLARING

-  ONDERGRONDSE CONTAINER (AFM. 2,00M X 2,00M)
-  TROTTOIRBAND 130/150X250MM
-  WATERLEIDING
-  GAS LAGE DRUK
-  DATATRANSPORT
-  RIOLERING
-  LAAGSPANNING
-  MIDDENSANNING

KABELS & LEIDINGEN ZIJN BIJ BENADERING WEERGEGEVEN:  
VOOR MAATVOERING: ZIE REVISIE VAN DE KABEL &  
LEIDINGBEHEERDERS

Ondergrondse containers Waalwijk  
Definitief Ontwerp locatie 3 - van de Merwedelaan  
I.O.V Gemeente Waalwijk

formaat :A3  
schaal :1:100  
projectnr. :15.0705

tekenaar :DRO  
datum :17-12-2015  
projectldr. :M. Heerekop



Oranje Nassaulaan 3 T 085.484 68 00 info@exante.nl  
5211AR 's-Hertogenbosch F 085.464 68 99 www.exante.nl