


DWARSPROFIEL A-A  
schaal 1:50



VERKLARING

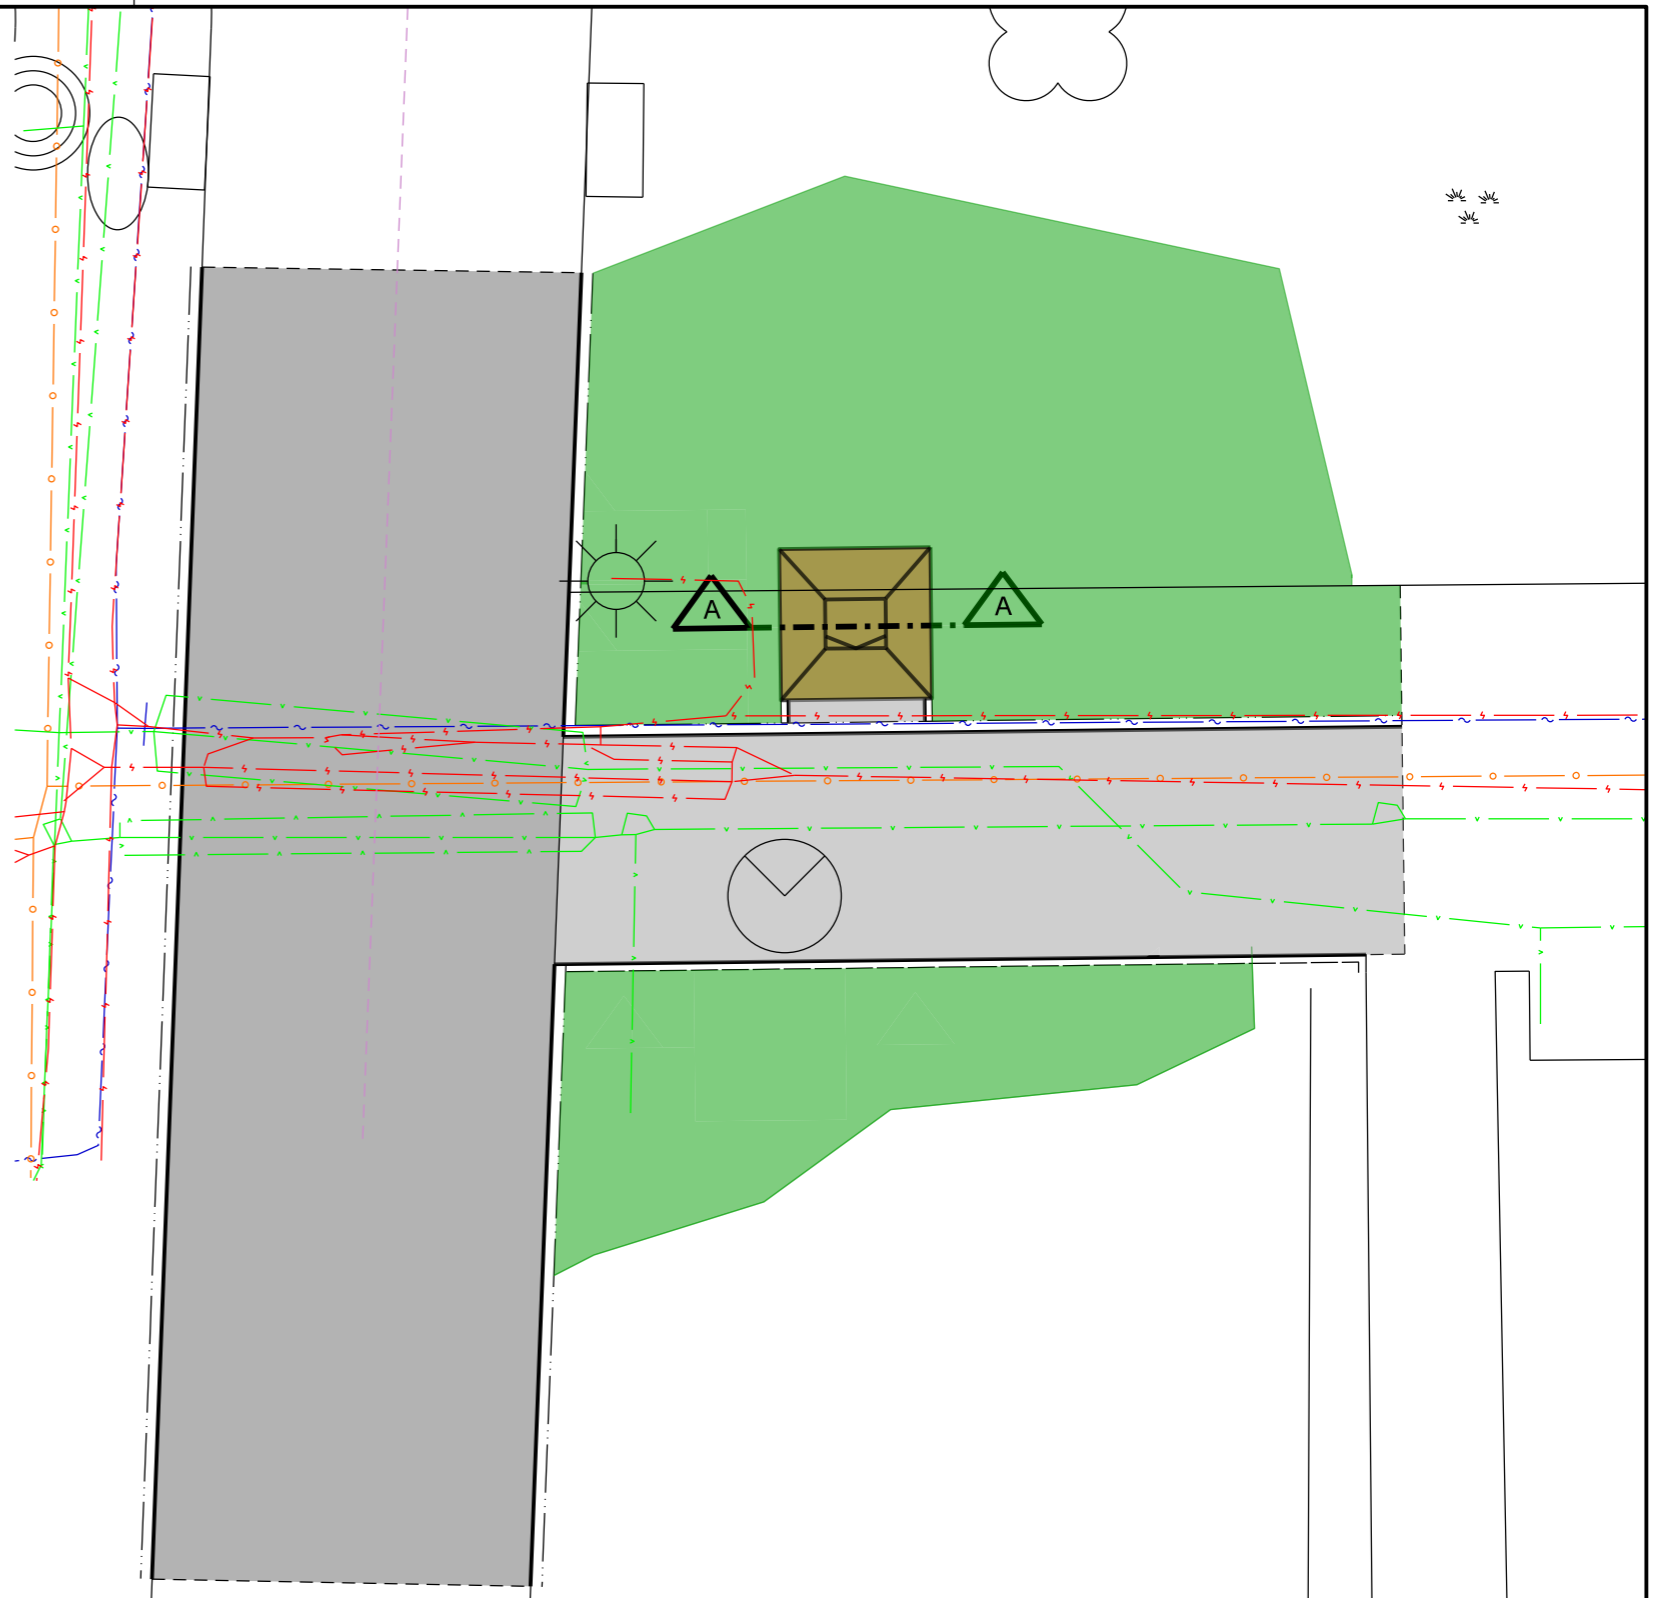

ONDERGRONDSE CONTAINER (AFM. 2,00M X 2,00M)



TROTTOIRBAND 130/150X250MM

- WATERLEIDING
- GAS LAGE DRUK
- DATATRANSPORT
- RIOLERING
- LAAGSPANNING
- MIDDENSPANNING

KABELS & LEIDINGEN ZIJN BIJ BENADERING WEERGEGEVEN:  
VOOR MAATVOERING: ZIE REVISIE VAN DE KABEL &  
LEIDINGBEHEERDERS

Ondergrondse containers Waalwijk  
Definitief Ontwerp locatie 5 - Van Wielesteinstraat  
I.O.V Gemeente Waalwijk

formaat : A3  
schaal : 1:100  
projectnr. : 15.0705

tekenaar : DRO  
datum : 17-12-2015  
projectldr. : M. Heerekop



Oranje Nassaulaan 3 T 085.484 68 00 info@exante.nl  
5211AR 's-Hertogenbosch F 085.464 68 99 www.exante.nl