


DWARSPROFIEL A-A
schaal 1:50

VERKLARING



ONDERGRONDSE CONTAINER (AFM. 2,00M X 2,00M)

 

TROTTOIRBAND 130/150X250MM



WATERLEIDING



GAS LAGE DRUK



DATATRANSPORT



RIOLERING




LAAGSPANNING



MIDDENSPANNING

KABELS & LEIDINGEN ZIJN BIJ BENADERING WEERGEGEVEN:
VOOR MAATVOERING: ZIE REVISIE VAN DE KABEL &
LEIDINGBEHEERDERS

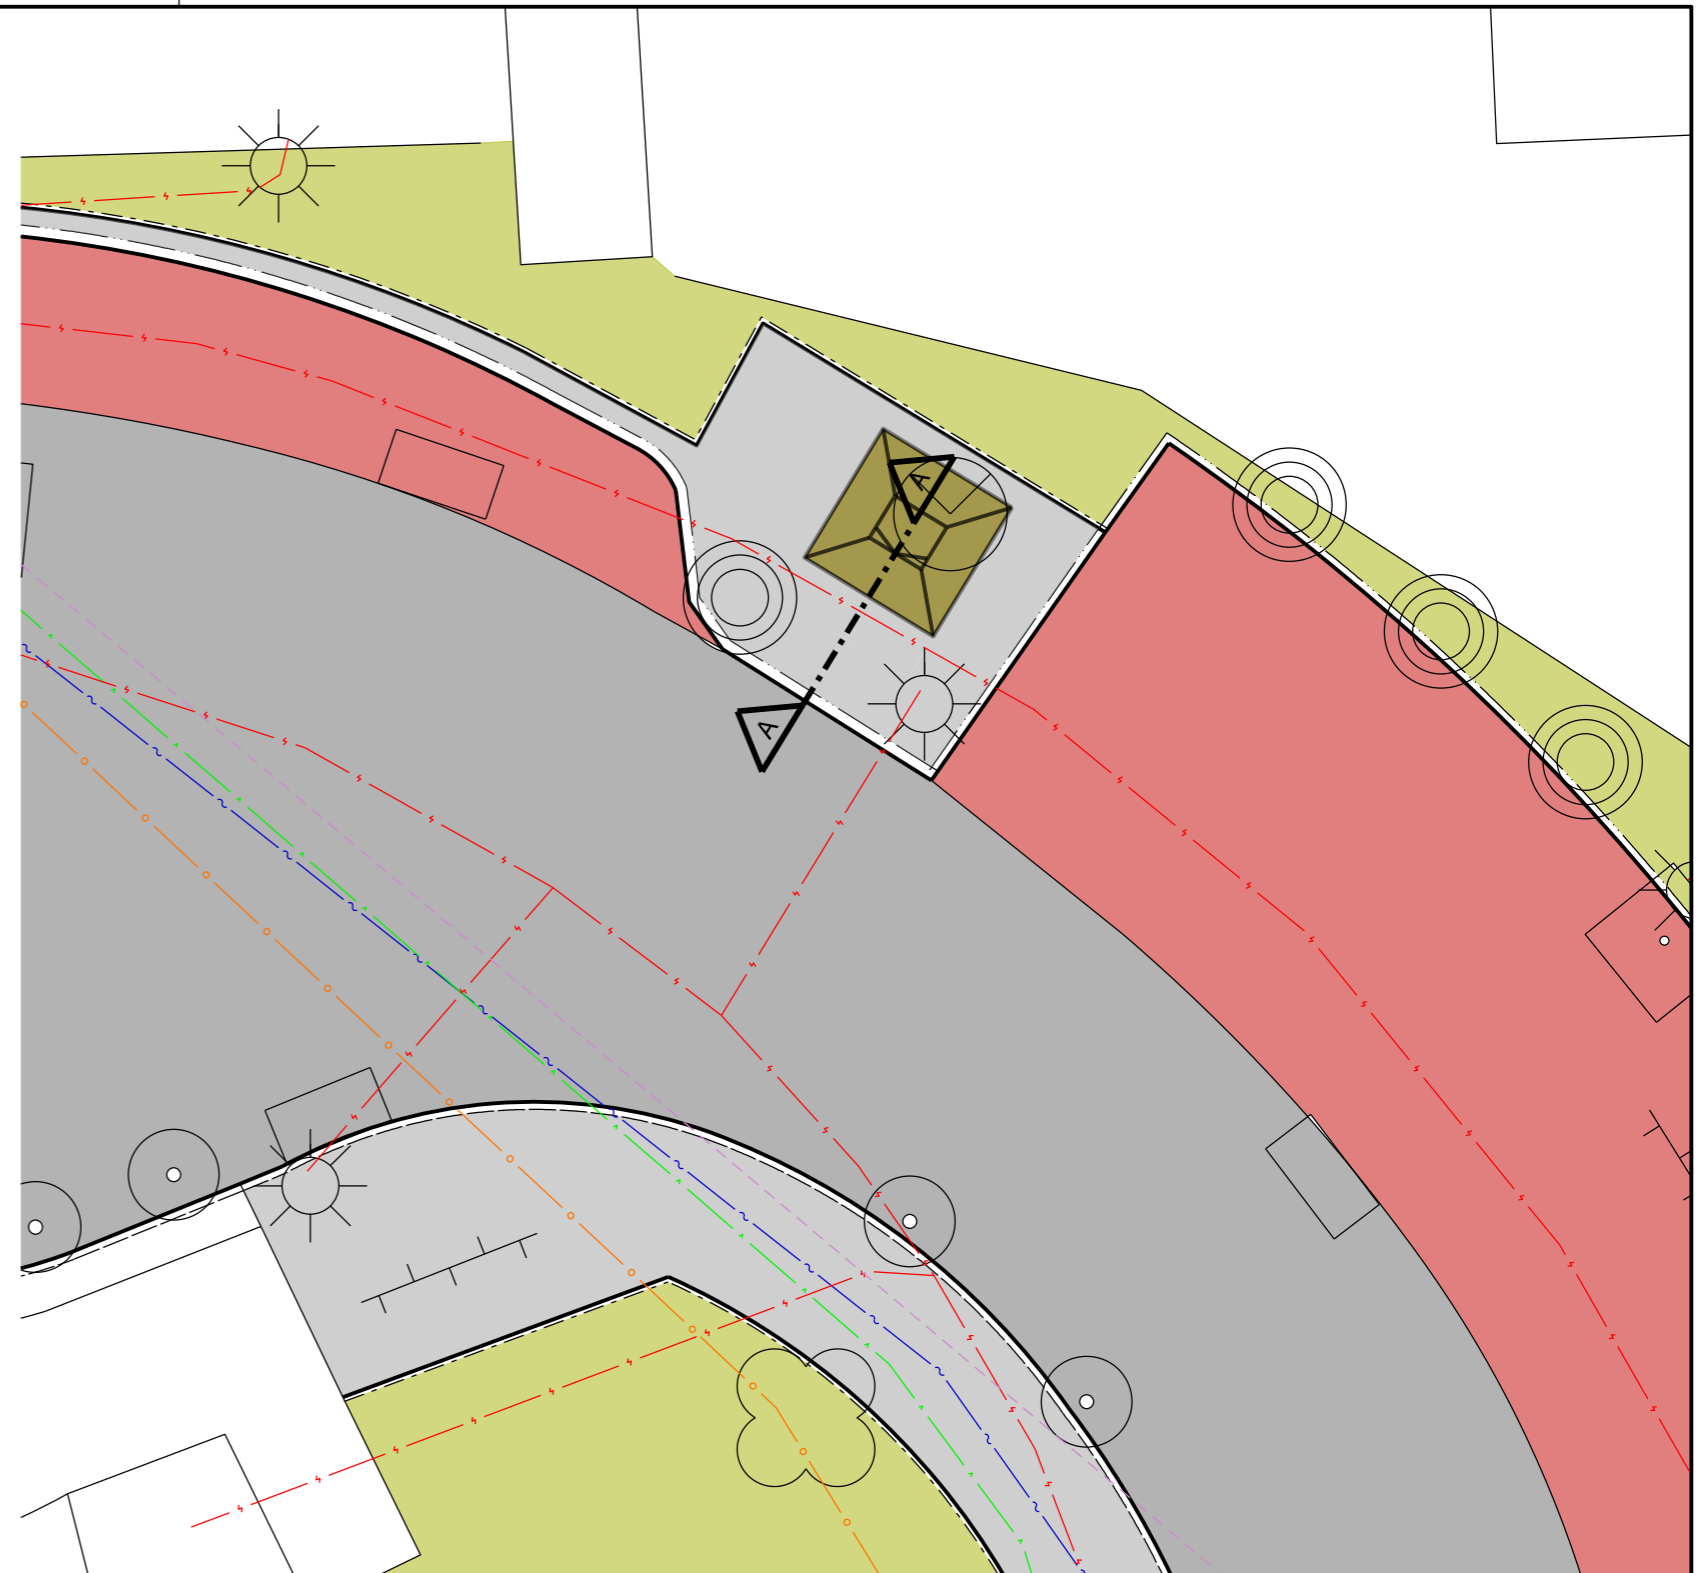

Ondergrondse containers Waalwijk
Definitief Ontwerp locatie 52 - H. Chabotstraat
I.O.V Gemeente Waalwijk

formaat :A3
schaal :1:100
projectnr. :15.0705

tekenaar :DRO
datum :17-12-2015
projectldr. :M. Heerekop



Oranje Nassaulaan 3 T 085.484 68 00 info@exante.nl
5211AR 's-Hertogenbosch F 085.464 68 99 www.exante.nl

