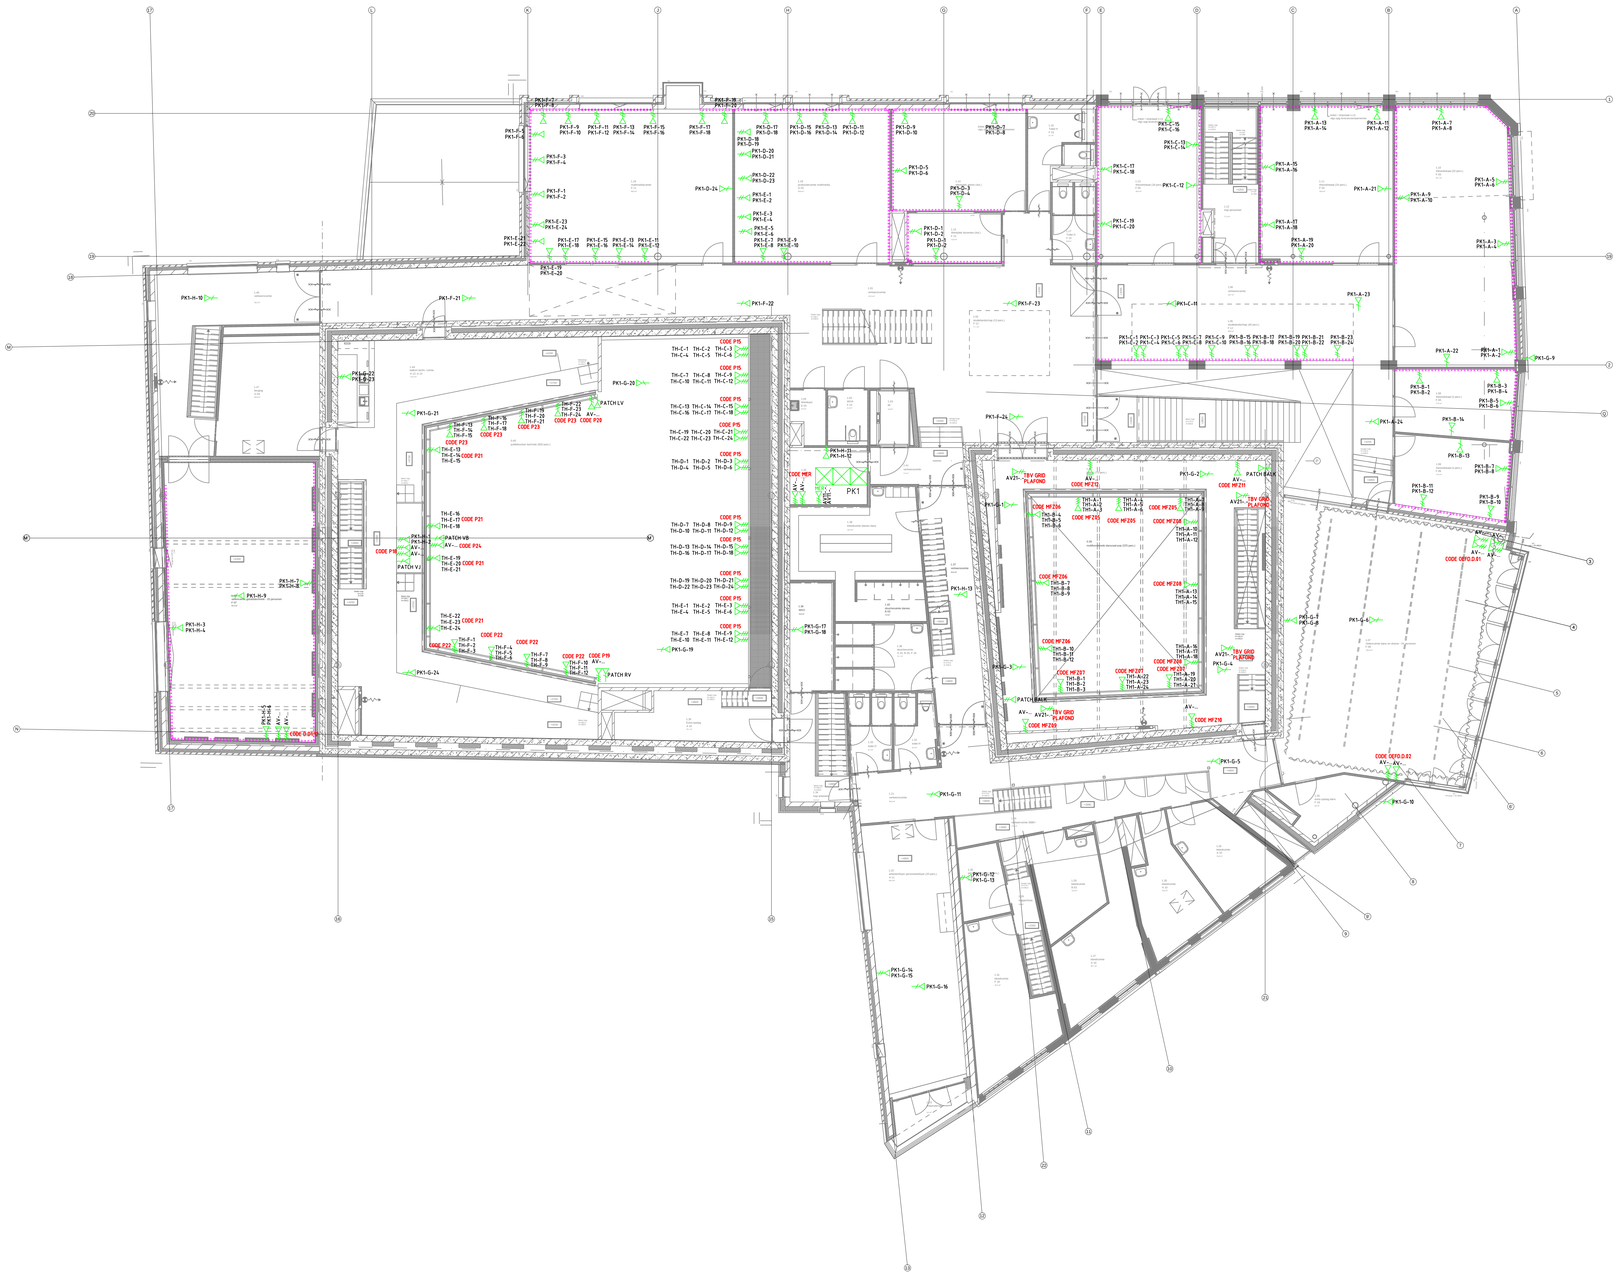

RENVOOI

Symbool	Omschrijving
	WANDDOOT
	PATCHKAST
o	ENKELVOUDIG DATA AANSLUITPUNT
o	TWEEVOUDIG DATA AANSLUITPUNT

CODERING

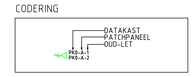

Opmerkingen AV-INSTALLATIE :

-Patchkast TH en THT	Levering DERDEN
-Data bekabeling	S/FTP CAD 6A
-Nabij patchkast	Overlengte 3 mtr. op RJ45 CAT6 Chassisdeel
-Nabij werkplek	Overlengte 0,5 mtr. op RJ45 CAT6 Kabeldeel

LAMMERINK INSTALLATIEBEDRIJF NOORD BV
Van de Wielestraat 44
Postbus 1
9300 AA Roden
Telefoon 050-5000800
Fax 050-5000801
Email roden@lammerink.group.nl

Koninklijke Damstra Installatietechniek
Installatietechniek
Kolkenslooine 4
9174 NC Dreumel
Tel. 0511-424500
Fax. 0511-424345

Code	Datum	Omschrijving	Gewijz. door	Gecontr. door

Opdrachtgever: Gemeente Leeuwarden	Layoutnaam: 185-00-01-E3
Locatie:	Discipline: Elektro
Poppodium Harmonie Leeuwarden	Fase: Uitvoerings ontwerp
	Schaal: 1:100
Omschrijving: Data, Telecom Eerste verdieping	Datum: 19-12-14
	Get. door: AtD
	Tek. nr: 185-00-01-E1

Gemeente Leeuwarden
Oldehoofsterkerkhof 2
Postbus 21000
8900 JA LEEUWARDEN
Tel: 058 233 8833
Fax: 058 215 3949
E-mail:

Formaat: A0
Code:

185-00-01-E3.dwg