


**Bijlage motief leuningconstructie
behorende bij bestek 1-021-12**


Rotterdam, 1 maart 2012

Gegevens bladmotief takkenbrug (brug G5)

Gegevens bladmotief zomerbrug (brug G6)

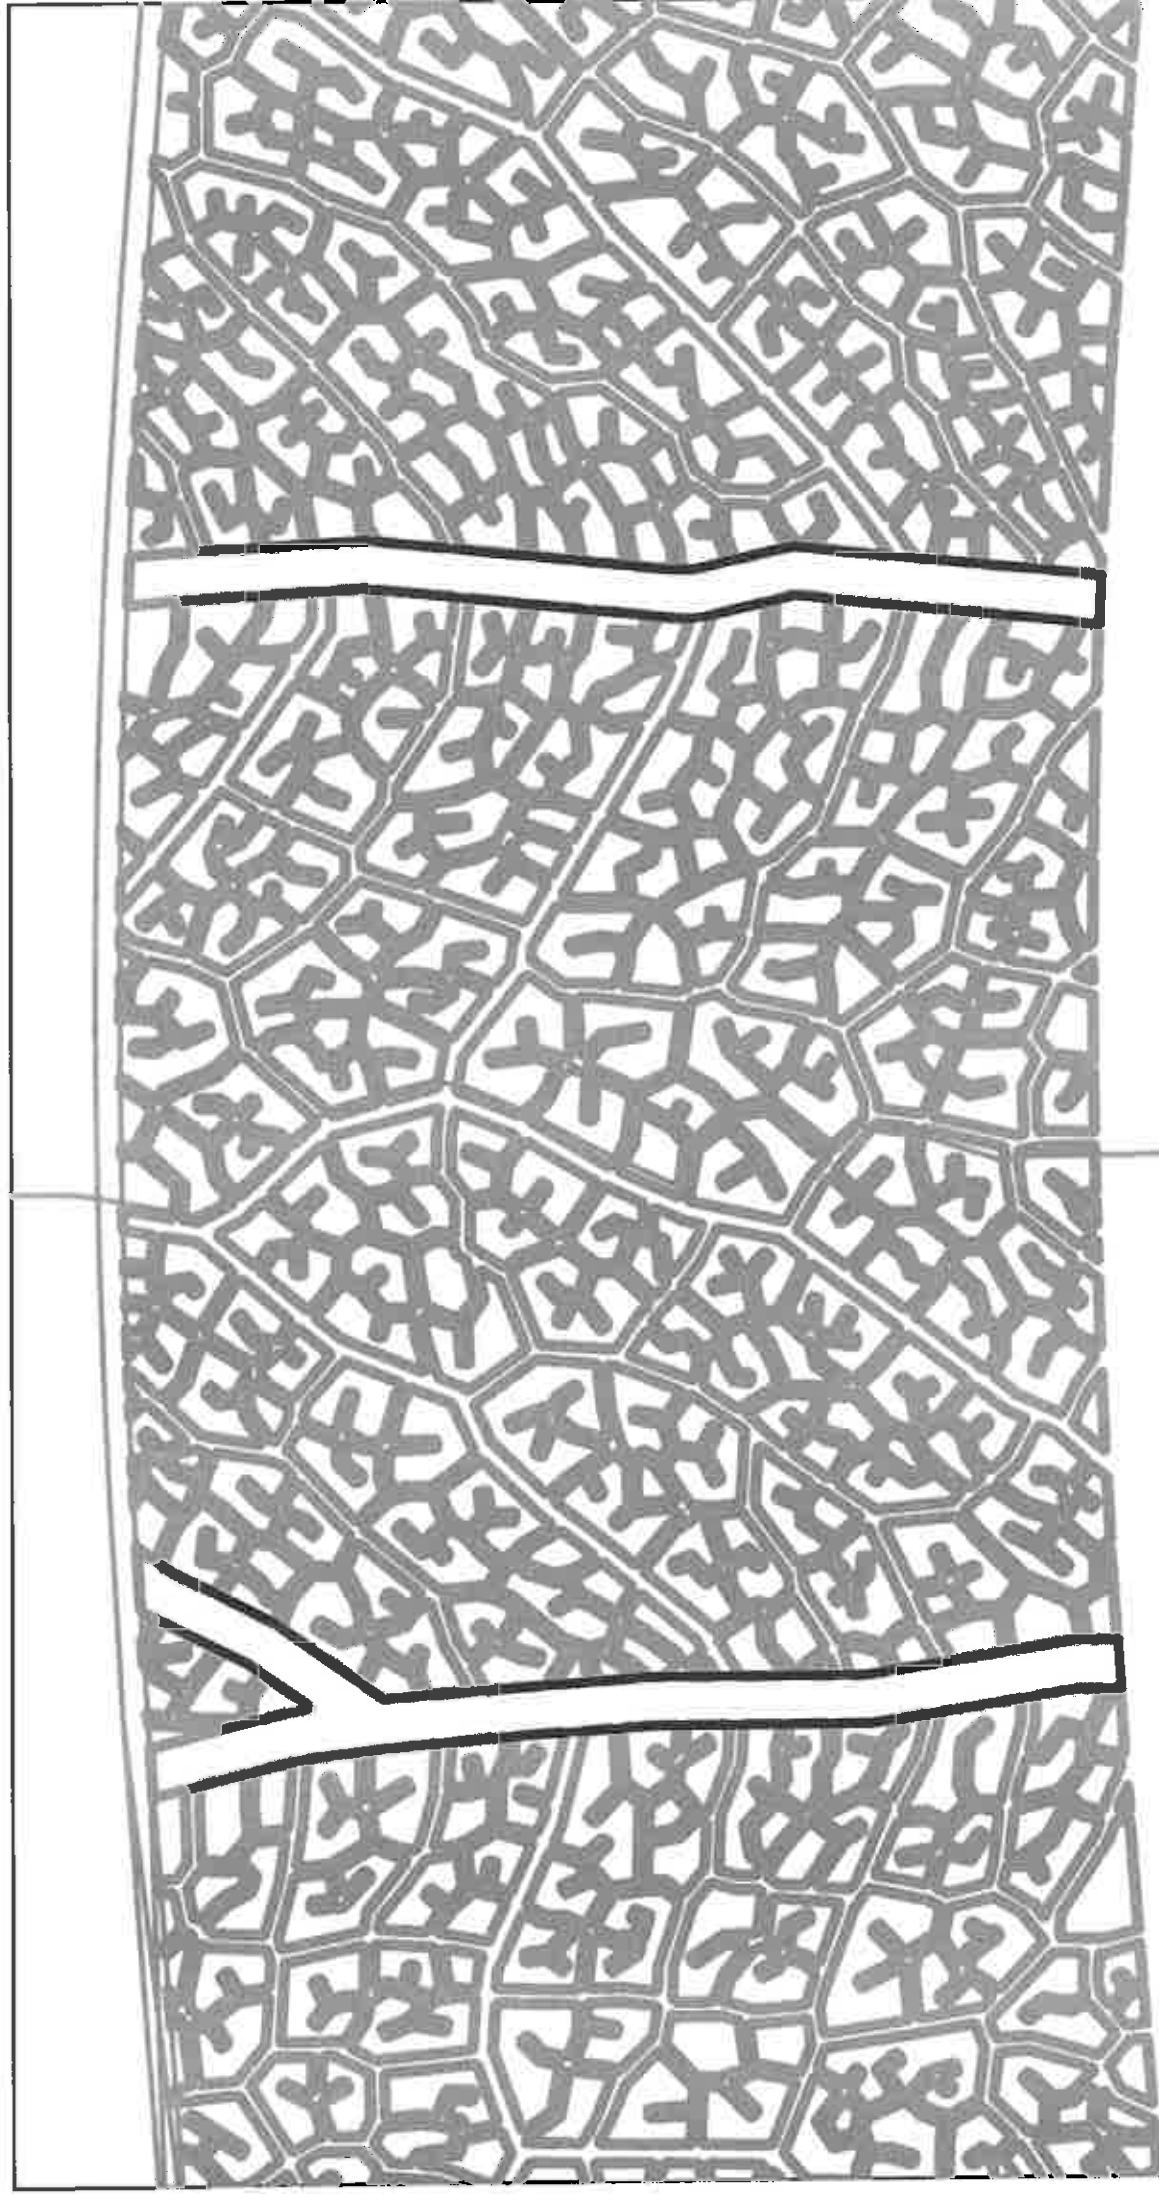

Motief leuningconstructie G5

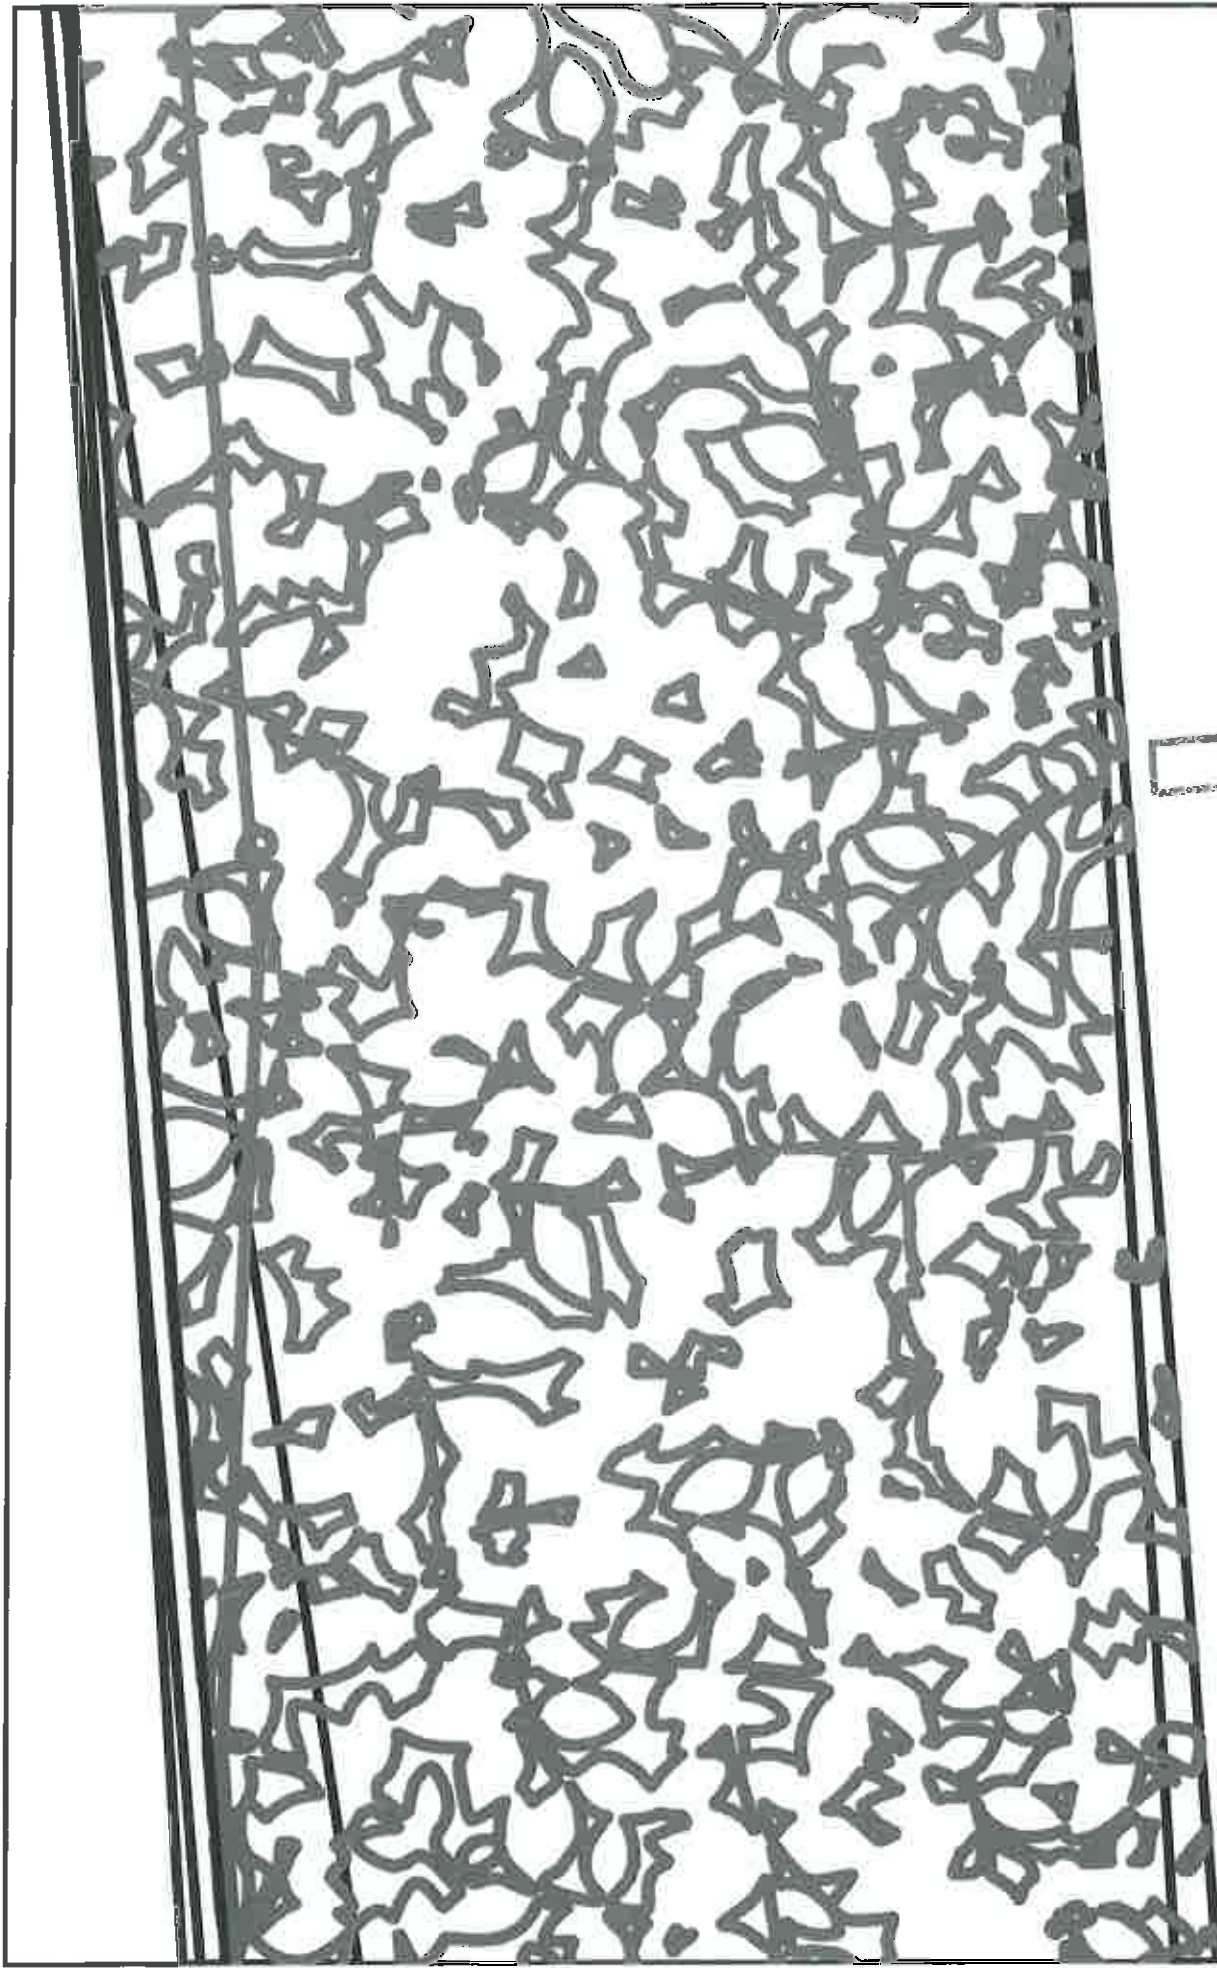

Motief leuningconstructie G6