


Doorsnede A-A

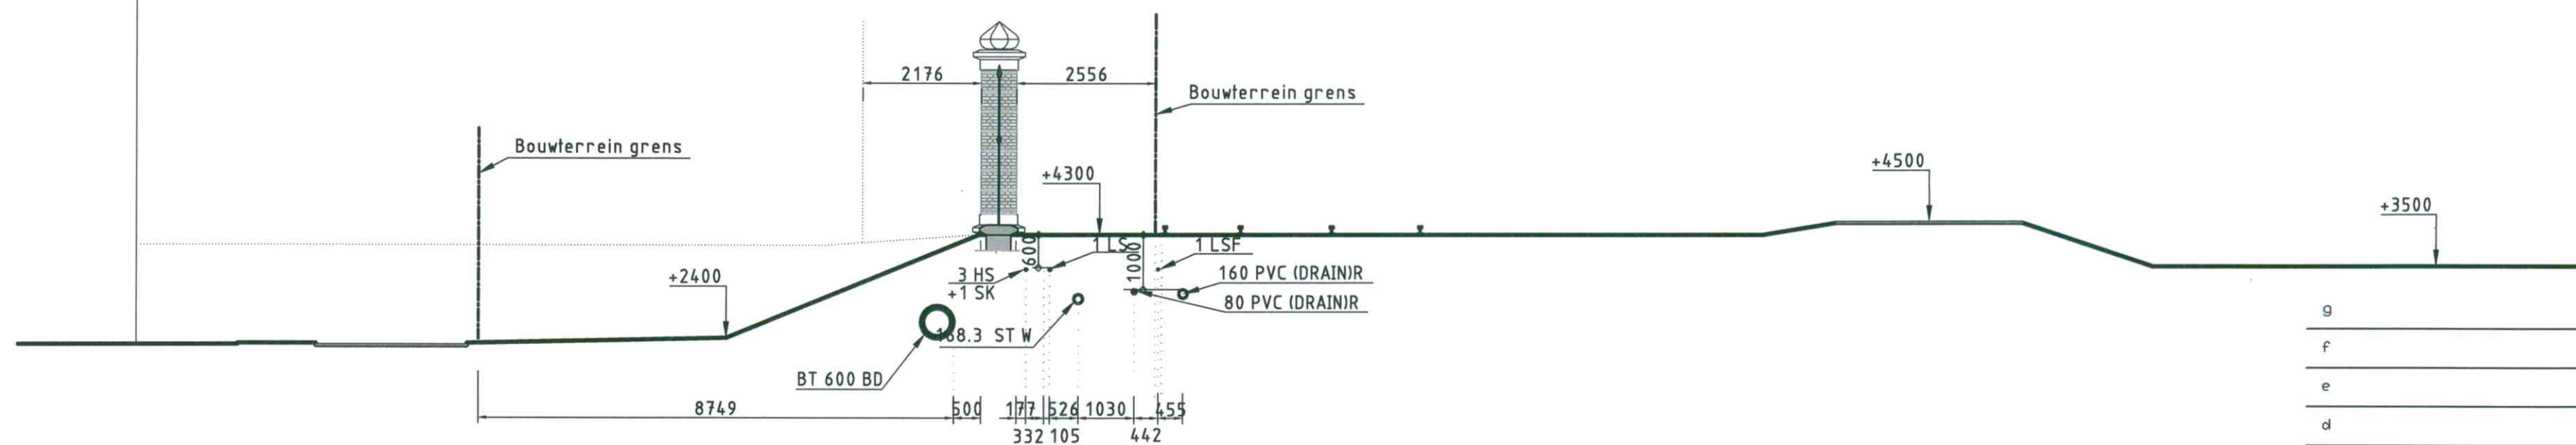

Doorsnede B-B

g		
f		
e		
d		
c		
b		
a		
datum	wijzigingen	geaut.


Gemeentewerken
Gemeente Rotterdam
 Ingenieursbureau
 Galvanistraat 15
 Postbus 6633
 3002 AP Rotterdam
 Telefoon 010 489 4516
 Telefax 010 489 3307

Voormalig DWL.Terrein

Restauratie Hekwerk

Doorsneden A-A en B-B

Formaat : A2

Schaal : 1:100

Getekend : M.Arabkhani
 09-12-2011
 Gecontroleerd :
 Geautoriseerd :
 Tekeningsnr. :
 DWL-HEK-B02
 projectcode soort volgnummer
 PO. *EL* (E.KWANTES)