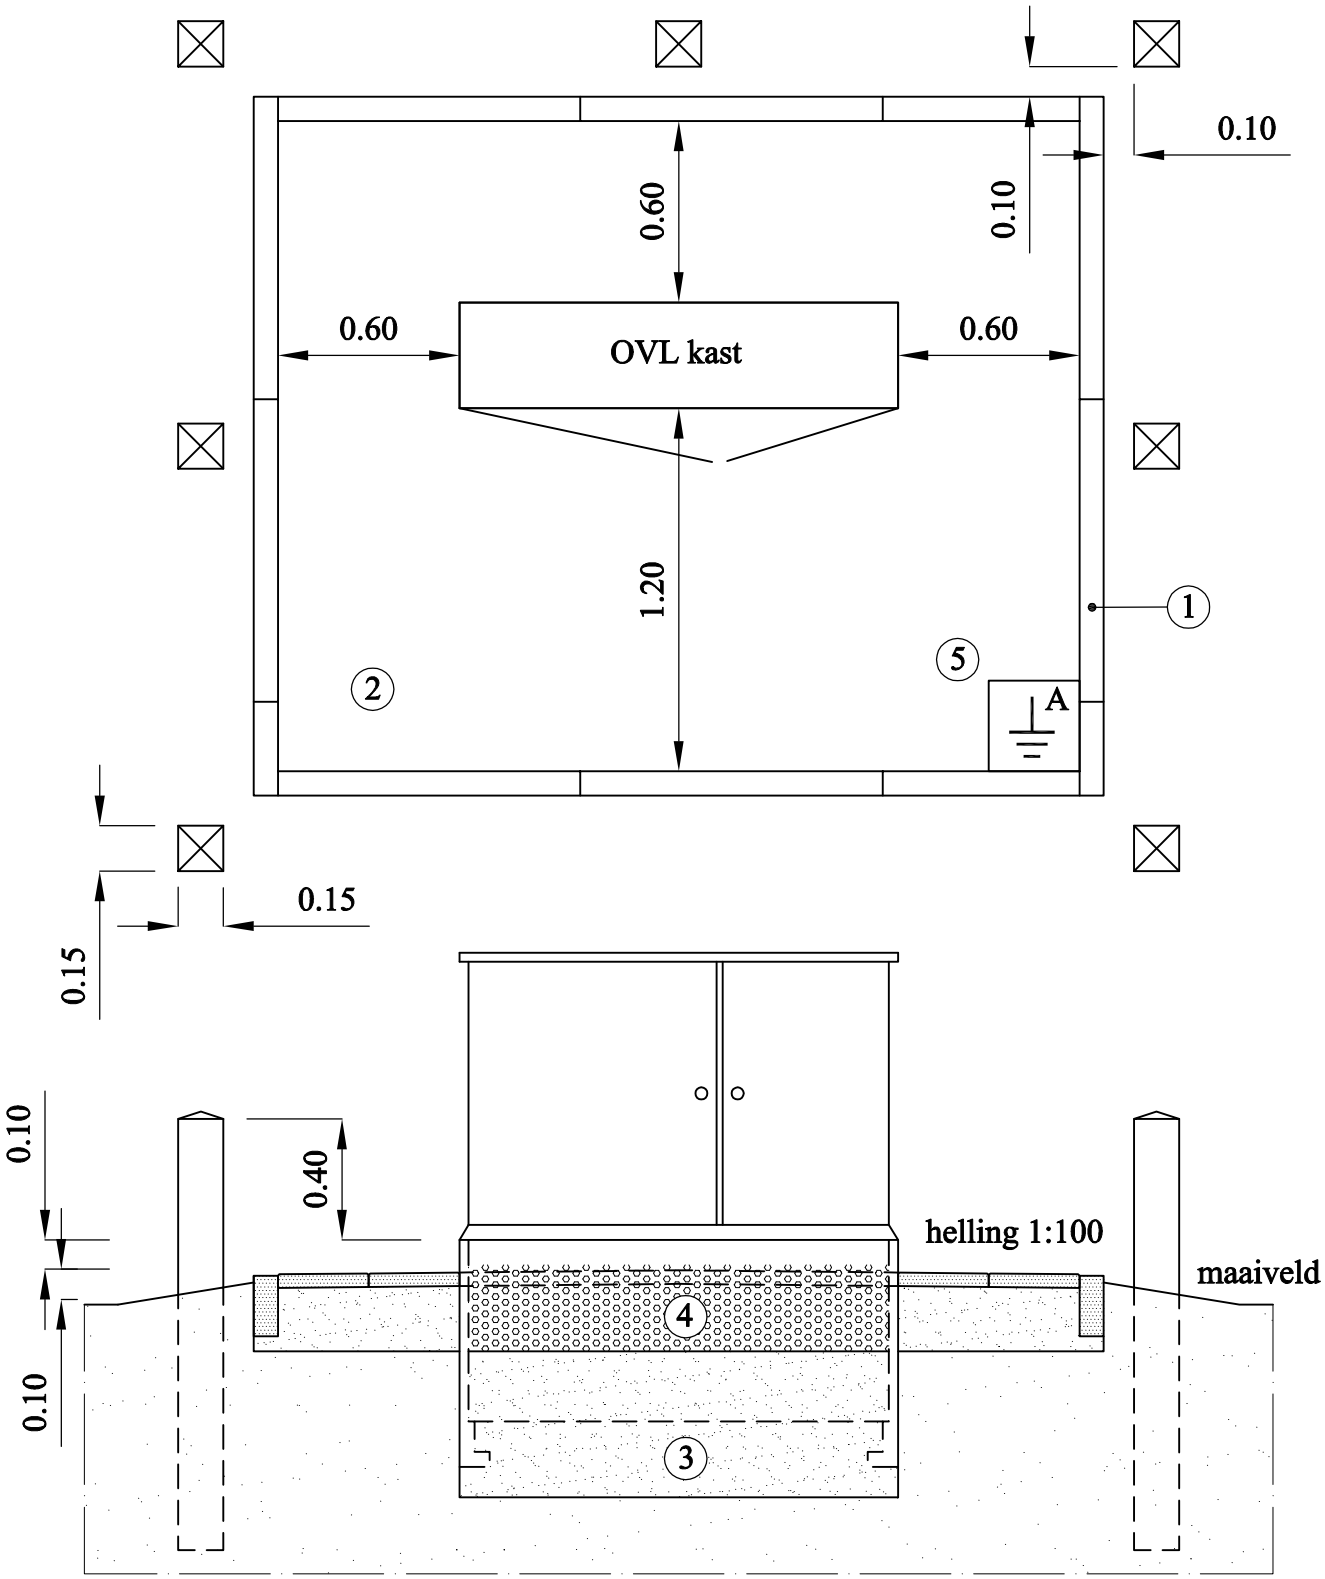


1. Opsluitbanden 0.08 x 0.20
2. Betontegels 0.30 x 0.30 x 0.045
3. Zuiver grindzand
4. Fundatiekorrels
5. Aardingsput

**Provincie Noord-Brabant**

**Directie Economie & Mobiliteit**

Bureau: VIW

Brabantlaan 1 5216 TV 's-Hertogenbosch
Telefoon (073) 6812812

**Tegelbordes voor OVL kasten**

| | | | |
|---|---|---|---|
| **SCHAAL** | **1:25** | **OVL** | **10** |
| **Datum** | **juli 2011** | **Detail nummer** | **10.11** |