

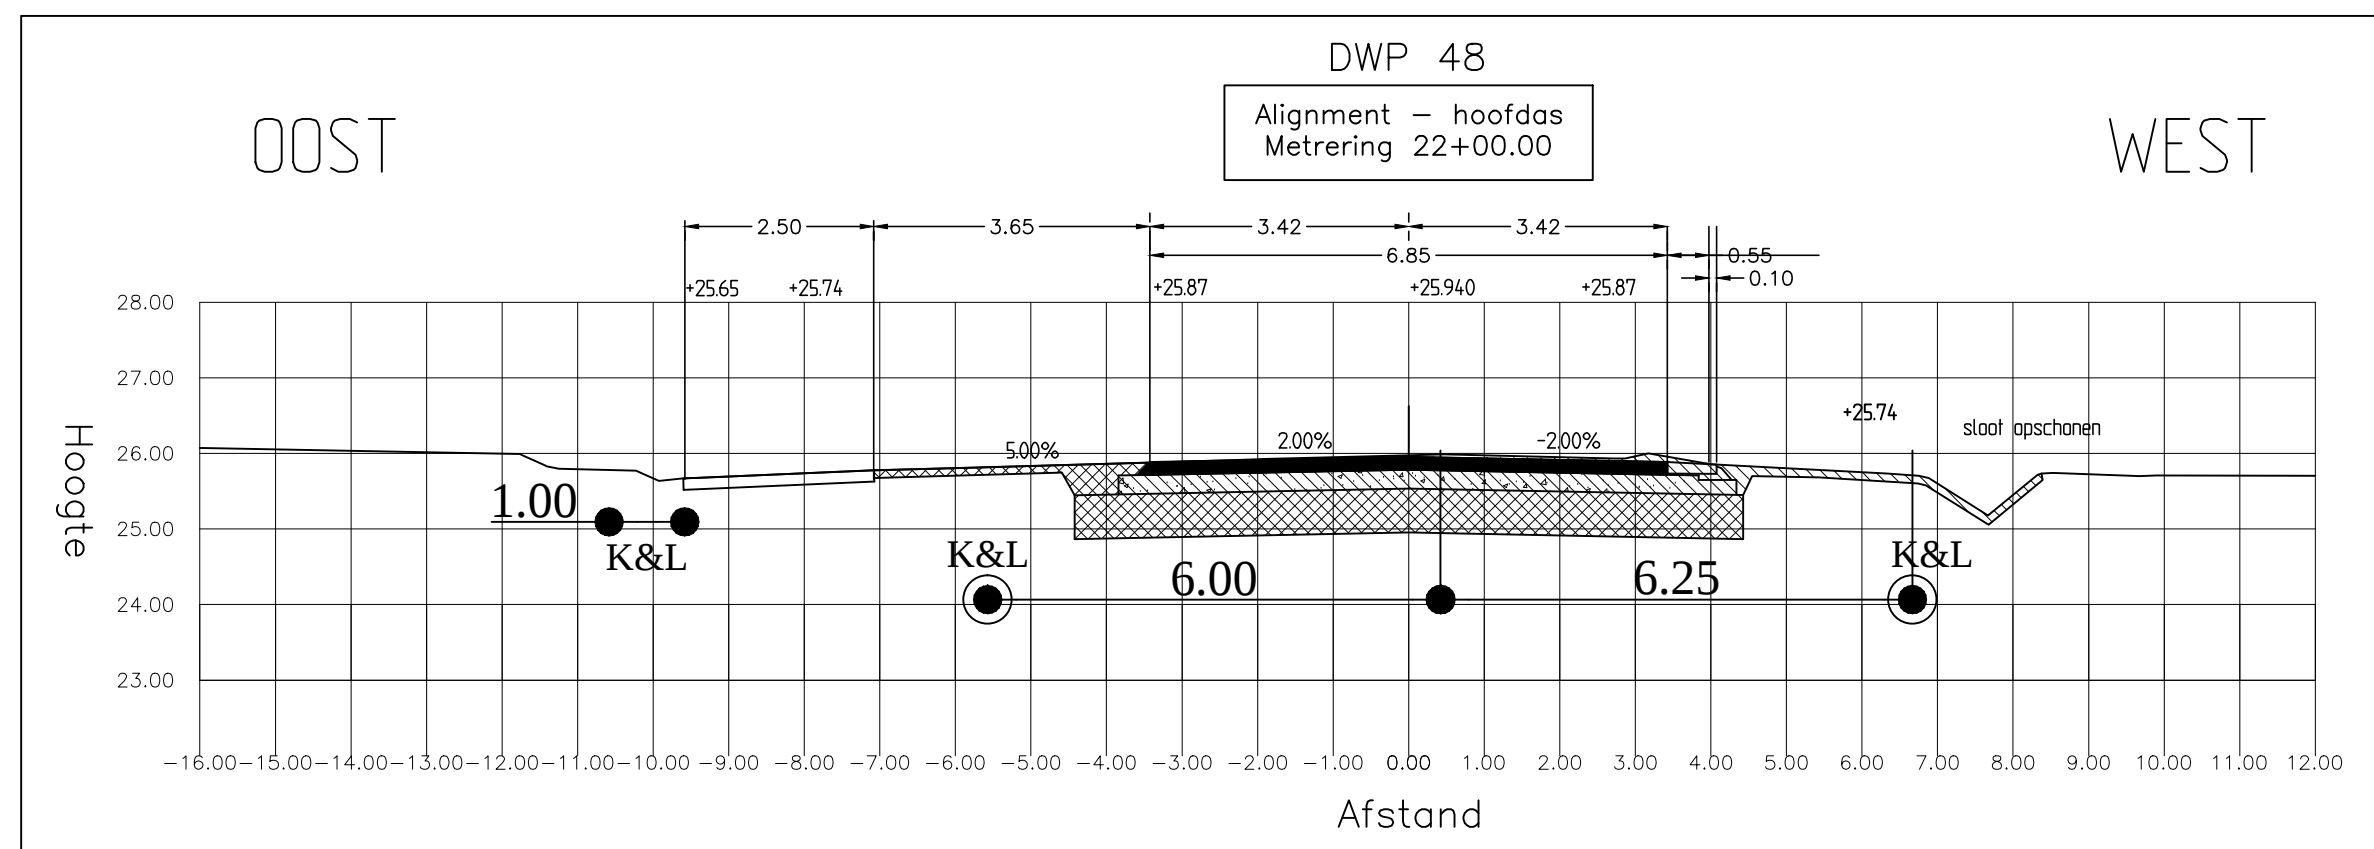
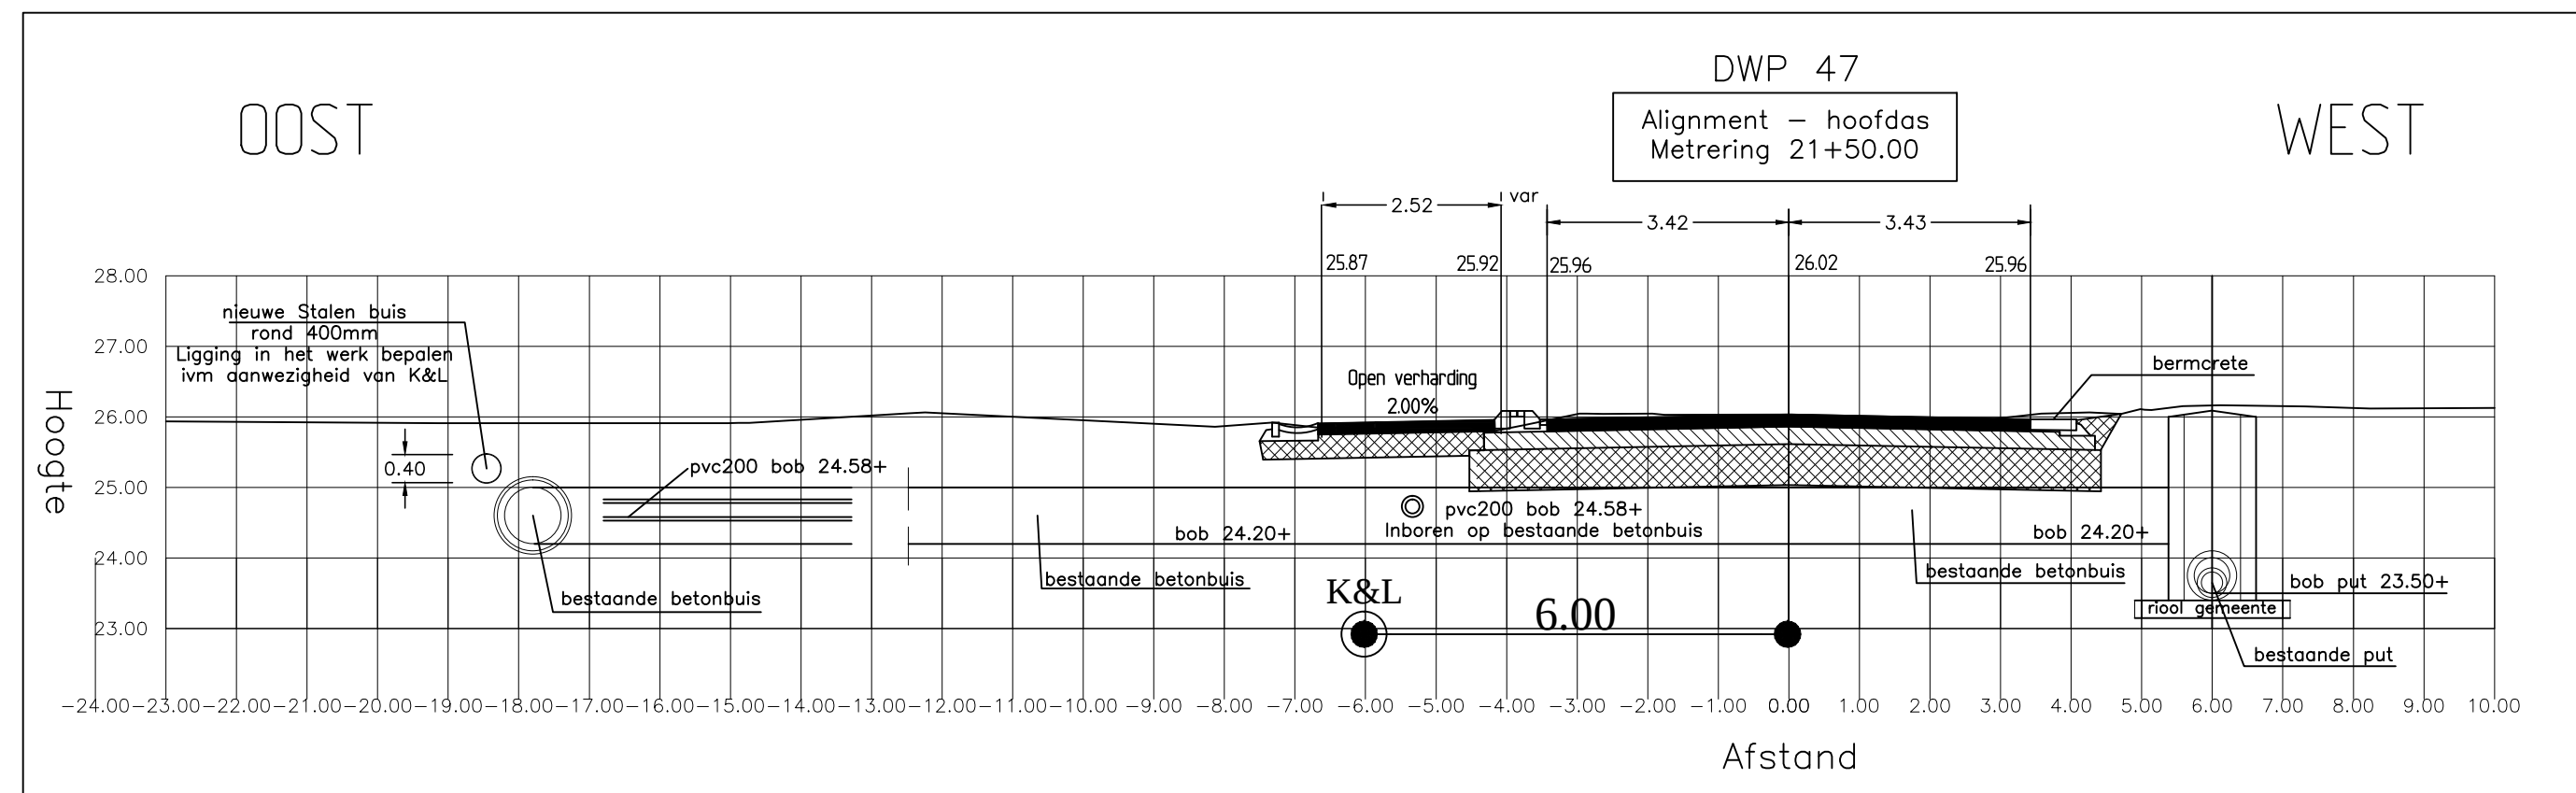
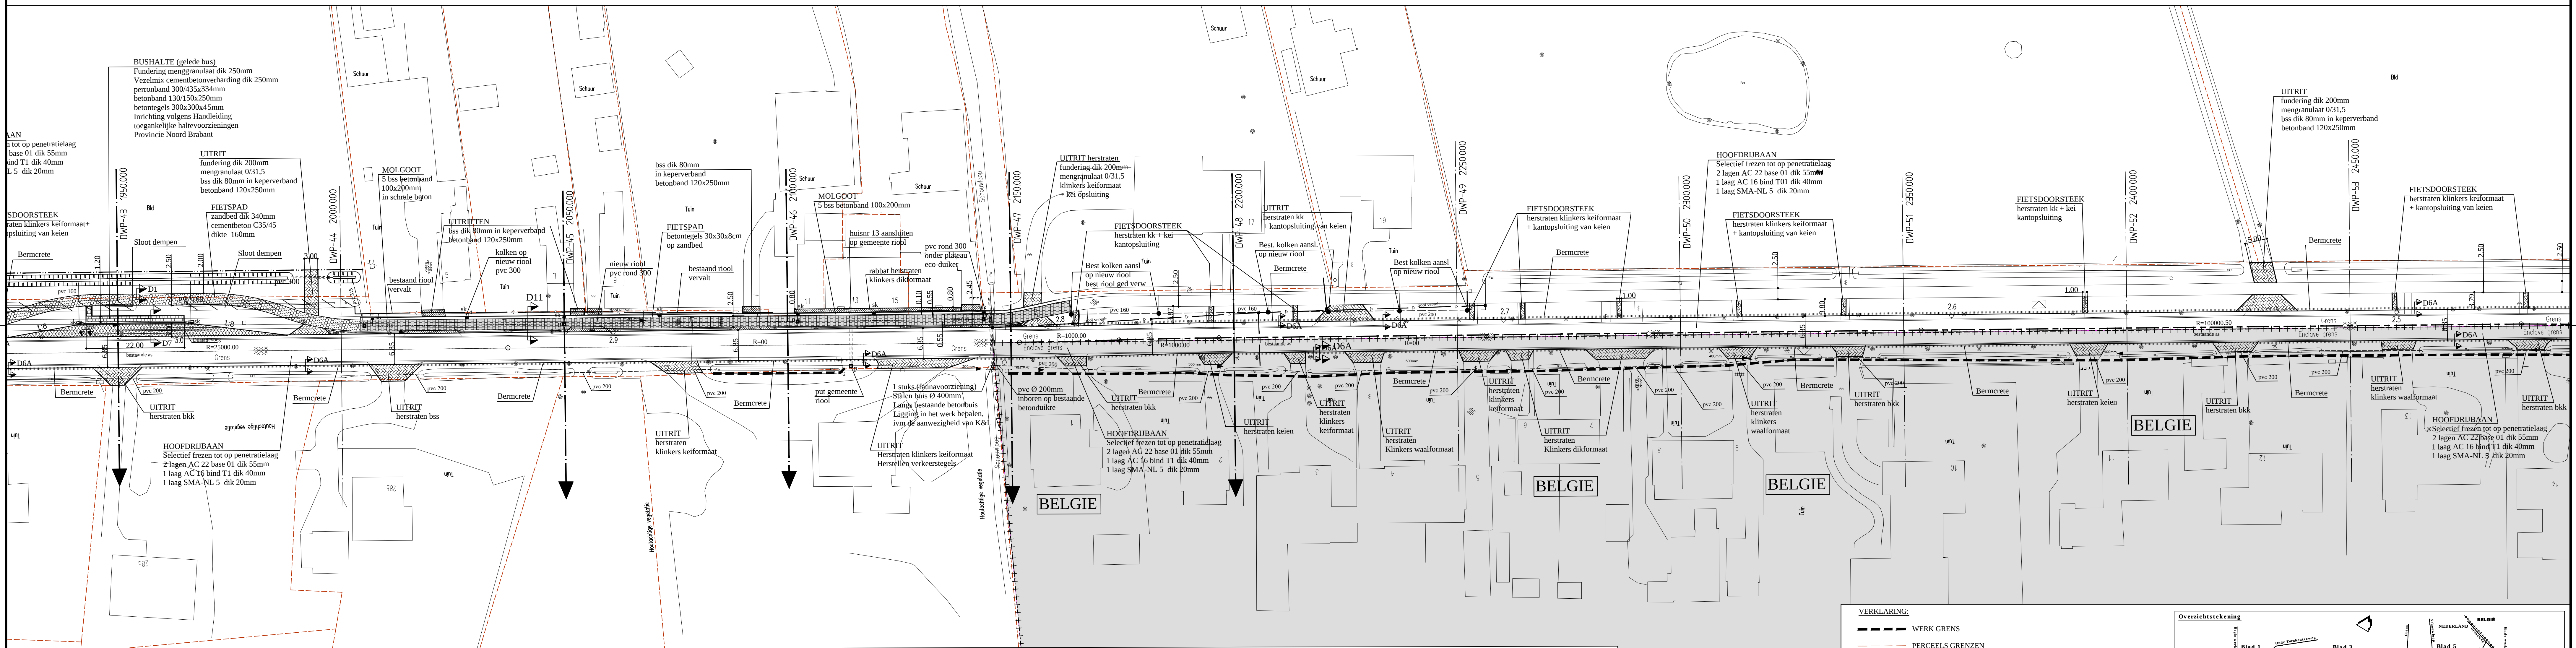
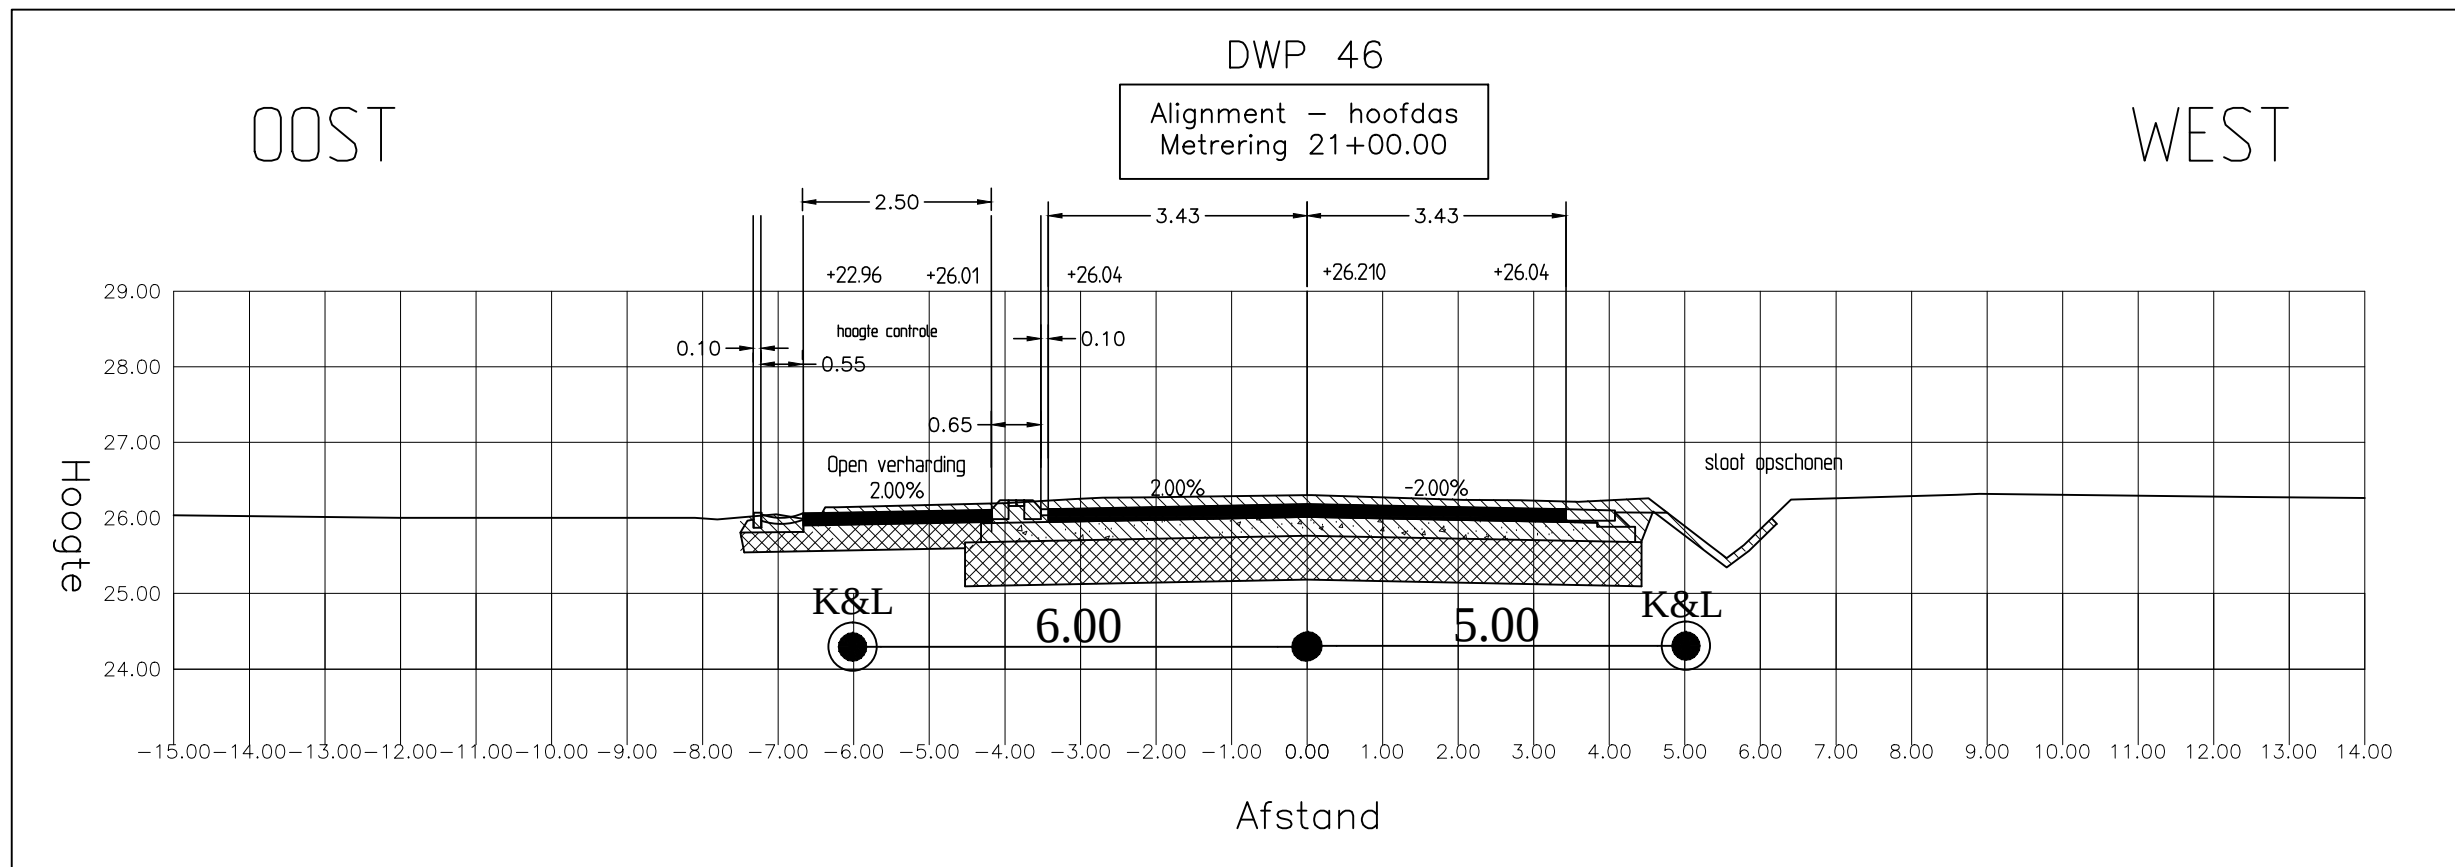
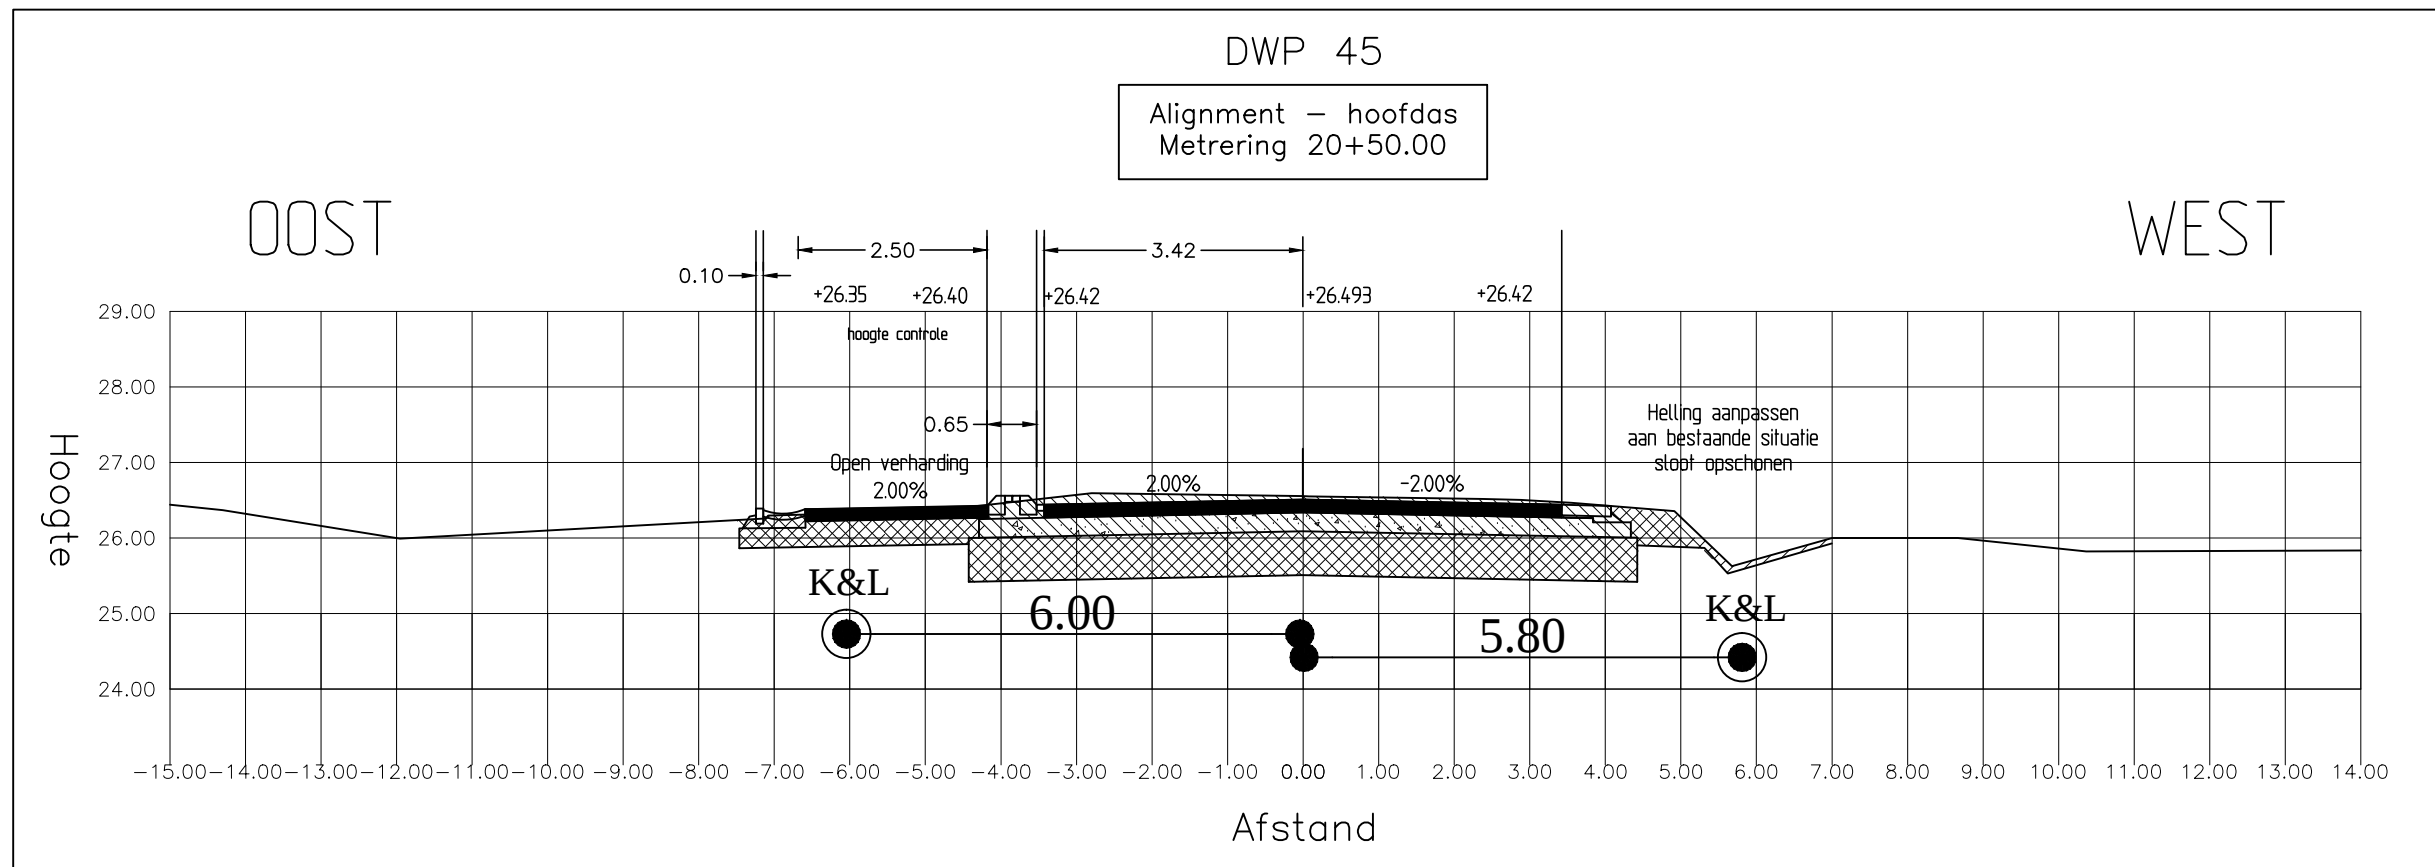


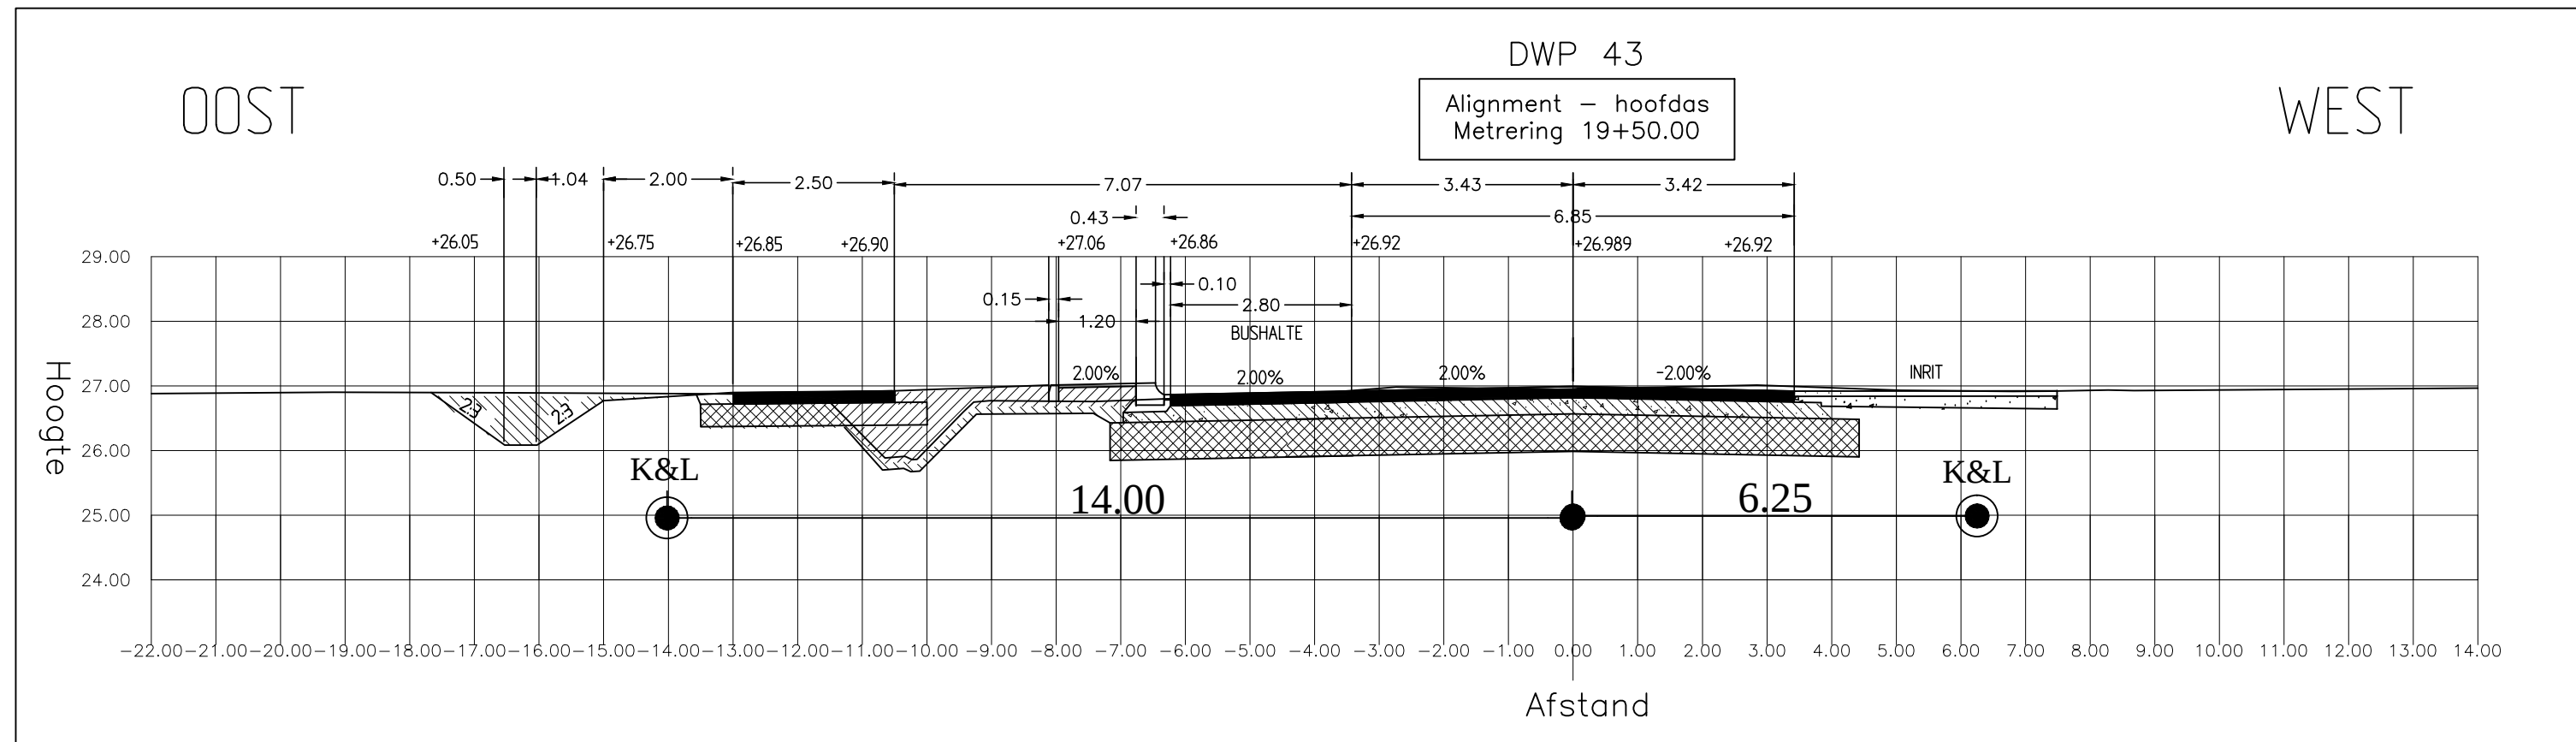

- VERKLARING:
- WERK GRENS
 - PERCEELS GRENZEN
 - NIEUWE EIGENDOMSGRENS
 - AANBRENGEN ASFALTBETON
 - AANBRENGEN BUSHALTE VAN VEZELMIX BETONVERHARDING
 - AANBRENGEN FIETSPAD VAN CEMENTBETONVERHARDING
 - AANBRENGEN BSS INRIJTEN / ZIJWEGAANSLUITINGEN
 - AANBRENGEN BETONTEGELS 300mm x 300mm x 45mm
 - AANBRENGEN BETONTEGELS 300mm x 300mm x 80mm
 - BSS VOORZIEN VAN NOKKEN IN BLOKVERBAND
 - VOEGEN INWASSEN MET VOEGSTONE
 - BSS ZWART / WIT VOORZIEN VAN NOKKEN IN BLOKVERBAND
 - VOEGEN INWASSEN MET VOEGSTONE
 - TOTALE RECONSTRUCTIE incl. FUNDERING
 - TE DEMPEN WATERGANGEN
 - AANBRENGEN PVC AFVOERLEIDING, Ø160mm/PVC
 - AANBRENGEN PVC AFVOERLEIDING, Ø200mm/PVC
 - AANBRENGEN BETONNEN DUIKER
 - RWS-KOLK MET AFVOERLEIDING, Ø160mm/PVC
 - BERMCRETE
 - DETAIL MET NUMMER

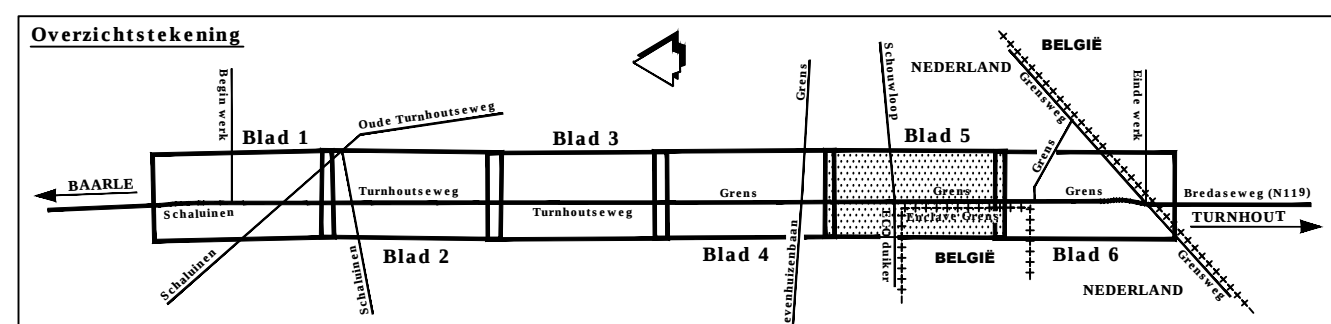

Provincie Noord-Brabant		Directie Economie & Mobiliteit		ing.bureau onbesteding:	
Bureau: V.I.W.		Brabantlaan 1 5216 TV 's-Hertogenbosch		Telefoon (073) 681 28 12	
N260 Baarle-Nassau (België) - Gilze en Rijen (N282)		Baarle - Belgische grens		Besteknummer	
Bestektekening		Situatietekening		260.05.01.2012	
Reconstructie wegvak Baarle Nassau - Belgische grens		Reconstructie wegvak Baarle Nassau - Belgische grens		schaal: 1 : 500	
km: 2.000 - km: 5.000		formaat: A0xA1		registratienummer	
getekend	Rens Alkermans	datum	22-09-2011	in 6 bladen	blad nr. 5
gecontroleerd	W. de Krijn	datum	20-01-2012	projectnummer	260.05
vrijgegeven	B. Couwe	datum	25-01-2012	code	
status	Definitief	versie	1	registratienummer	26005-BES-SIT-002_5