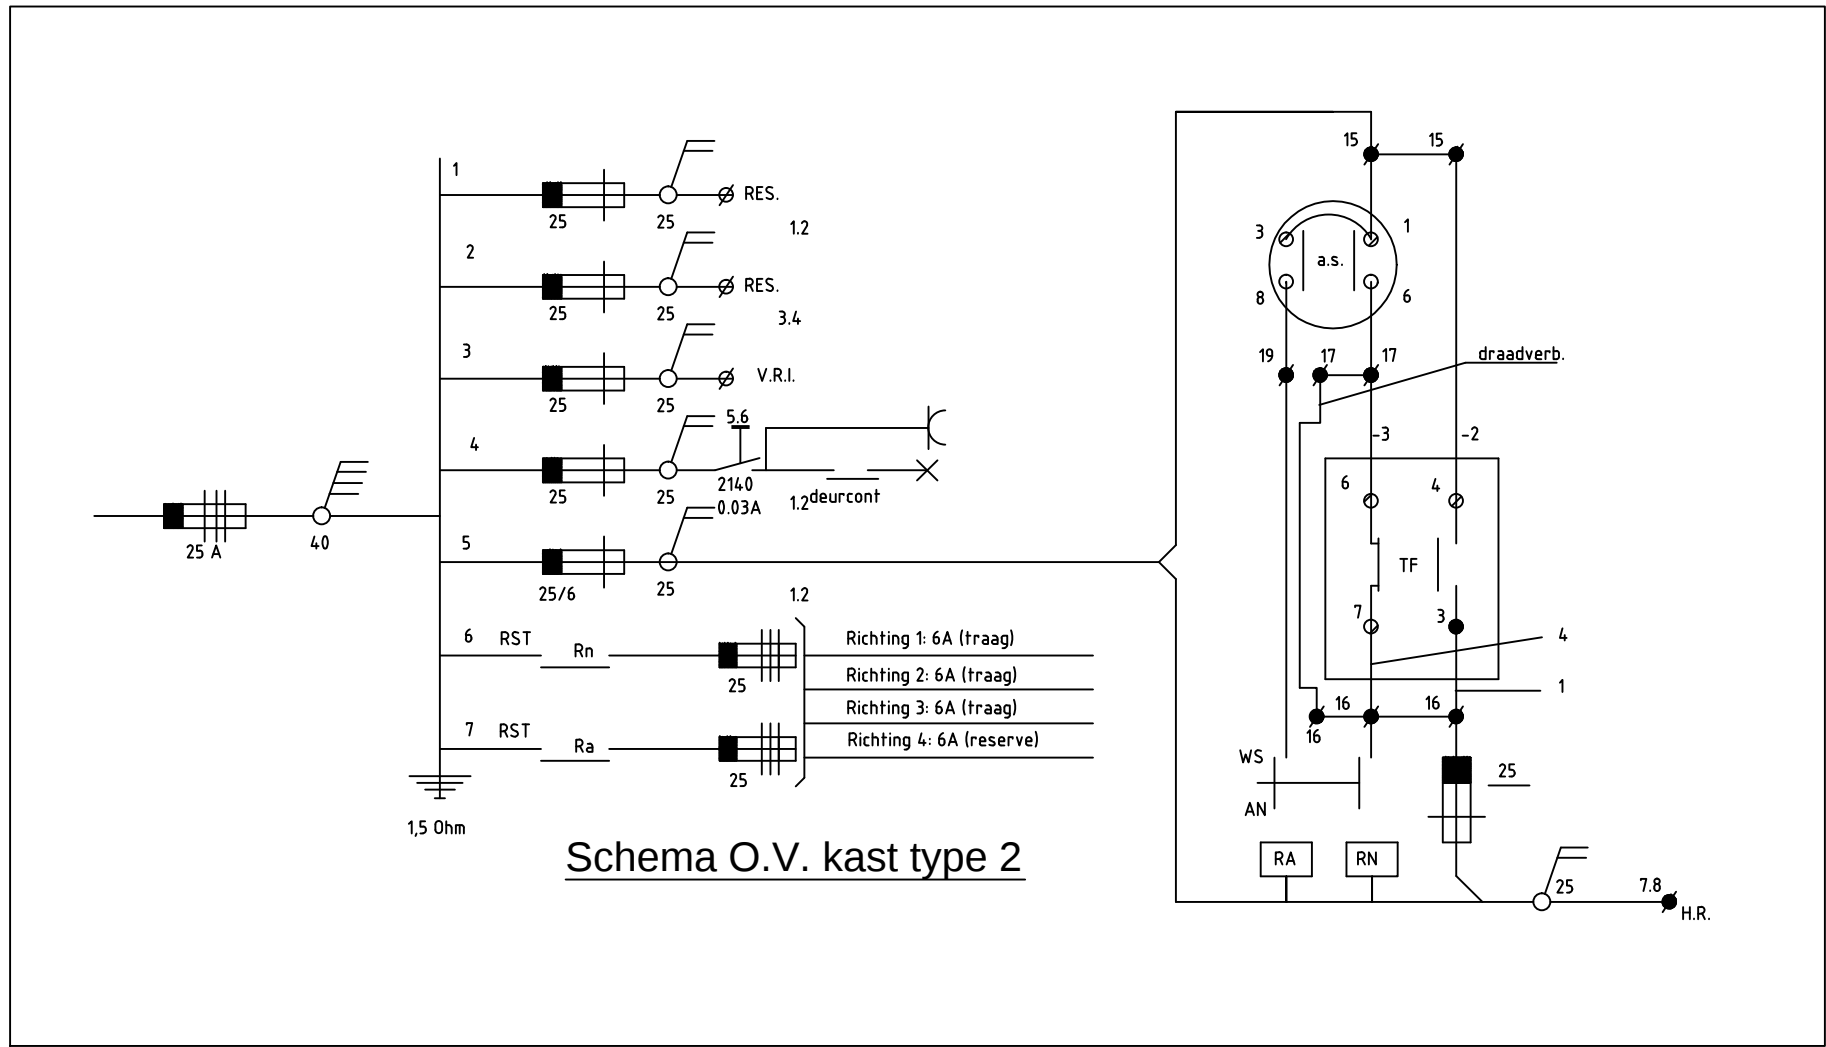
[illegible]

symbool	kabel	diameter	symbool	verklaring	aantal	symbool	verklaring
	ED-Mechsch-0V	4x6 mm ²		NIEUWE VOEDINGSKAST type 2, Fa O & K	1		manureits geplagd door oostale aanremer 110 Ø pvc
							deeltse aarding volgens de installatie - voorschriften van St Provincie NB
				aardingsspuite	1		masdruummer
							1 0m 18 1,1,1,2,1,3 indring basen volgens tekening

Provincie Noord-Brabant Directie Economie & Mobiliteit ing.bureau uitbesteding:

Bureau: V.I.W.	Brabantlaan 15216 TV's-Hertogenbosch Telefoon (073) 681 28 12	 MIJNSEN DYNAMISCHE MOBILITEIT Handelsweg 5 6114 BR Susteren 046 - 457 28 50
----------------	--	--

N260 Baarle-Nassau (België) - Gilze en Rijen (N282)

Baarle - Belgische grens	Besteknummer
Bestektekening	260.05.01.2012

Openbare verlichting Situatie openbare verlichting wegvak Baarle Nassau - Belgische grens km: 2.000 - km: 5.000	schaal: 1:500 formaat: A0xA1
--	--

getekend	T. Schrans	datum	08-02-2012	in 3 bladen	blad nr.1
gecontroleerd	W. de Kleijn	datum	09-02-2012	projectnummer	260.05
vrijgegeven	B. Couvée	datum	10-02-2012	code	C-349
status	Definitief	versie	0	registratienummer	26005-BES-OVL-001