




Greenport Horti Campus MBO Westland & Demokwekerij voorlopig ontwerp

BIJLAGE 2 DEMARCATIETEKENING

17 december 2015

BIDG Architecten Ingenieurs Zwolle
Grote Voort 5
8041 AM Zwolle
T 038-4213337
E info@bdgzwolfe.nl
www.bdgarchitecten.nl


overzichtsplattegrond MBO & Combigebouw

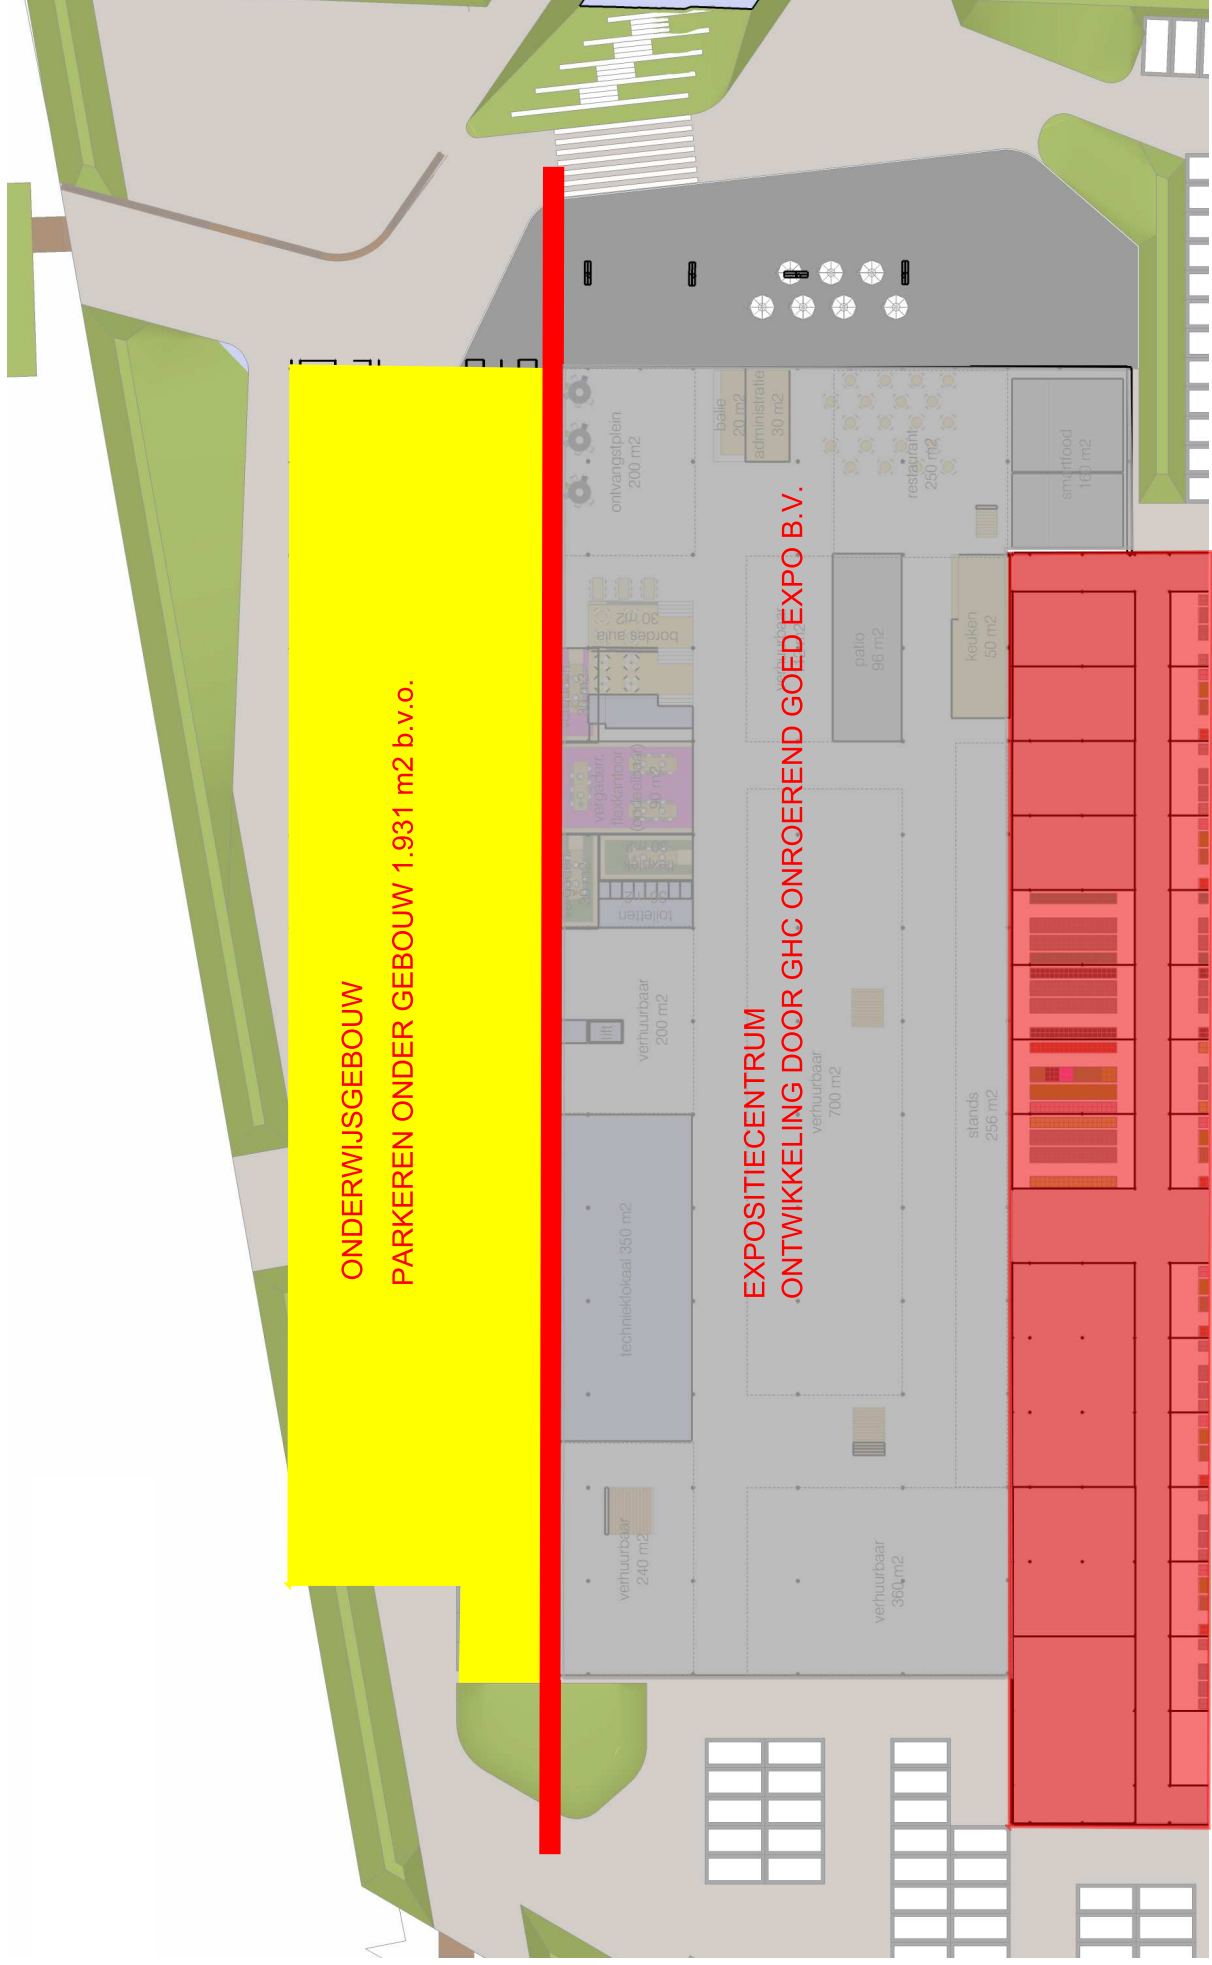

niveau 0

ONDERZOEKSCENTRUM DEMOKWEEKERIJ

overzichtsplattegrond MBO & Combigebouw

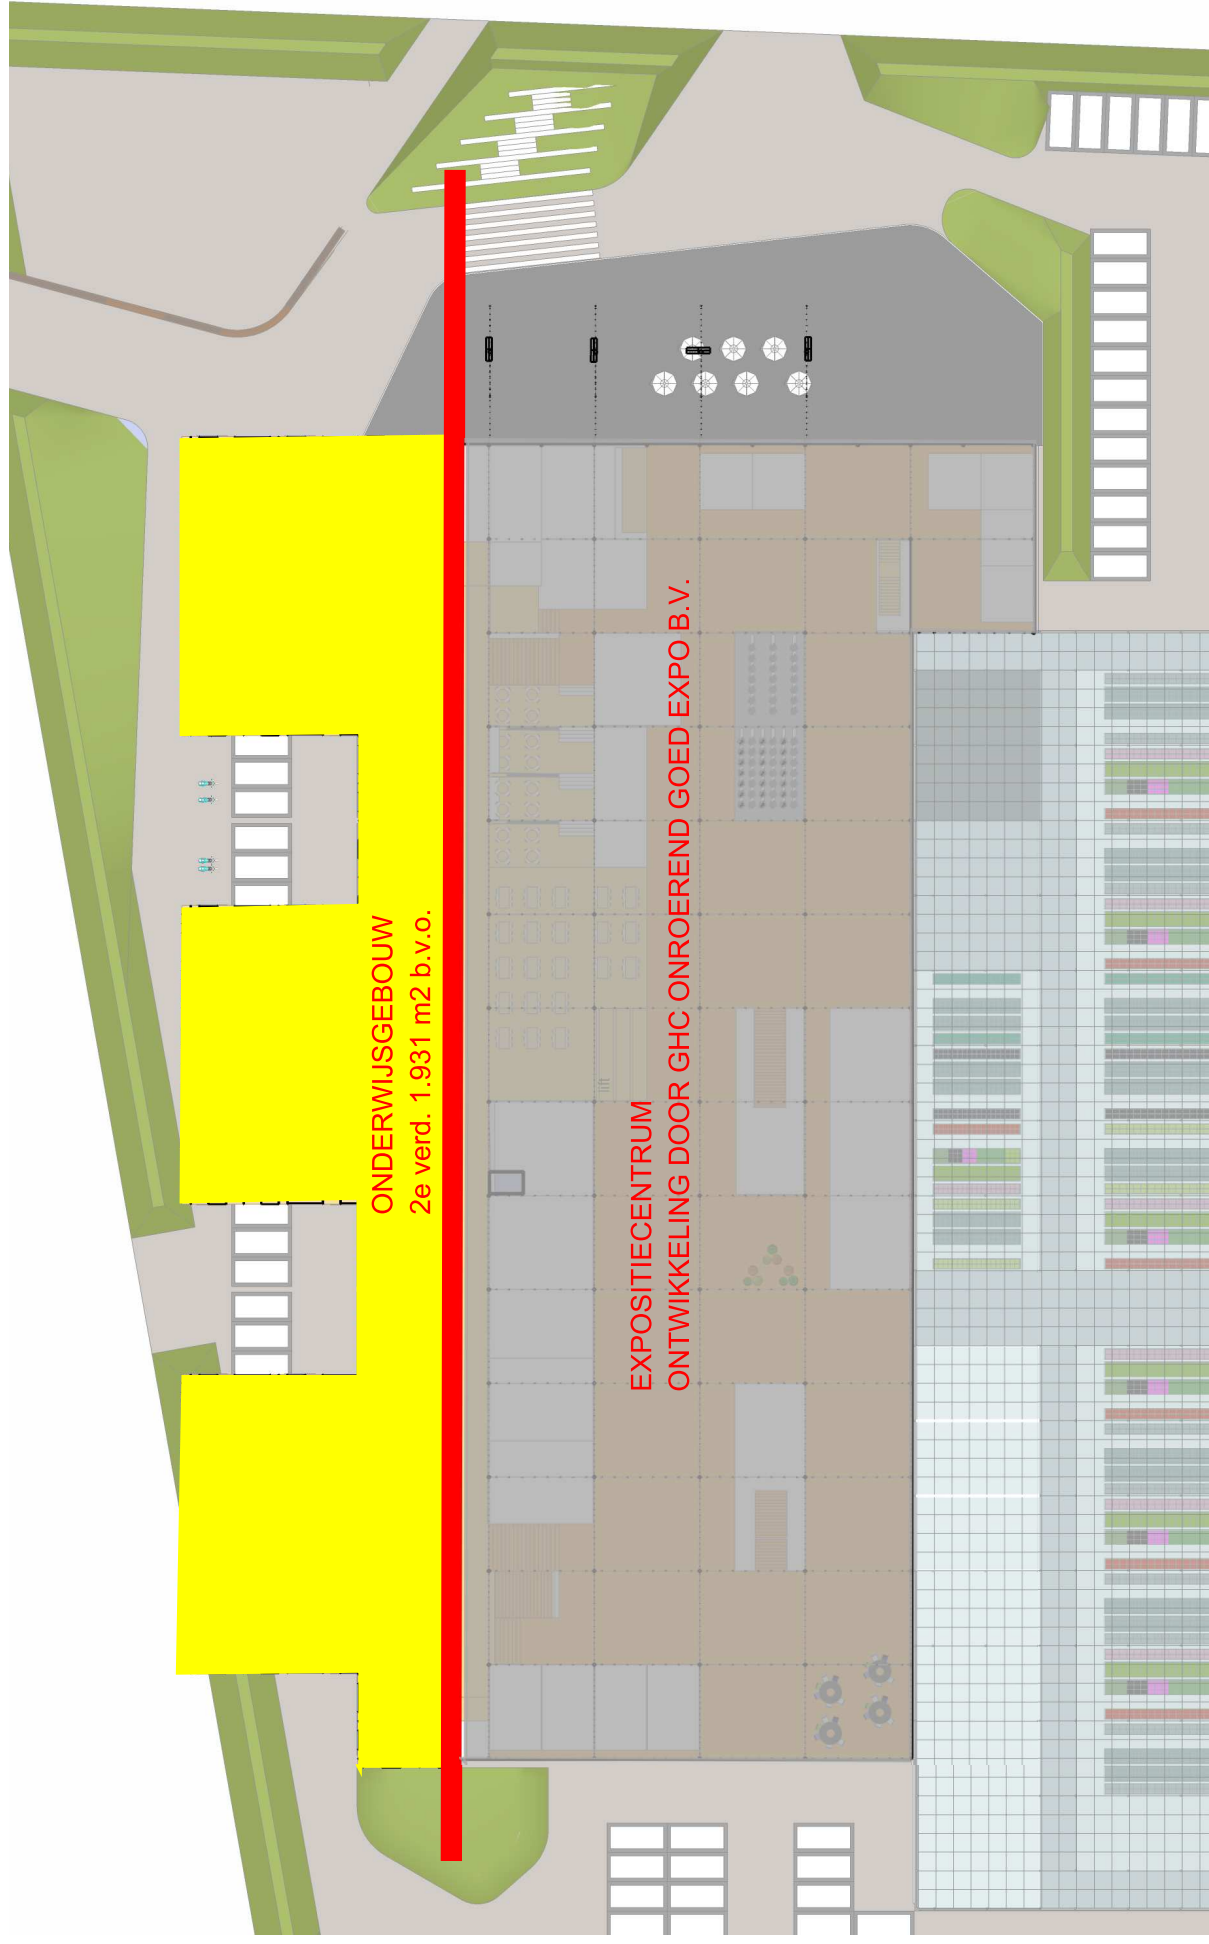


doorsnede


DEMOKWEKERIJ

EXPOSITIECENTRUM
ONTWIKKELING DOOR GHC ONROEREND GOED EXPO B.V.

ONDERWIJSGEBOUW

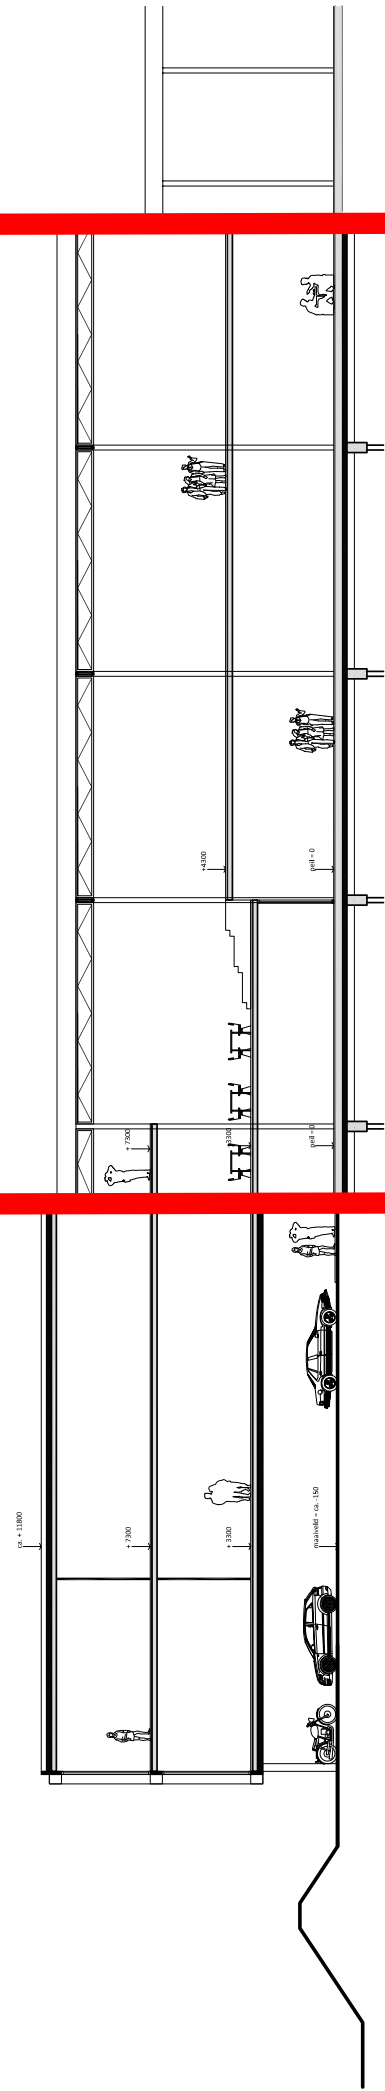

plattegrond MBO

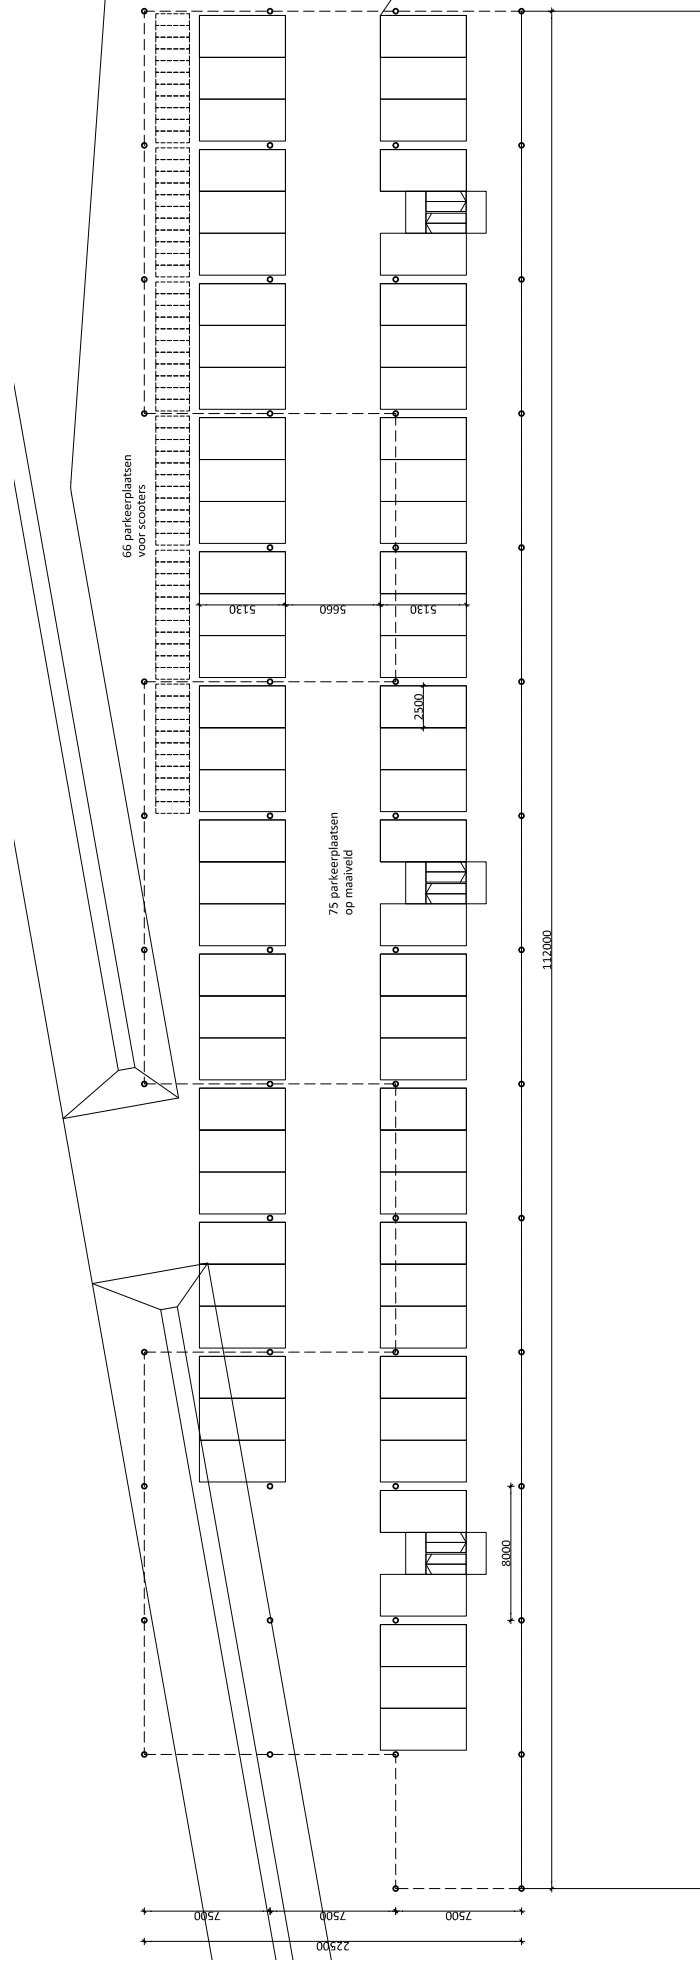

niveau 0
1:300

impressies




impressies



impressies




impressies

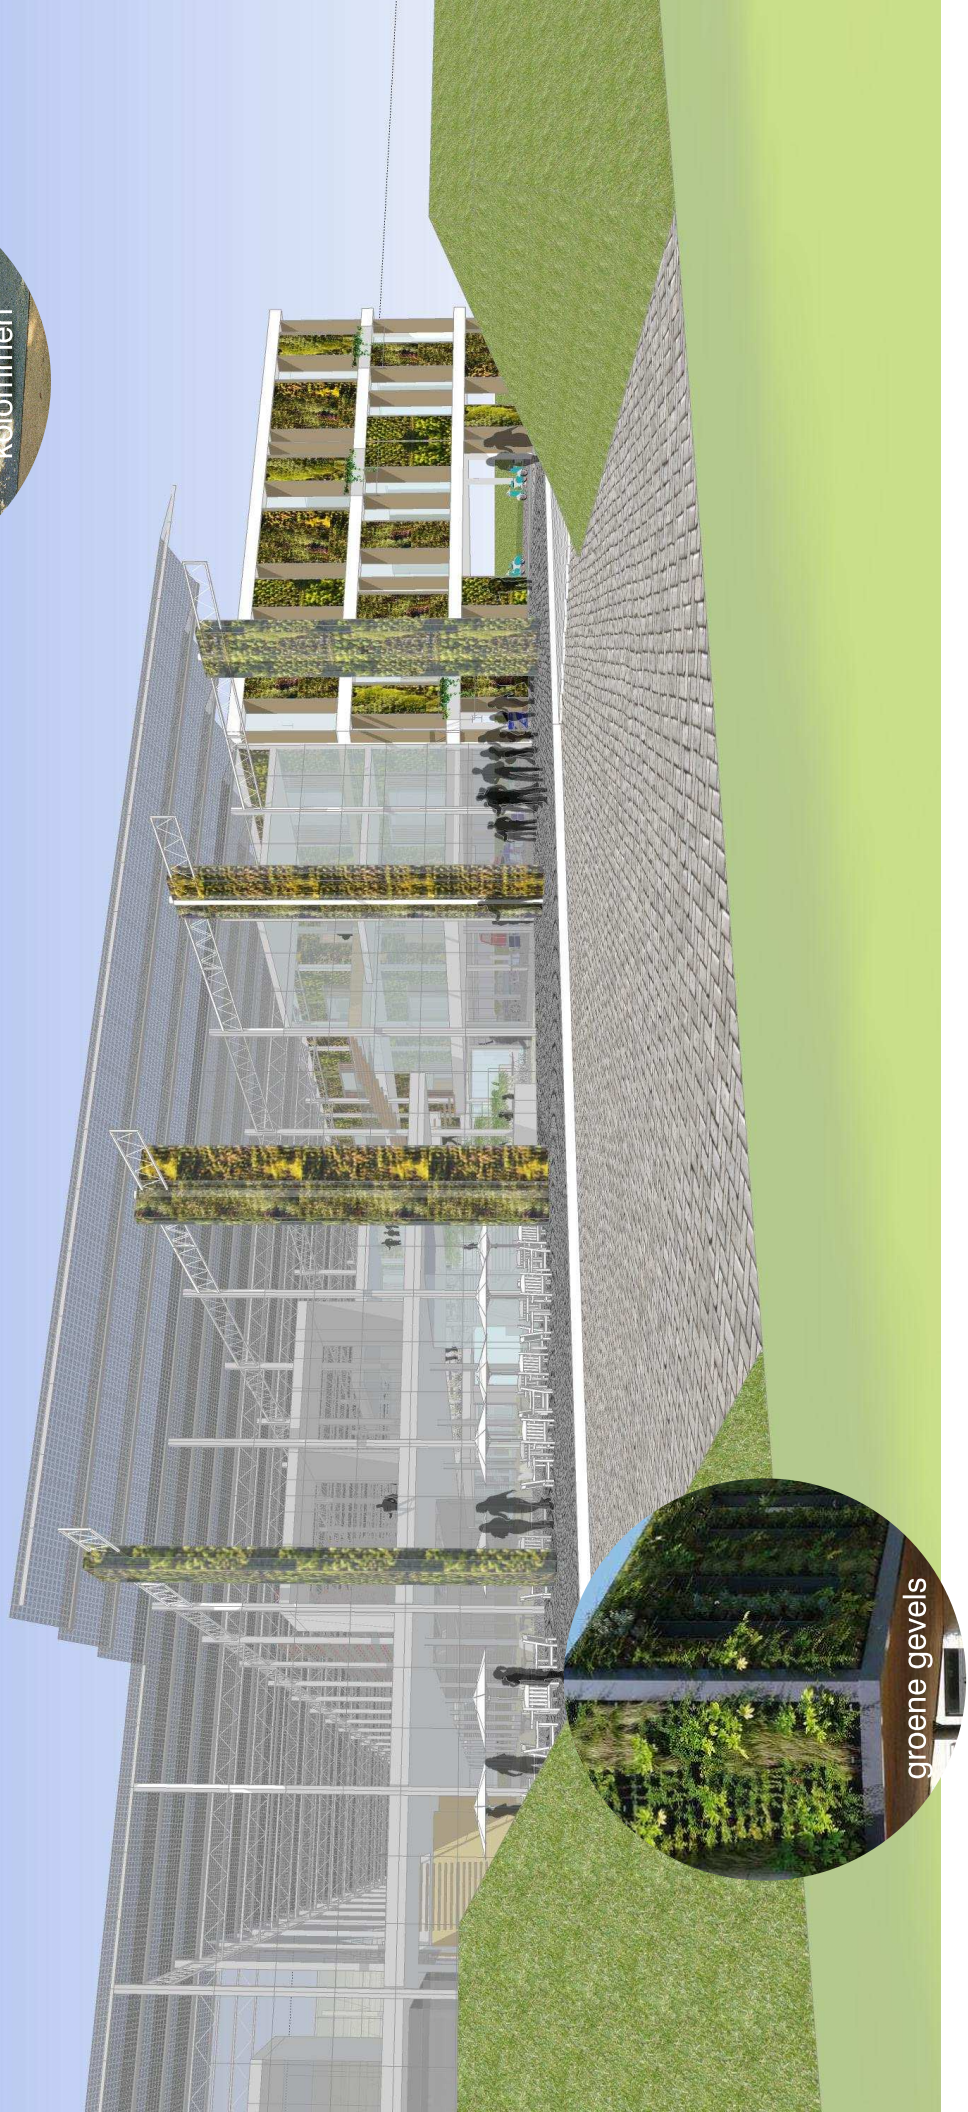


impressies



impressies

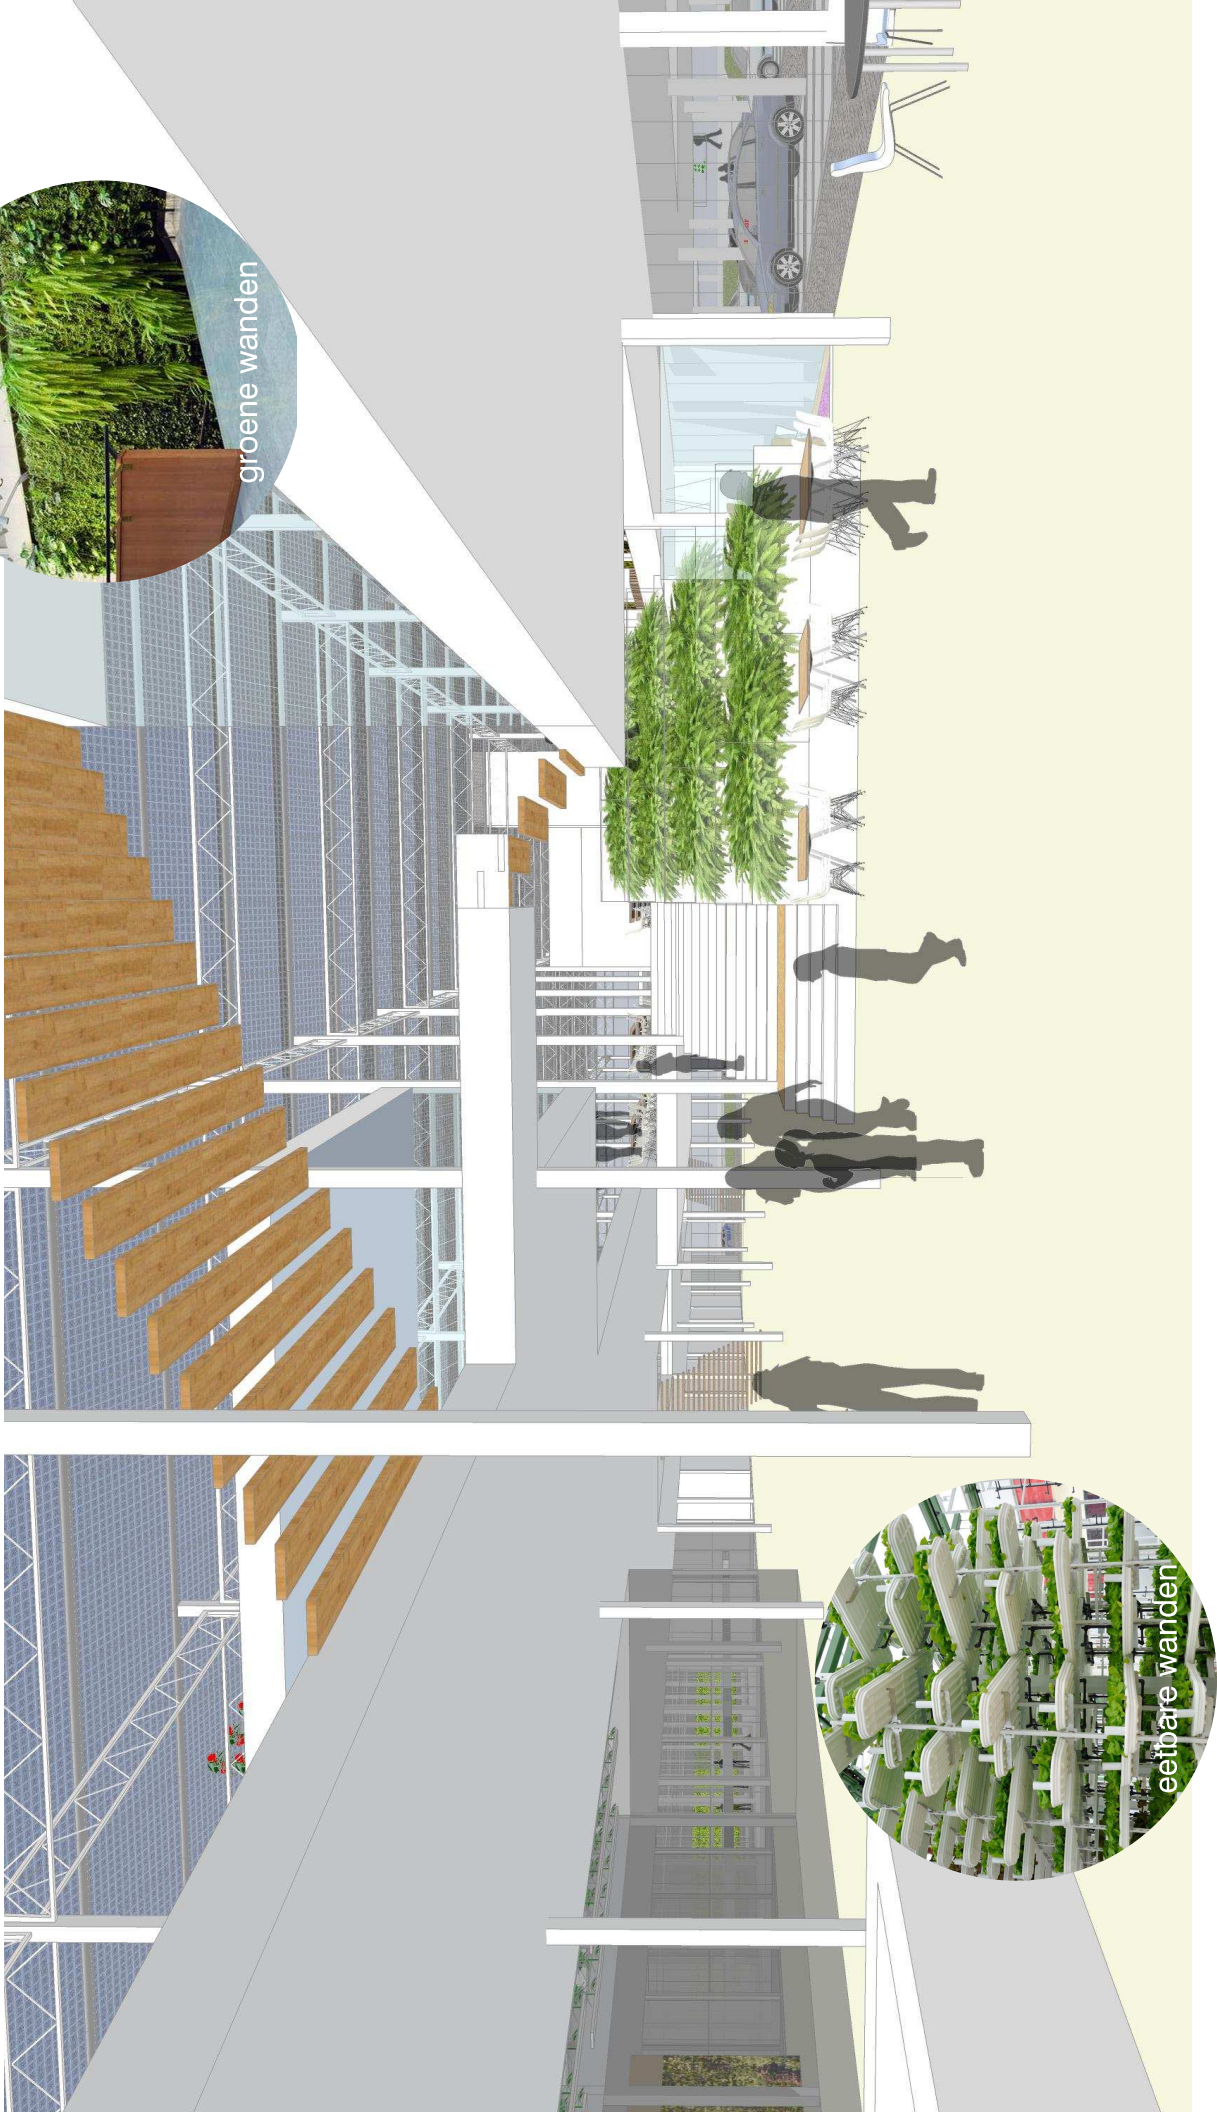


impressies

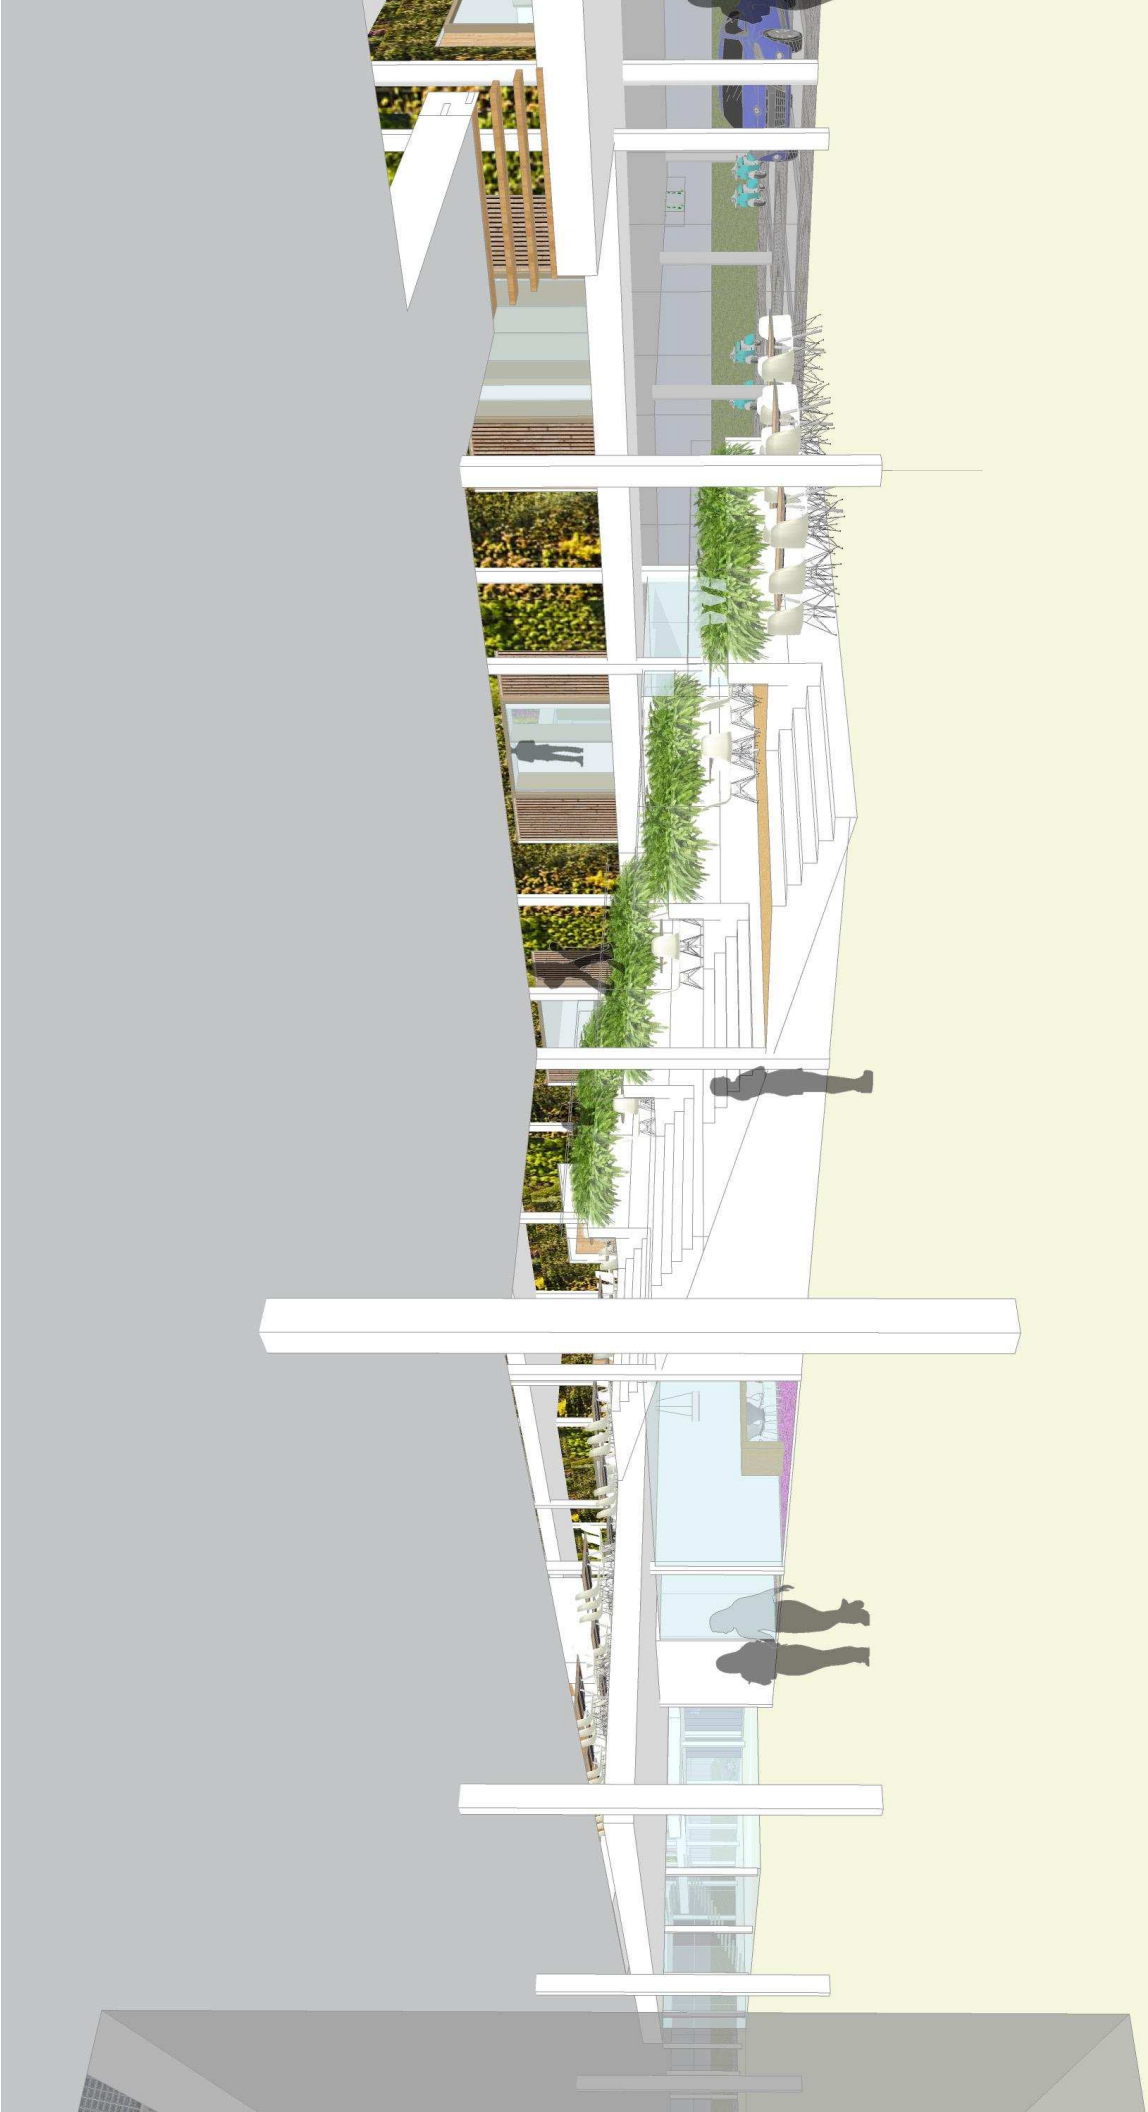

impressies




terrein

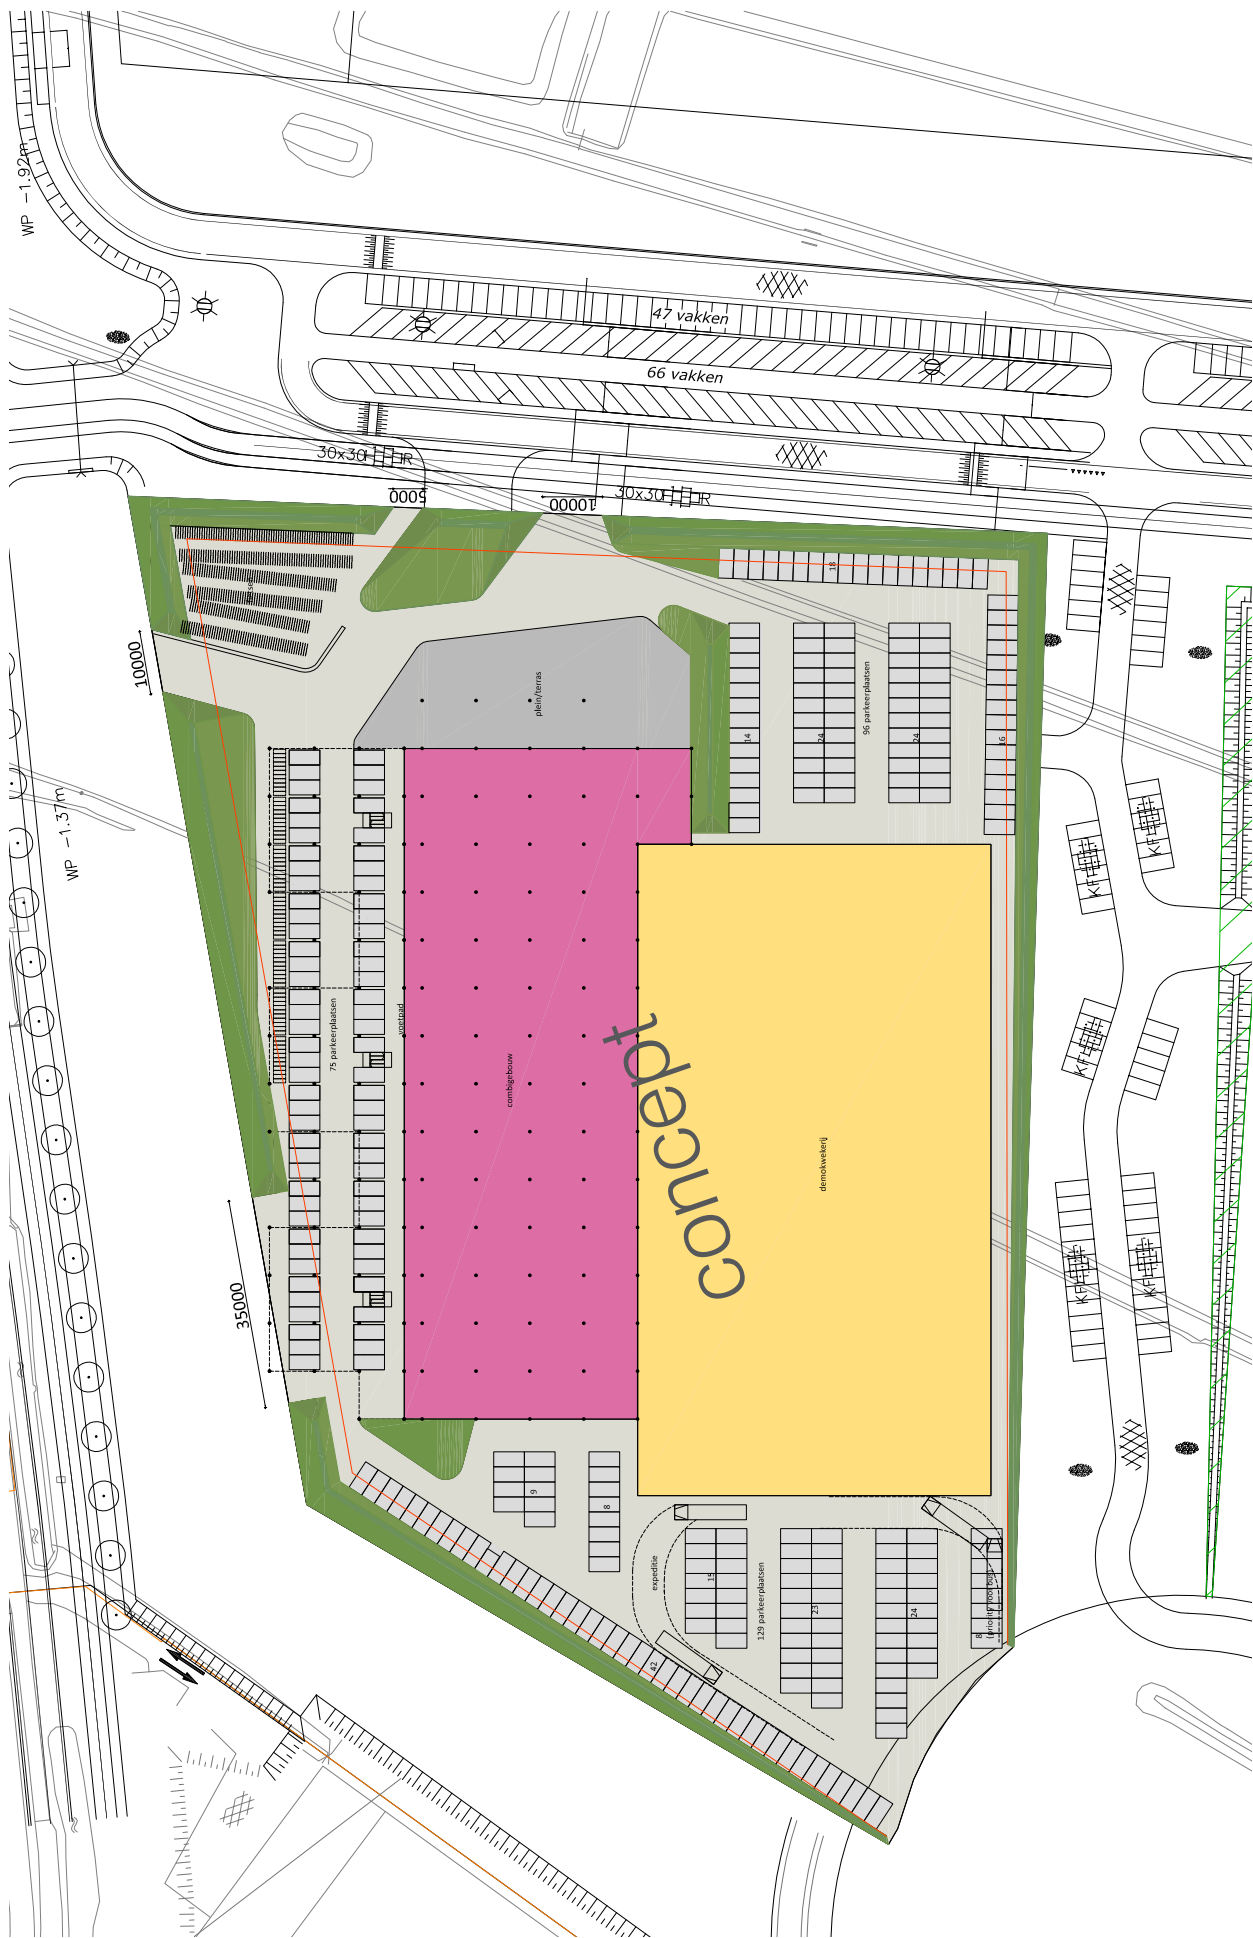

impressies



impressions

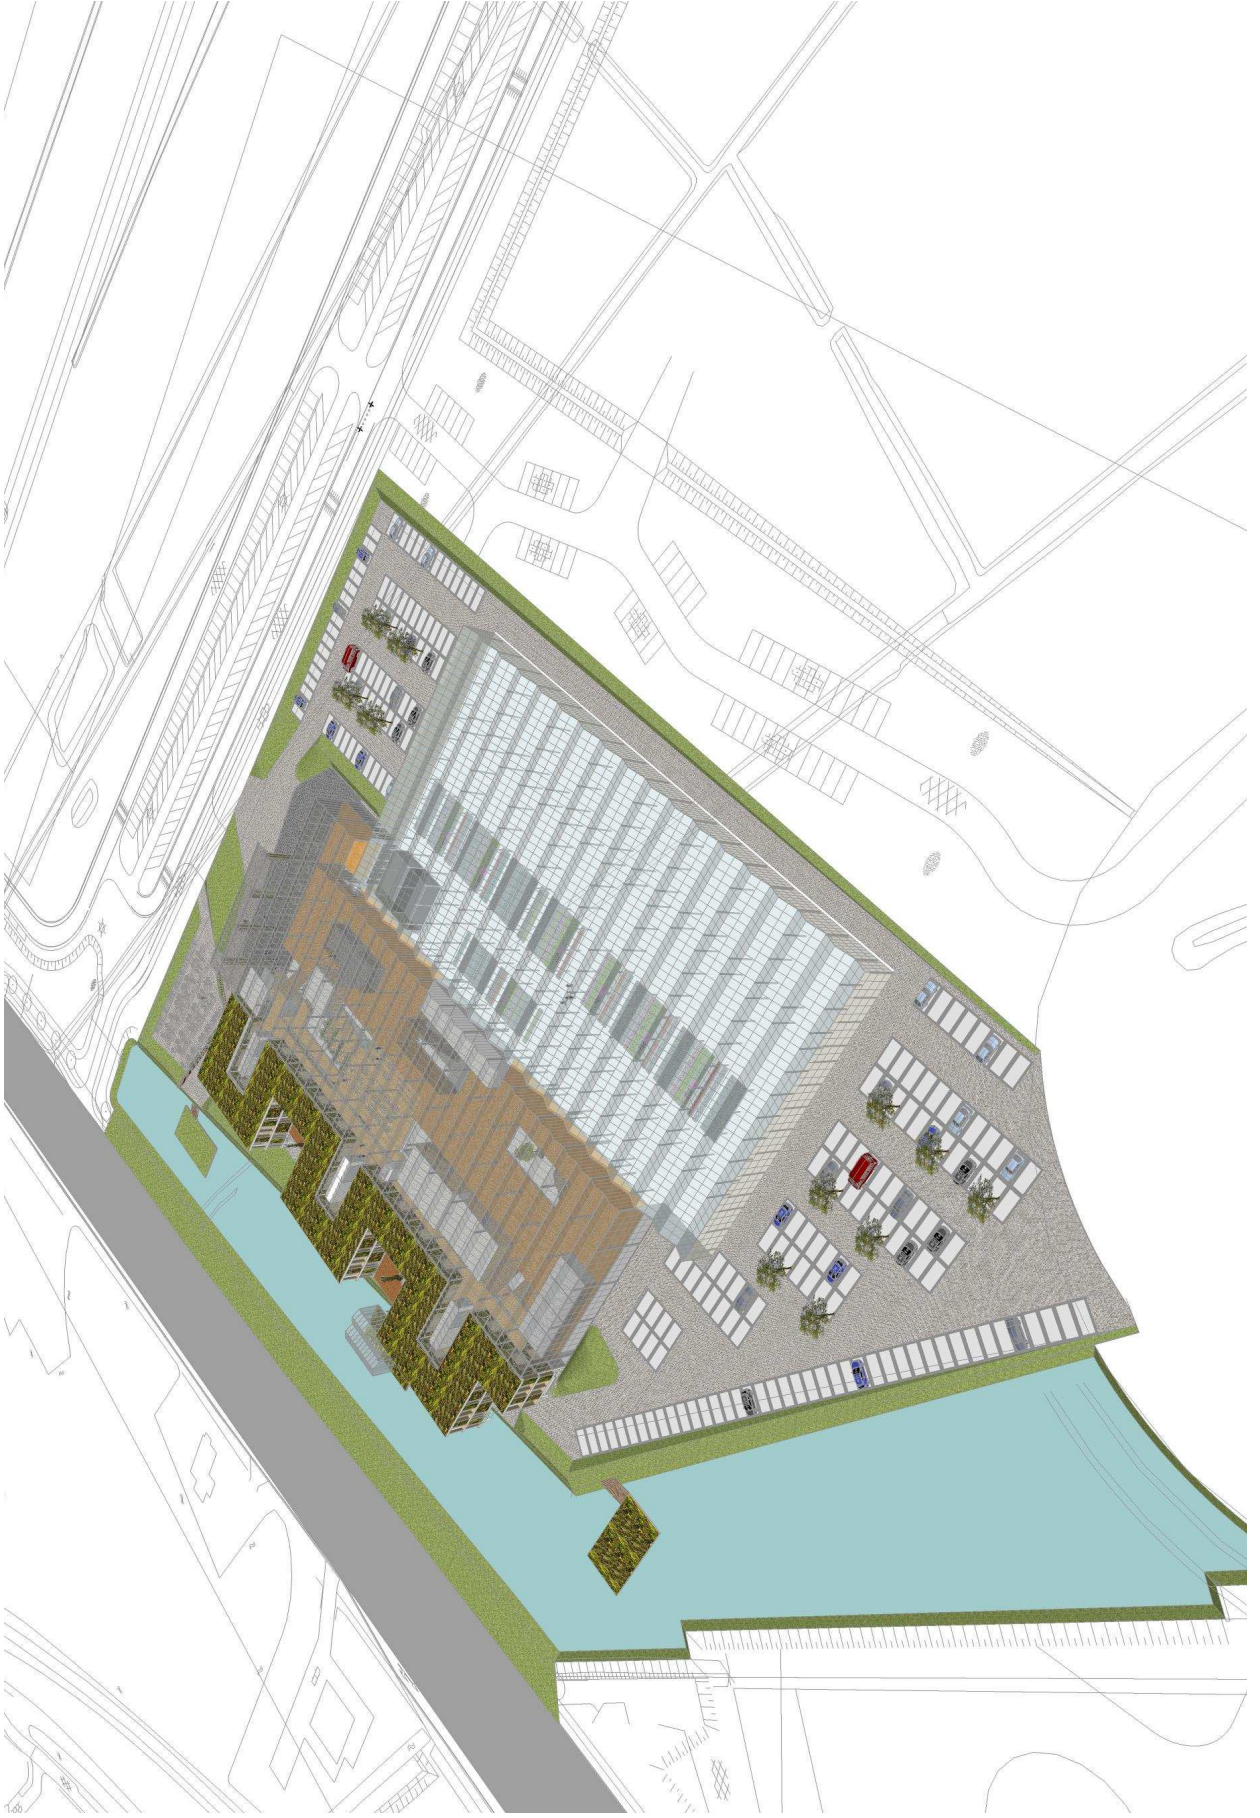

impressies

