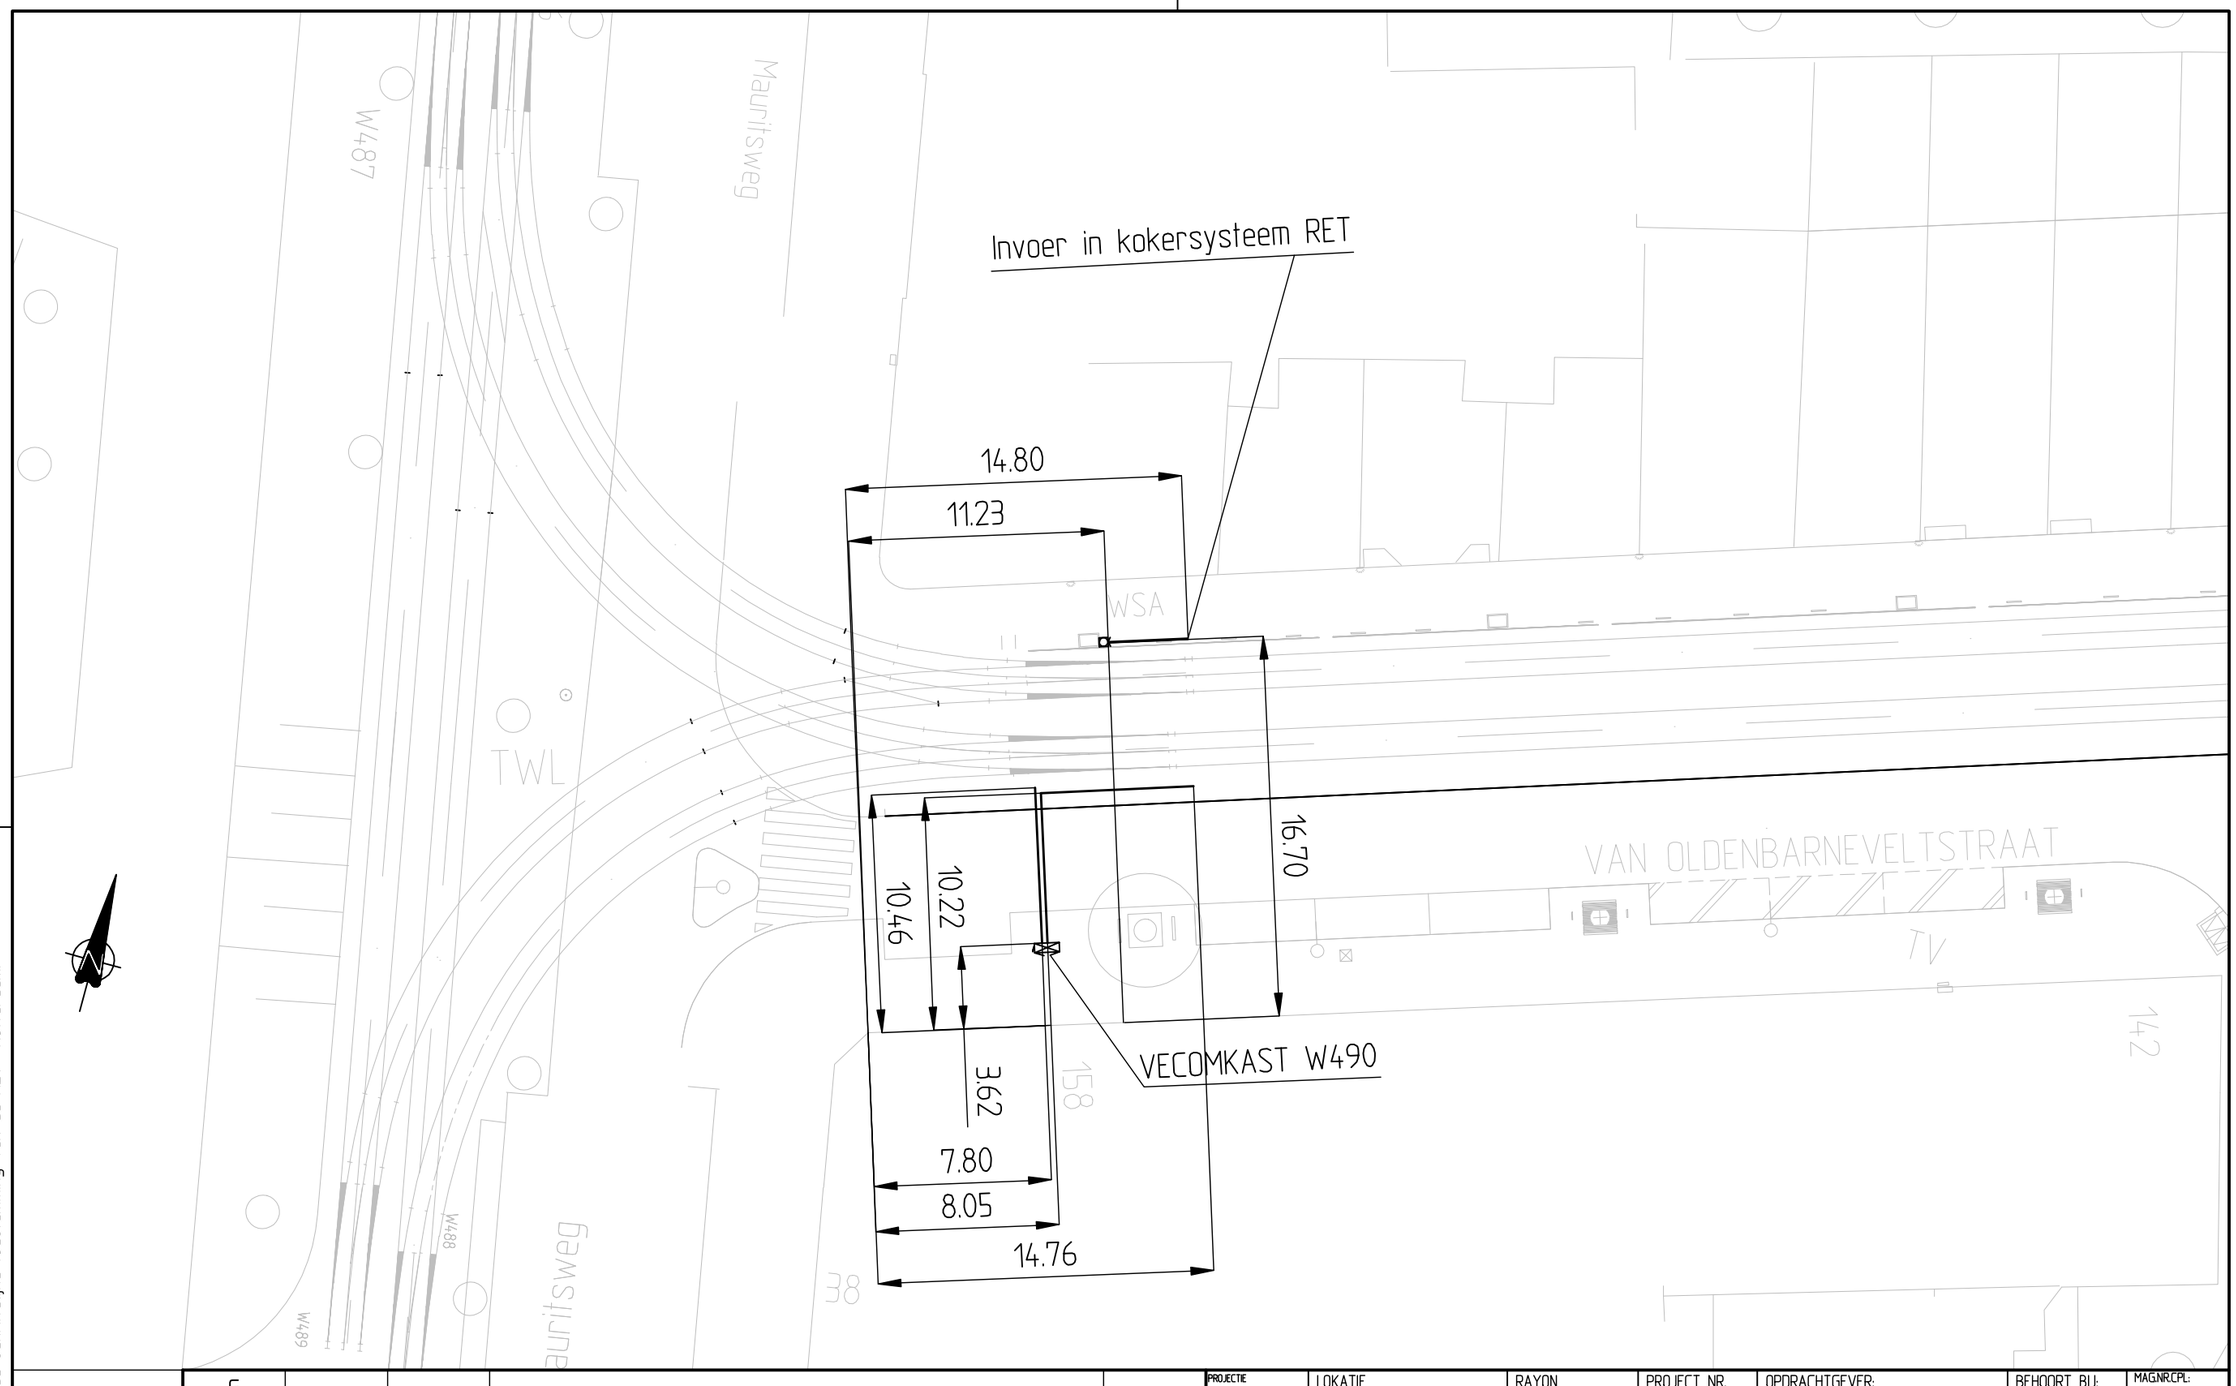

Alle rechten voorbehouden. Niets uit deze publicatie mag worden verveelvoudigd, opgeslagen in een geautomatiseerd gegevensbestand, of openbaar gemaakt in enige vorm of op enige wijze, hetzij elektronisch, mechanisch, door fotokopieen, opnamen of enige andere manier zonder voorafgaande schriftelijke toestemming van de RET- Rotterdam.

A3

VERSIE	DATUM	GET.	OMSCHRIJVING	GECONTR.
G				
F				
E				
D				
C				
B				
A				

PROJECTIE	LOKATIE	RAYON	PROJECT NR.	OPDRACHTGEVER:	BEHOORT BIJ:

Kabel en Leidingtekening van Oldebarneveldstraat - Mauritsweg

RET INGENIEURSBUREAU

BLAD	FASE	SCHAAL	FORMAAT	TEKENINGNUMMER
		250	A3	P.280.KLT.001

MAG.NR.CPL:
GET.: PV
GEC.: GW
ACC.:
STATUS: V.O.
DATUM: 22-12-'12
VERSIE:

Filename: P.280.KLT.001 Kabel en leidingentekening Oldenbarneveltstraat-Mauritsweg.dwg

Last Printed: 27/02/2012