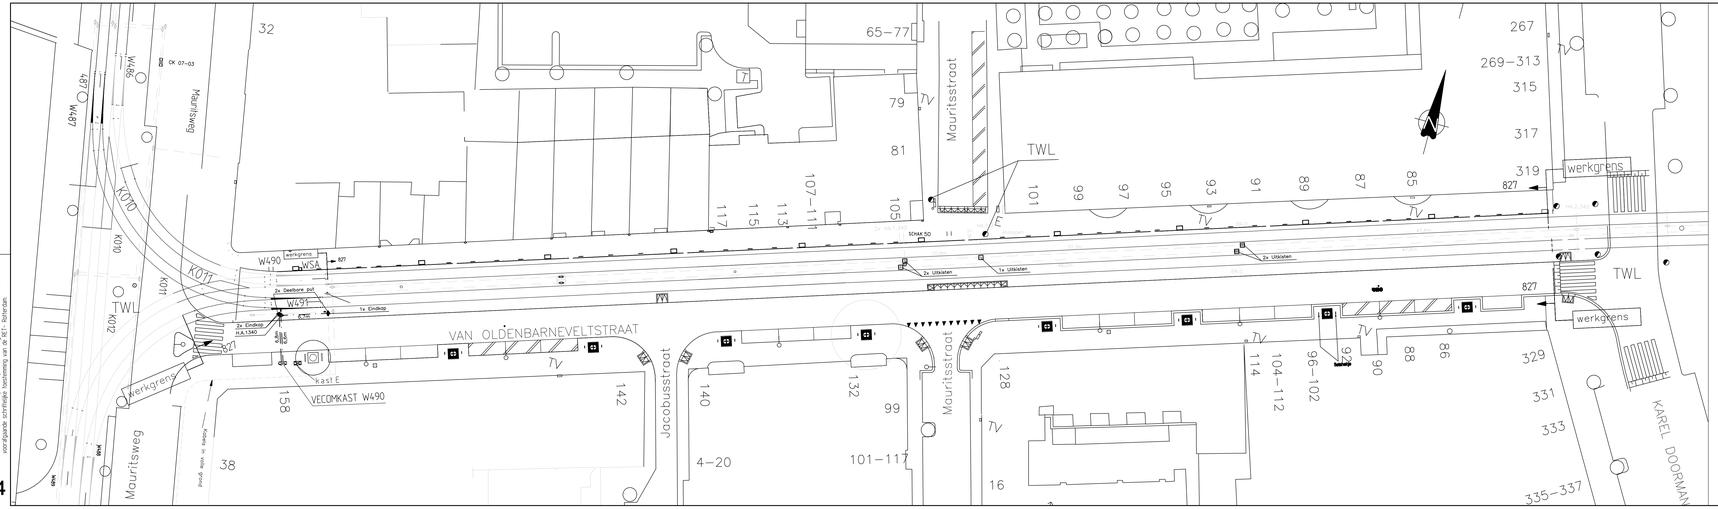

Hoeveelheden kokersysteem trambaan			
Zwarte koker rond 125 inclusief mof en ring laagspanning	6,8	m	34.8.124.60
Zwarte flexibele koker rond 125 inclusief mof, 6m - laagspanning	0	m	34.8.225.00
Groene koker rond 125 inclusief mof en ring - signaal	19,3	m	34.8.124.70
Groene flexibele koker rond 125 inclusief mof, 6m - signaal	-	m	34.8.225.10
Groene deksel trekputten	-	stuks	34.8.100.80
Groene deksel laspuf signaal	-	stuks	34.8.210.10
BA.0	0	stuks	34.8.100.30
HA.1.340	1	stuks	34.8.100.10
HA.2.340	0	stuks	34.8.100.20
HA.2.341 ideelbaar1	2	stuks	34.8.100.60
Eindkap Ø125	3	stuks	34.8.120.00
Laspuf	0	stuks	34.8.210.00
Sokkel als trekput (los van kast)	0	stuks	-
Putdeksel t.b.v. asfalt	0	stuks	-
Opzetstuk bij beton) *	0	stuks	34.8.100.70
Bocht 30 graden	0	stuks	34.8.125.60
Bocht 45 graden	0	stuks	34.8.125.70
Trekputten uitkisten bij beton	5	stuks	34.8.100.40
Wartels (7 st. wisselverwarming, 7 st. vecom, 3 st. hatki)	-	stuks	-
Flexibele slang wisselverwarming (Zie extra per wisselt)	-	m	-

Richtlijn aanbrengen van wartels:
-Wisselverwarming, in laagspanning (1 in trekput, 3 aan het wisselt)
-Vecom in signaal (1 in de trekput, 1 in de wisselbak)
-Trainhatki, in het spoor - op de kop, in signaal (1 per trekput)

BA.0			
HA.1.340			
HA.2.340			
HA.2.341 DEELBAAR			
OPZETSTUK			

Koker t.b.v. signaal
Koker t.b.v. laagspanning

VERSIE	DATUM	GET.	OMSCHRIJVING
B			
A	03-02-'12	PV	Kokersysteem aangepast

REV.	DATUM	RAYON	PROJECT NR	OPDRACHTGEVER	BEHOORT BIJ

GECONTR. TRACEERDR. PV
GET. PV
REF. Gvd
STATUS
DATUM 19-05-'12
TEKNR. A

RET INGENIEURSBUREAU

KOKERTEKENING
MAURITSWEG - V. OLDENBARNEVELTSTR

BLAD	FASE	SCHAAL	FORMAAT	TEKENINGNUMMER
		250	6A4	P.280.PLK.001

6A4

Alle rechten voorbehouden. Niets uit deze publicatie mag worden verveelvoudigd, opgeslagen in een geautomatiseerd gegevensbestand, of openbaar gemaakt in enige vorm of op enige wijze, hetzij elektronisch, mechanisch, door fotokopie, door opnamen of op enige andere wijze zonder voorgaande schriftelijke toestemming van de RET - Rotterdam

Pen: Gebruiker: pv Plotter: Plot-Plot-Plot-