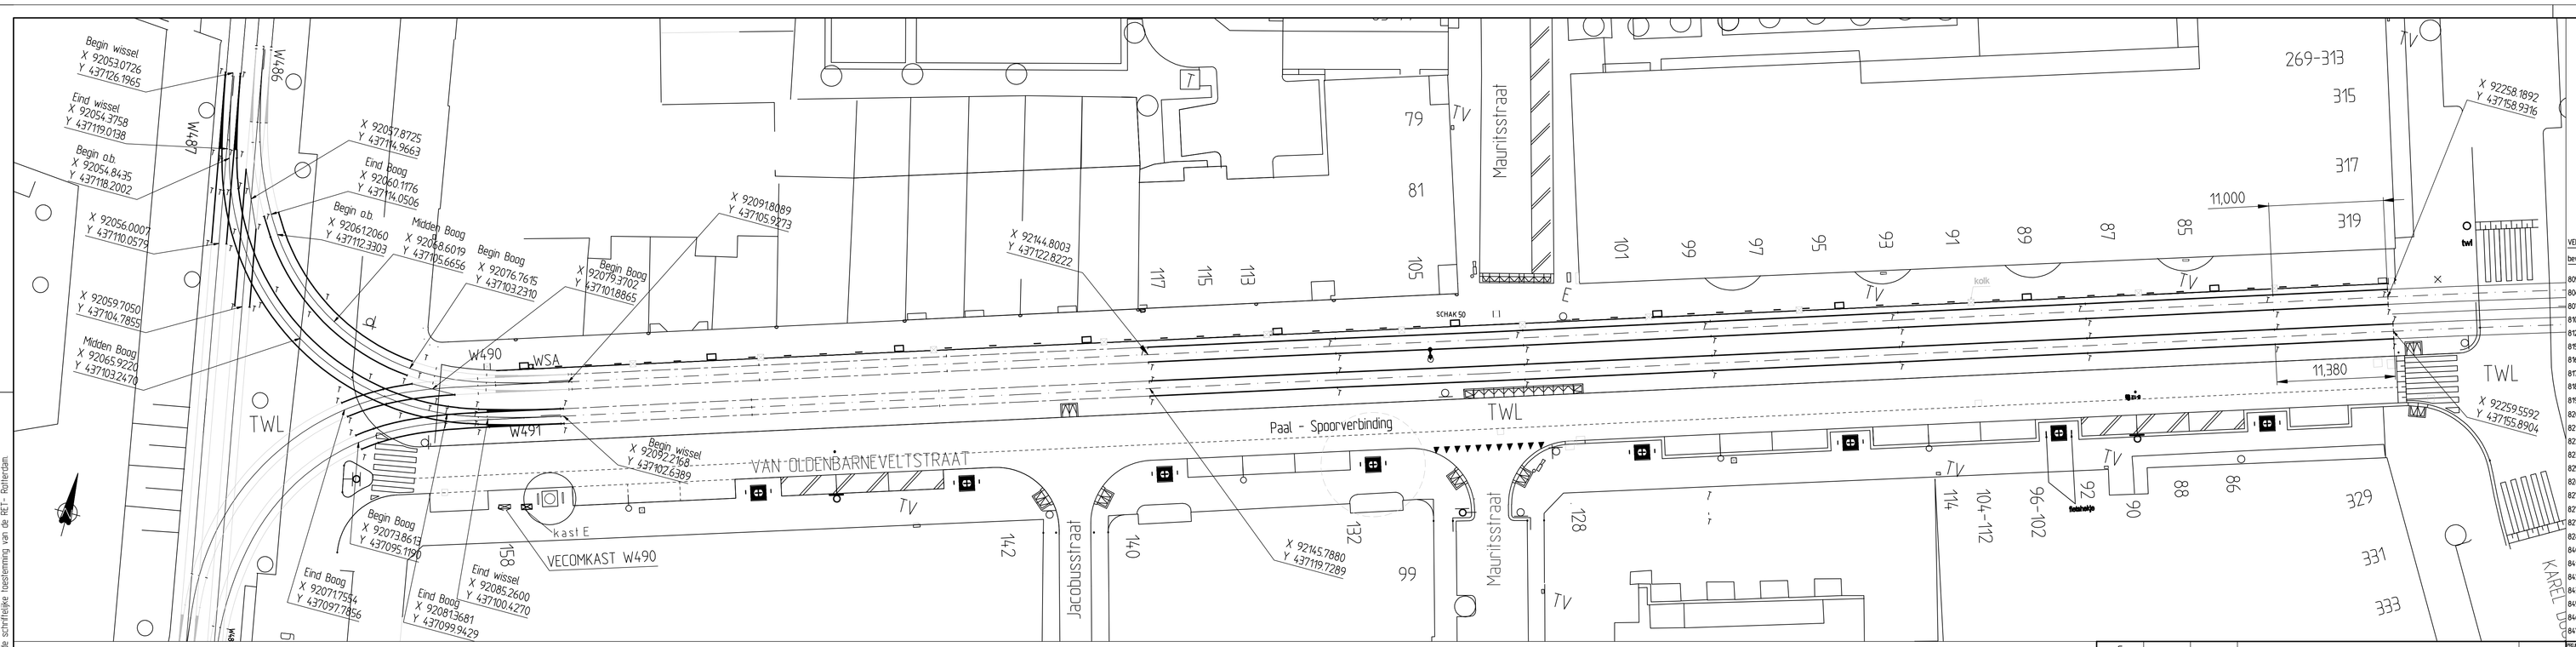

VERKLARING TRAMBANENCONSTRUCTIE		baanconstructie; resp.
bewnr.	spoorconstructie	ondertouw/boventouw
805	stangen-groefspoor	ballast / ballast (alleen lichten en schitteri
806	dwarsligger-groefspoor	ballast / ballast
807	dwarsligger-vignolespoor	ballast / ballast
810	dwarsligger-groefspoor	ballast / gras
812	dwarsligger-vignolespoor	ballast / gras
815	stangen-groefspoor	steenmengsel / elementenbestrating
816A	trek-/stangen-groefspoor	steenmengsel/beton/spoorplaat constructie
817	dwarsligger-vignole (oventiekel)	ballast / betonplaat
818	dwarsligger-groefspoor	ballast / elementenbestrating
819	dwarsligger-groefspoor	steenmengsel / steenmengsel-asfalt
820	stangen-groefspoor	beton / ballast
821	stangen-groefspoor	beton / gras
822	stangen-groefspoor	beton / elementenbestrating
823	stangen-groefspoor	beton / beton-asfalt
825	dwarsligger-groefspoor	beton / ballast
826	dwarsligger-groefspoor	beton / gras
827	dwarsligger-groefspoor	beton / elementenbestrating
827A	dwarsligger-groefspoor	gew. beton / elementenbestrating
827	dwarsligger-groefspoor	beton / beton-streefprint
828A	dwarsligger-groefspoor	gew. beton / beton-asfalt
840	groefspoor; A'damse platen	beton / beton-asfalt
841	groefspoor; A'damse platen	beton / ballast
842	groefspoor; A'damse platen	beton / gras
843	groefspoor; A'damse platen	beton / elementenbestrating
845	dwarsligger-vignolespoor	beton / ballast
846	dwarsligger-vignolespoor	beton / gras
847	dwarsligger-vignolespoor	beton / elementenbestrating

VERKLARING WERKZAAMHEDEN

- spoorvernieuwing, spoorvanteg of reconstructie
- lichten en schiften van het spoor
- Bovenlaag spoorconstructie aanbrengen
- bestaand spoor
- refoursstroomverbinder
- las

AANGAVE CONSTRUCTIECODES

- constructieovergangen
- WERKGRENS werkgrens aangave

BALLAST WERKEN

- A = herprofilering en evt. aanvulling
- B = ballast vernieuwing tot onderkant spoorconstructie
- C = ballast vernieuwing tot 20cm onder onderkant spoorconstructie

VERSIE	DATUM	GET.	OMSCHRIJVING	GECONTR.
G				
F				
E				
D				
C	21-02-'12	PV	Tekening gewijzigd, vernieuwing spoorstaaf Oostzijde toegevoegd	
B	02-02-'12	PV	Tekening gewijzigd	
A	27-01-'12	PV	Lassen Gecorrigeerd	

PROJECT: LOKATIE: RATEN: PROJECT NR.: OPDRACHTGEVER: BEHOORT BIJ: PAGINA NR.:

RET INGENIEURSBUREAU

Legplan en Uitzettekening Van Oldenbarneveldstraat Mauritsweg-Karel Doormanstraat

BLAD	FASE	SCHAAL	FORMAAT	TEKENINGNUMMER
		1:500	5A4	P.280.LPS.001

GET.: PV
GEC.:
ACC.: GMJ
STATUS: VO
DATUM: 28-11-11
VERSIE: C

Filename: P.280.LPS.001 Plantekening Van Oldenbarneveldstraat - Mauritsweg.dwg Last Printed: 27/02/2012

Alle rechten voorbehouden. Niets uit deze publicatie mag worden verveelvoudigd, opgeslagen in een geautomatiseerd gegevensbestand, of openbaar gemaakt in enige vorm of op enige wijze, hetzij elektronisch, mechanisch, door fotokopieën, opnamen of enige andere manier zonder voorafgaande schriftelijke toestemming van van de RET Ingenieurs.