Alle rechten voorbehouden. Niets uit deze publicatie mag worden vermenigvuldigd en/of openbaar gemaakt door middel van druk, fotokopie of opnames of op enige wijze, hetzij elektronisch, mechanisch, door fotokopieën, opnamen of enige andere manier zonder voorafgaande schriftelijke toestemming van RET Rotterdam.

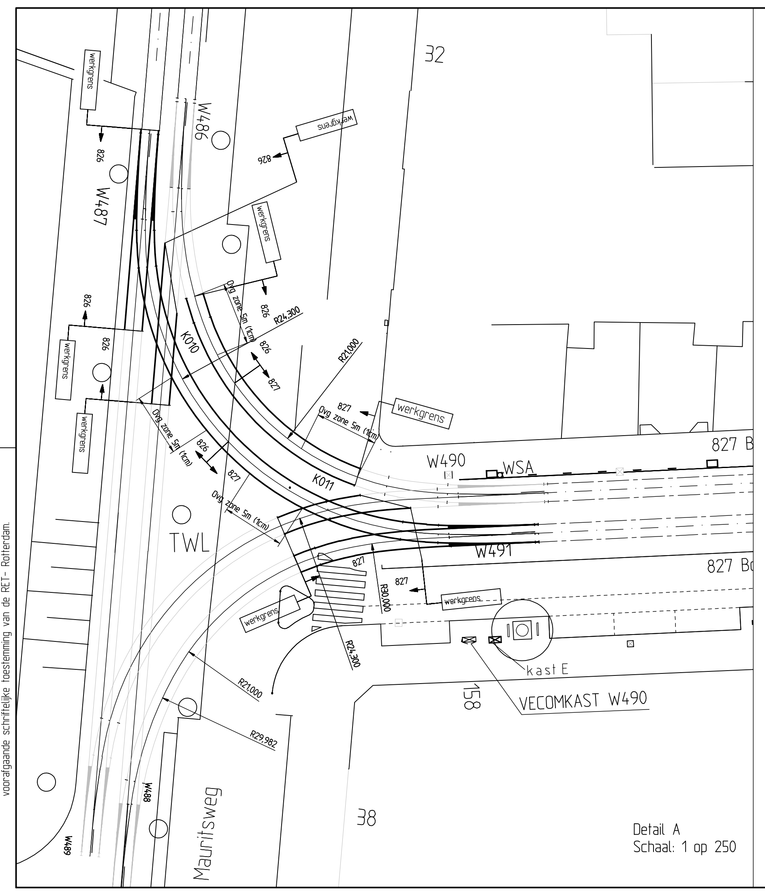

Detail A
Schaal: 1 op 250

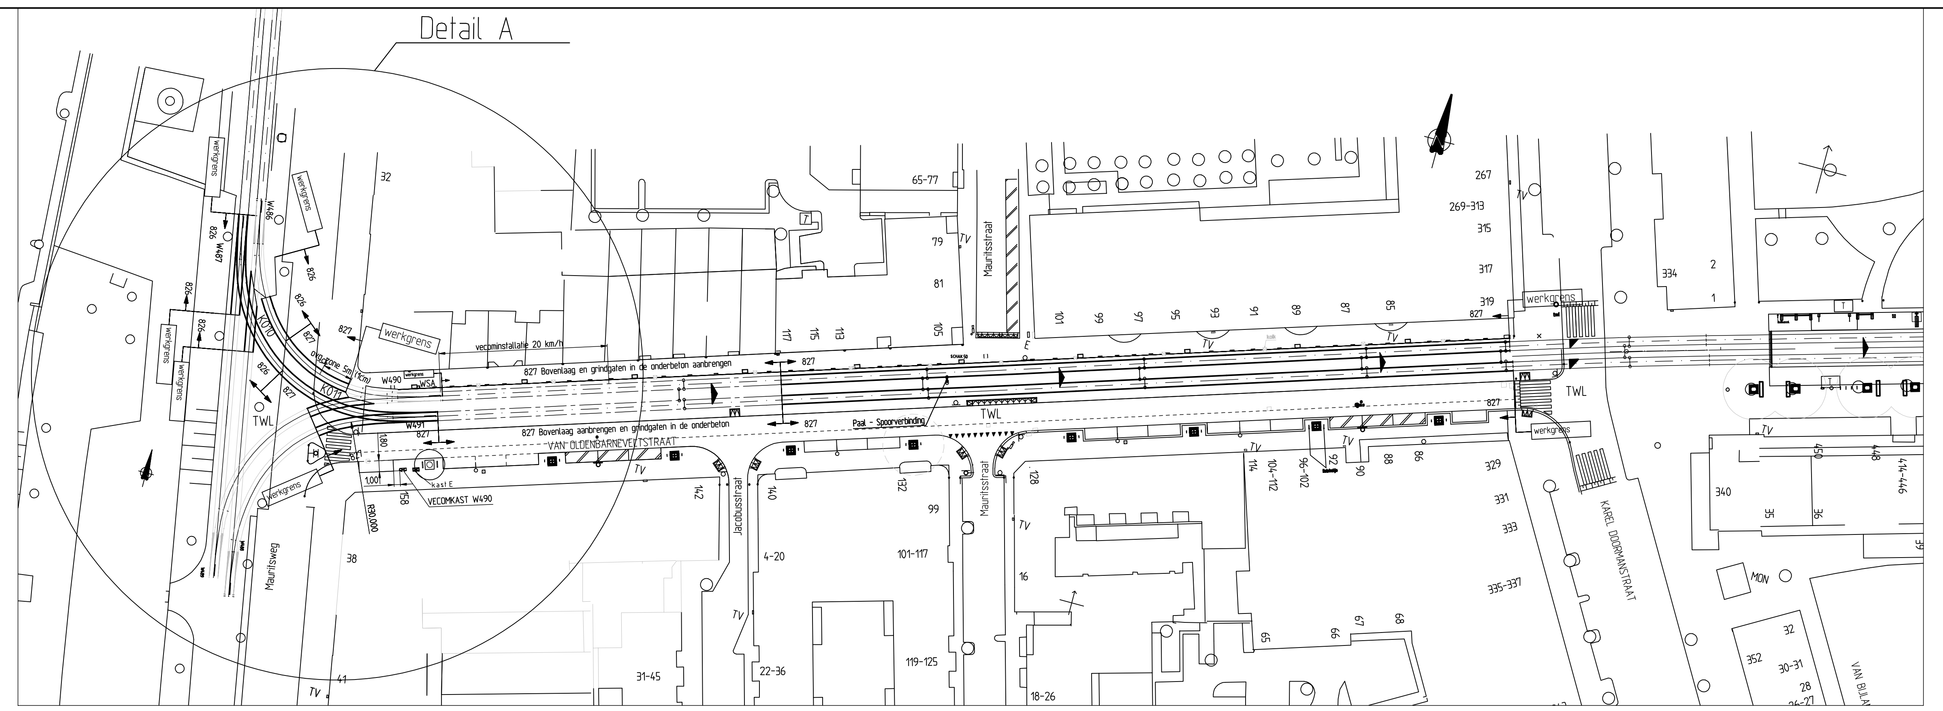

Schaal: 1 op 500

Opmerking:

Hekjes aan noordzijde staan te dicht bij het spoor. Vereiste wijziging is doorgegeven aan Stadsontwikkeling. Wacht op reactie.
RVS Lijngoot incl. kolken buiten RET grens (0,5m buiten rail)

Opgave vernieuwings hoeveelheden		GW	
Bew. Code	Aangave te vernieuwen spoor & bovenleidingsdelen	Hoev. heid	Een- heid
826	Dwarsligger - Groefspoor	53	m
827	827B Ombouw naar 827	112	m
	Bij ombouw grindgaten aanbrengen volgens constructie 827		
827	Dwarsligger - Groefspoor	301	m
	Voegvulling	466	m
	Wisset	2	St.
	Grindgaten in de onderbeton	112	m

Opgave vernieuwings hoeveelheden		RET	
Bew. Code	Aangave te vernieuwen spoor & bovenleidingsdelen	Hoev. heid	Een- heid
826/827	Dwarsligger - Groefspoor gebogen	36	m
	827B Ombouw bovenlaag aanpassen	112	m
827	Dwarsligger - Groefspoor recht	238	m
826	Vecom wisset 487 lg16,5	1	St.
827	Wisset 491 lg 15,5	1	St.
826	Kruising 010 (9,0 x 8,9m)	1	St.
827	Kruising 011 (8,7 x 7,5m)	1	St.

Opgave vernieuwings hoeveelheden		RET	
Bew. Code	Aangave te vernieuwen spoor & bovenleidingsdelen	Hoev. heid	Een- heid
	Voegvulling	466	m
	Paal - Spoorverbinding	1	St.
	Retourstroomkabels	15	St.
	Thermietlassen R60	76	St.

Opmerking:
- Voor afwatering moeten er grindgaten aangebracht worden in de omgebouwde constructie (827B naar 827)
- Bij de ombouw naar onderbeton op het kokersysteem opzetstukken toepassen.
- Huidig kokersysteem wordt gehandhaaft
- Bovenleiding reguleren

VERKLARING TRAMBAANCONSTRUCTIE

bewnr.	spoorconstructie	baanconstructie; resp. onderbouw/bovenbouw
805	stangen-groefspoor	ballast / ballast (alleen lichten en schiften)
806	dwarsligger-groefspoor	ballast / ballast
807	dwarsligger-vignolesspoor	ballast / ballast
810	dwarsligger-groefspoor	ballast / gras
812	dwarsligger-vignolesspoor	ballast / gras
815	stangen-groefspoor	steenmengsel / elementenbestrating
816A	trek-/stangen-groefspoor	steenmengsel/beton/spoorplaat constructie
817	dwarsligger-vignole (overstekel)	ballast / betonplaat
818	dwarsligger-groefspoor	ballast / elementenbestrating
819	dwarsligger-groefspoor	steenmengsel / steenmengsel-asfalt
820	stangen-groefspoor	beton / ballast
821	stangen-groefspoor	beton / gras
822	stangen-groefspoor	beton / elementenbestrating
823	stangen-groefspoor	beton / beton-asfalt
825	dwarsligger-groefspoor	beton / ballast
826	dwarsligger-groefspoor	beton / gras
827	dwarsligger-groefspoor	beton / elementenbestrating
827A	dwarsligger-groefspoor	gew. beton / elementenbestrating
827	dwarsligger-groefspoor	beton / beton-streetprint
828A	dwarsligger-groefspoor	gew. beton / beton-asfalt
840	groefspoor; A'damse platen	beton / beton-asfalt
841	groefspoor; A'damse platen	beton / ballast
842	groefspoor; A'damse platen	beton / gras
843	groefspoor; A'damse platen	beton / elementenbestrating
845	dwarsligger-vignolesspoor	beton / ballast
846	dwarsligger-vignolesspoor	beton / gras
847	dwarsligger-vignolesspoor	beton / elementenbestrating

VERKLARING WERKZAAMHEDEN
- spoorvernieuwing, spooraanleg of reconstructie
- lichten en schiften van het spoor
- Bovenlaag spoorconstructie aanbrengen
- bestaand spoor
- retourstroomverbinder
- las

AANGAVE CONSTRUCTIECODES
- constructieovergangen
- GW827 werkgrens aangave

BALLAST WERKEN
- A = herprofilering en evt. aanvulling
- B = ballast vernieuwing tot onderkant spoorconstructie
- C = ballast vernieuwing tot 20cm onder onderkant spoorconstructie

G				
F				
E				
D	21-02-'12	PV	Tekening gewijzigd, vernieuwing spoorstaaf Oostzijde toegevoegd	
C	02-02-'12	PV	Hoeveelheden gewijzigd	
B	27-01-'12	PV	Lassen gecorrigeerd	
A	12-01-'12	GWA	Werkgrenzen, staat van hoeveelheden en diverse teksten	
VERSIE	DATUM	GET.	OMSCHRIJVING	GECONTR.

PROJECT: LOKATIE | RAYON | PROJECT NR. | OPDRACHTGEVER | BEHOORT BIJ | PAGINA/PL.

RET INGENIEURSBUREAU

Plantekening Van Oldenbarneveldstraat Mauritsweg-Karel Doormanstraat

BLAD	FASE	SCHAAL	FORMAAT	TEKENINGNUMMER
		1:250/500	SA4	P.280.PLS.001

GET: PV | ACC.: GWA | STATUS: DO | DATUM: 28-11-11 | VERSIE: D

Filename: P.280.PLS.001 Plantekening Van Oldenbarneveldstraat - Mauritsweg.dwg

Last Printed: 27/02/2012