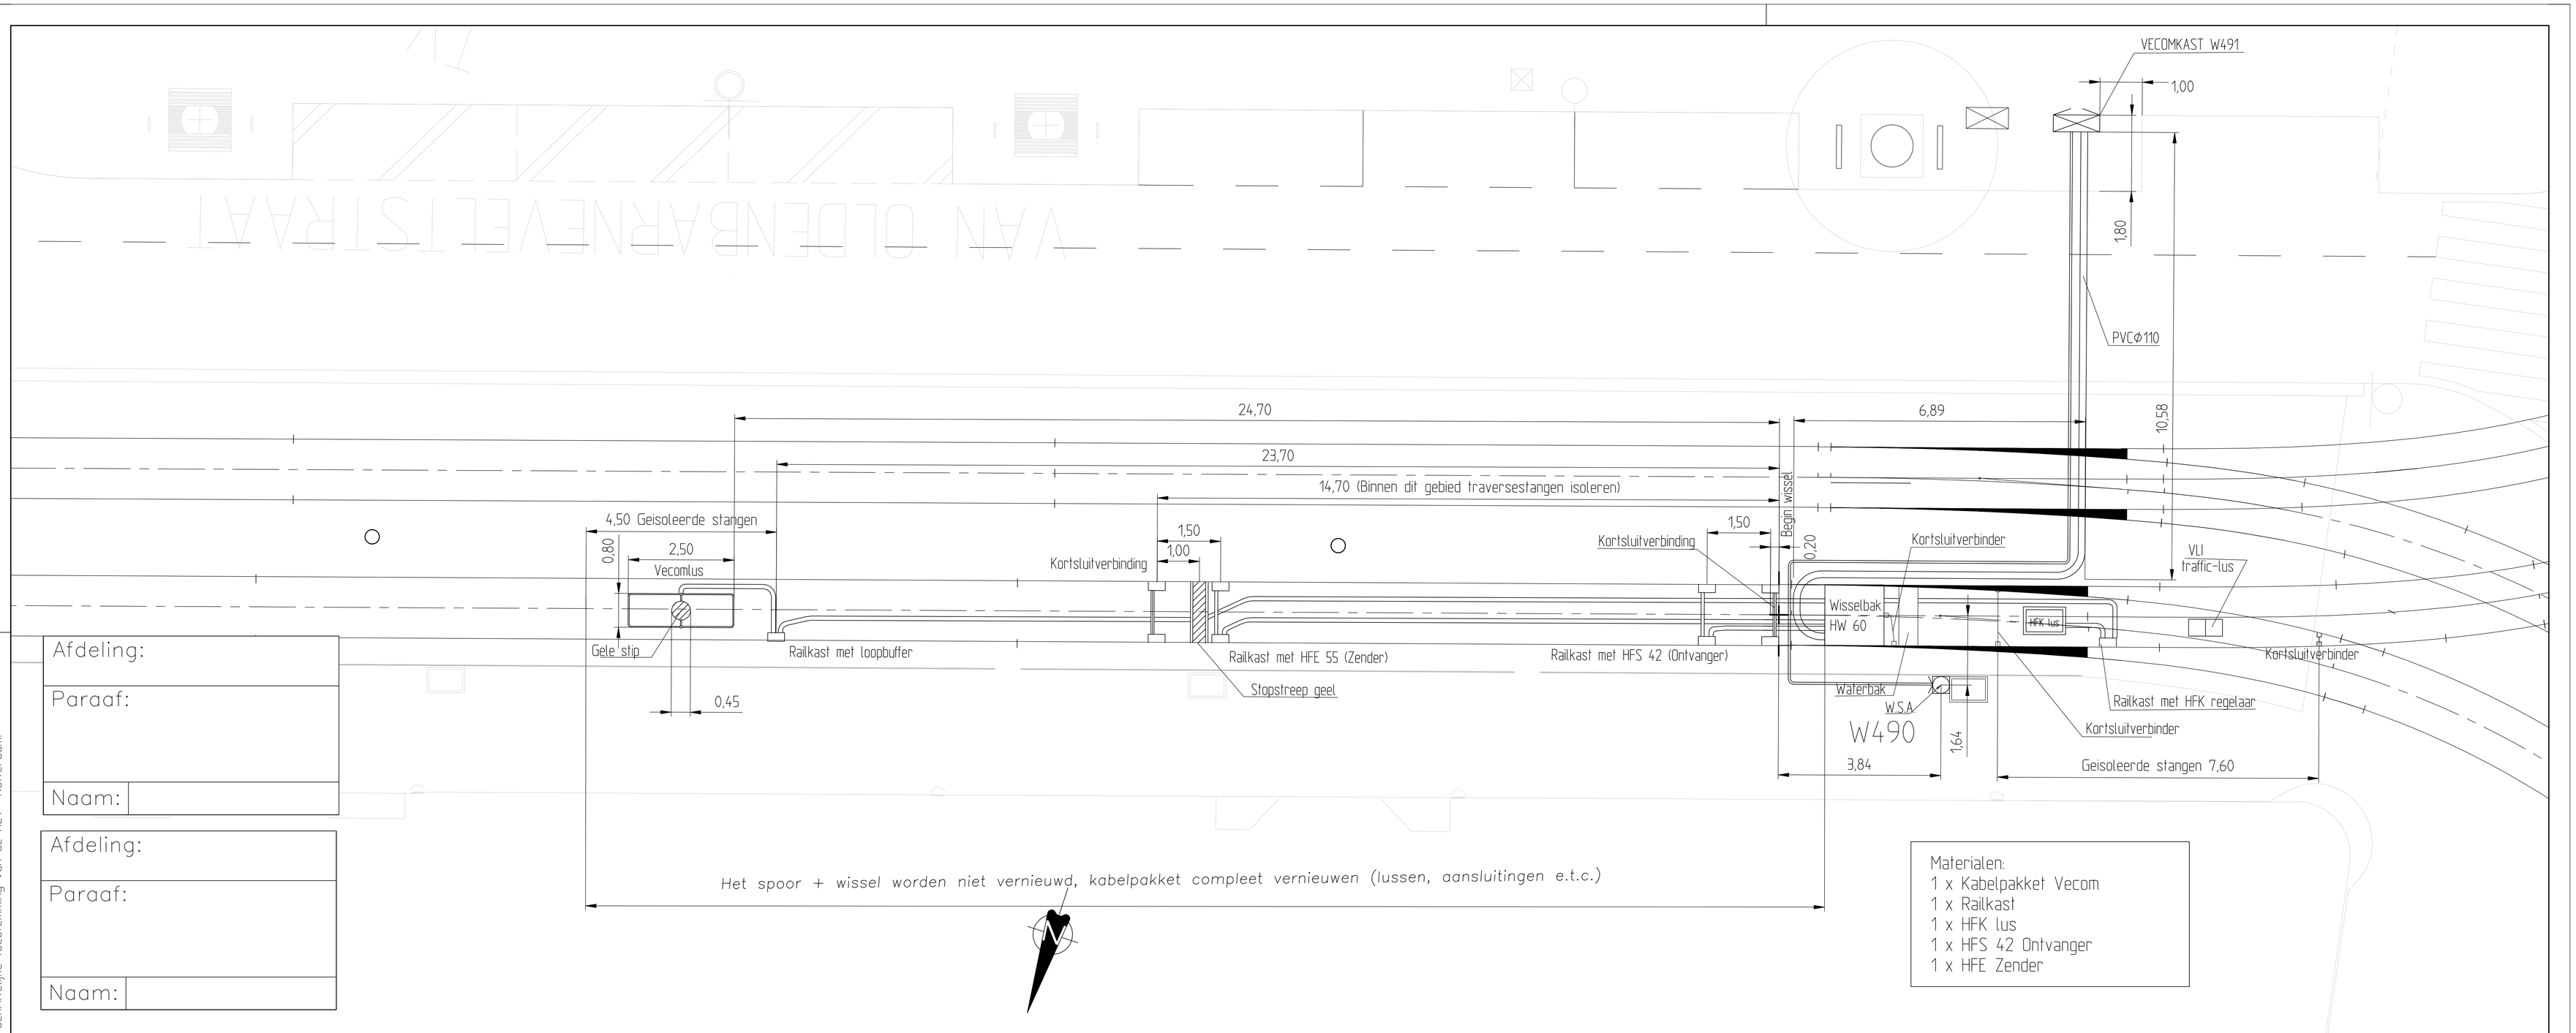

Materialen:
1 x Kabelpakket Vecom
1 x Railkast
1 x HFK lus
1 x HFS 42 Ontvanger
1 x HFE Zender

Afdeling:
Paraaf:
Naam:

Afdeling:
Paraaf:
Naam:

Alle rechten voorbehouden. Niets uit deze publicatie mag worden verveelvoudigd, opgeslagen in een geautomatiseerd gegevensbestand, of openbaar gemaakt in enige vorm of op enige wijze, hetzij elektronisch, mechanisch, door fotokopieen, opnamen of enige andere manier zonder voorafgaande schriftelijke toestemming van de RET - Rotterdam.

3A4

Opmerking:
Kabelpakket vecom voor het wissel compleet vernieuwen.
Het wissel zelf (tongbeweging) handhaven.
Na het wissel wordt wel weer vernieuwd, dus nieuwe kortsluitverbinder aanbrengen.
De Lus na het wissel blijft intact.
Aansluiting naar Vecomkast loopt via het nieuw aangelegd kokersysteem, kabels naar wsa en kast helemaal vernieuwen.

VERSIE	DATUM	GET.	OMSCHRIJVING	GECONTR.
G				
F				
E				
D				
C	20-02-'12	PV	Materialen toegevoegd	
B	14-02-'12	PV	Materialen toegevoegd	
A	27-12-'12	PV	Aan te brengen kabels verduidelijkt	

PROJECTIE | LOKATIE | RAYON | PROJECT NR. | OPDRACHTGEVER: | BEHOORT BIJ:

RET INGENIEURSBUREAU

Plantekening Vecom
van Oldebarneveldstraat - Mauritsweg
Wissel 490 - 20 km/h

BLAD	FASE	SCHAAL	FORMAAT	TEKENINGNUMMER
		250	3A4	P.280.PLV.001

MAGNR.EPL:
GET.: PV
GEC.: GW
ACC.:
STATUS: V.O.
DATUM: 22-12-'12
VERSIE: C

Filename: P.280.PLV.001 Plantekening Vecom W490 Oldenbarneveltstraat-Mauritsweg.dwg

Last Printed: 27/02/2012