Afdeling:		Afdeling:	
Paraaf:		Paraaf:	
Naam:		Naam:	

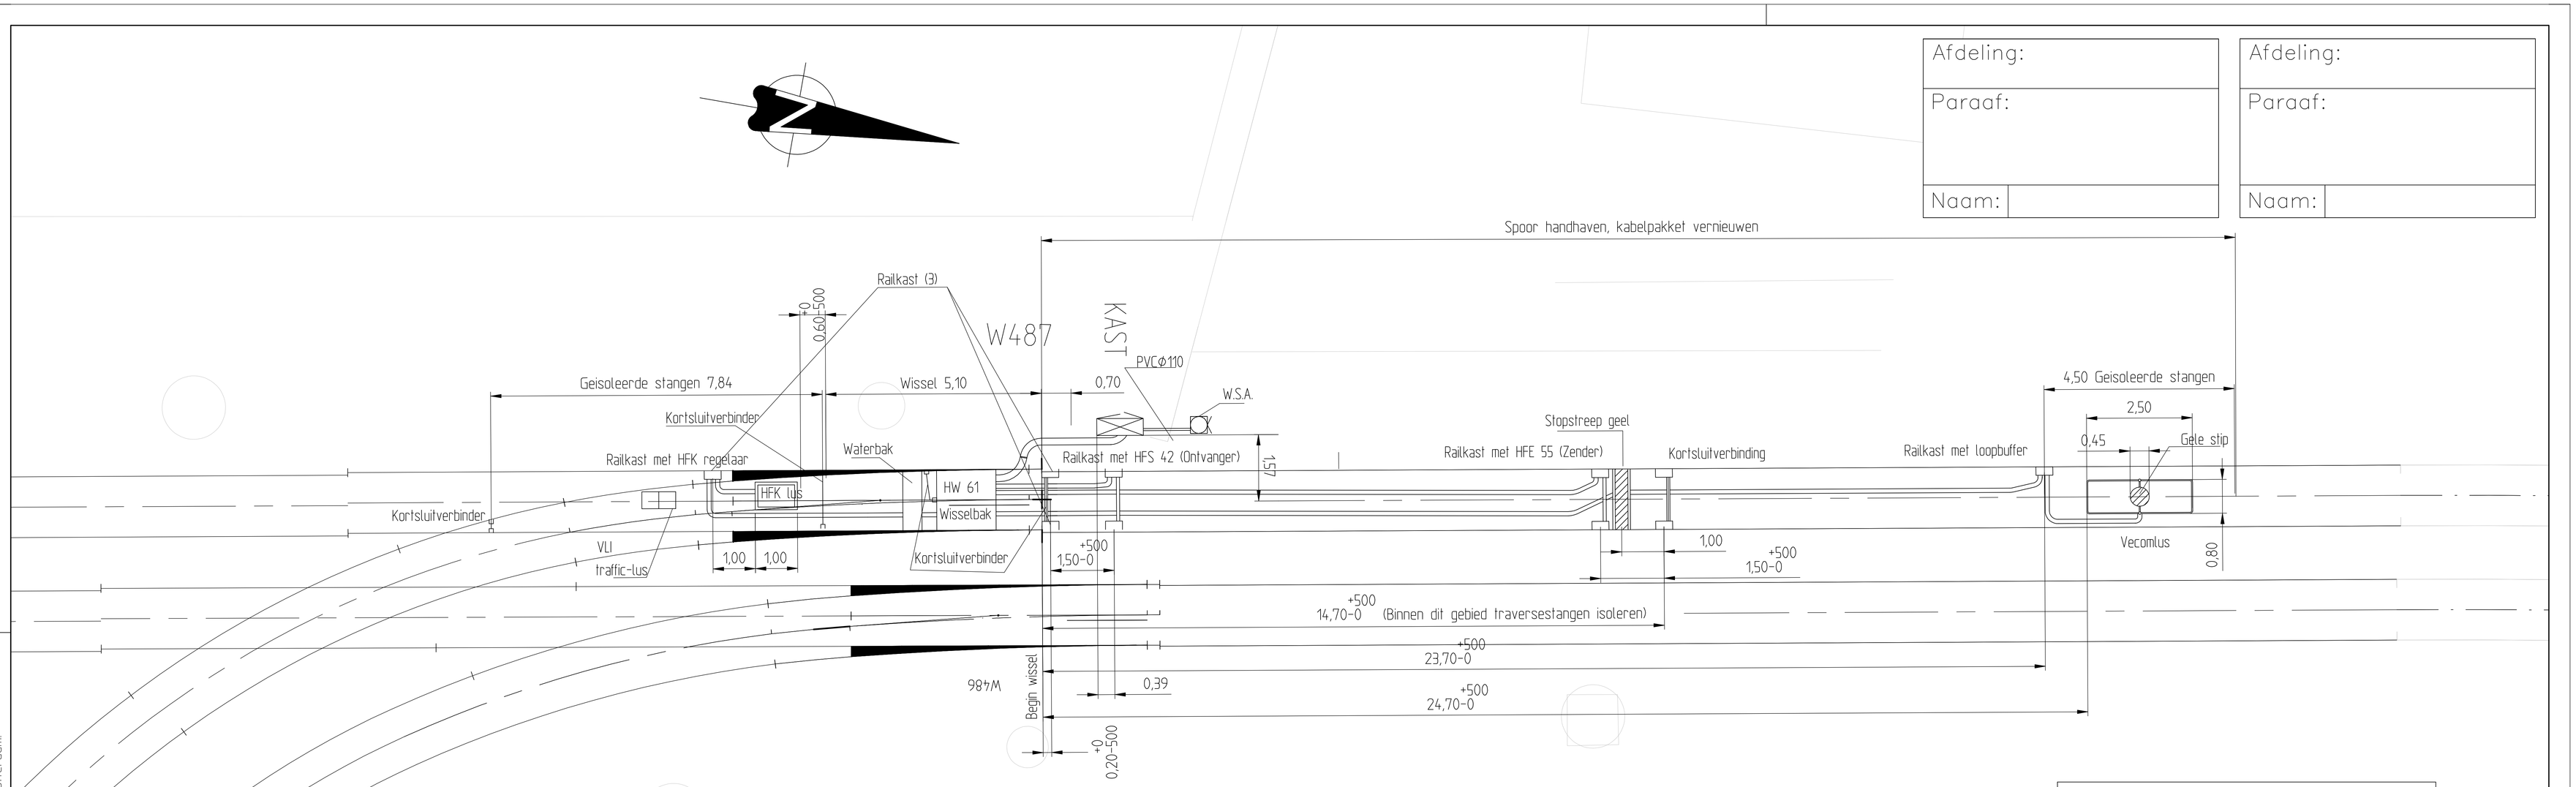

WSA en Kast zijn een benadering

Materialen:

3 x railkast
1 x traffic lus
1 x HFK lus
3 x kortsluitverbinder

Mauritsweg

Alle rechten voorbehouden. Niets uit deze publicatie mag worden verveelvoudigd, opgeslagen in een geautomatiseerd gegevensbestand, of openbaar gemaakt in enige vorm of op enige wijze, hetzij elektronisch, mechanisch, door fotokopieen, opnamen of enige andere manier zonder voorafgaande schriftelijke toestemming van de RET - Rotterdam.

Opmerking:
Totale kabelpakket vecom wordt vervangen.
Het wissel wordt vernieuwd. Het spoor voor het wissel handhaven.
De vecomkast en WSA mast handhaven.

3A4

VERSIE	DATUM	GET.	OMSCHRIJVING	GECONTR.
G				
F				
E				
D				
C				
B	20-02-'12	PV	Vecomkast en WSA verplaatst, materialen aangepast	
A	14-02-'12	PV	Materialen toegevoegd, type wisselbak gewijzigd	

PROJECTIE	LOKATIE	RAYON	PROJECT NR.	OPDRACHTGEVER:	BEHOORT BIJ:

RET
INGENIEURSBUREAU

Plantekening Vecom
Mauritsweg - van Oldebarneveldstraat
Wissel 487 - 20 km/h

BLAD	FASE	SCHAAL	FORMAAT	TEKENINGNUMMER
		100	3A4	P.280.PLV.002

MAGNRCPL:	
GET.:	PV
GEC.:	GvD
ACC.:	
STATUS:	V.O.
DATUM:	22-12-'12
VERSIE:	B

Filename: P.280.PLV.002 Plantekening Vecom W487 Mauritsweg - Oldenbarneveltstraat.dwg

Last Printed: 27/02/2012