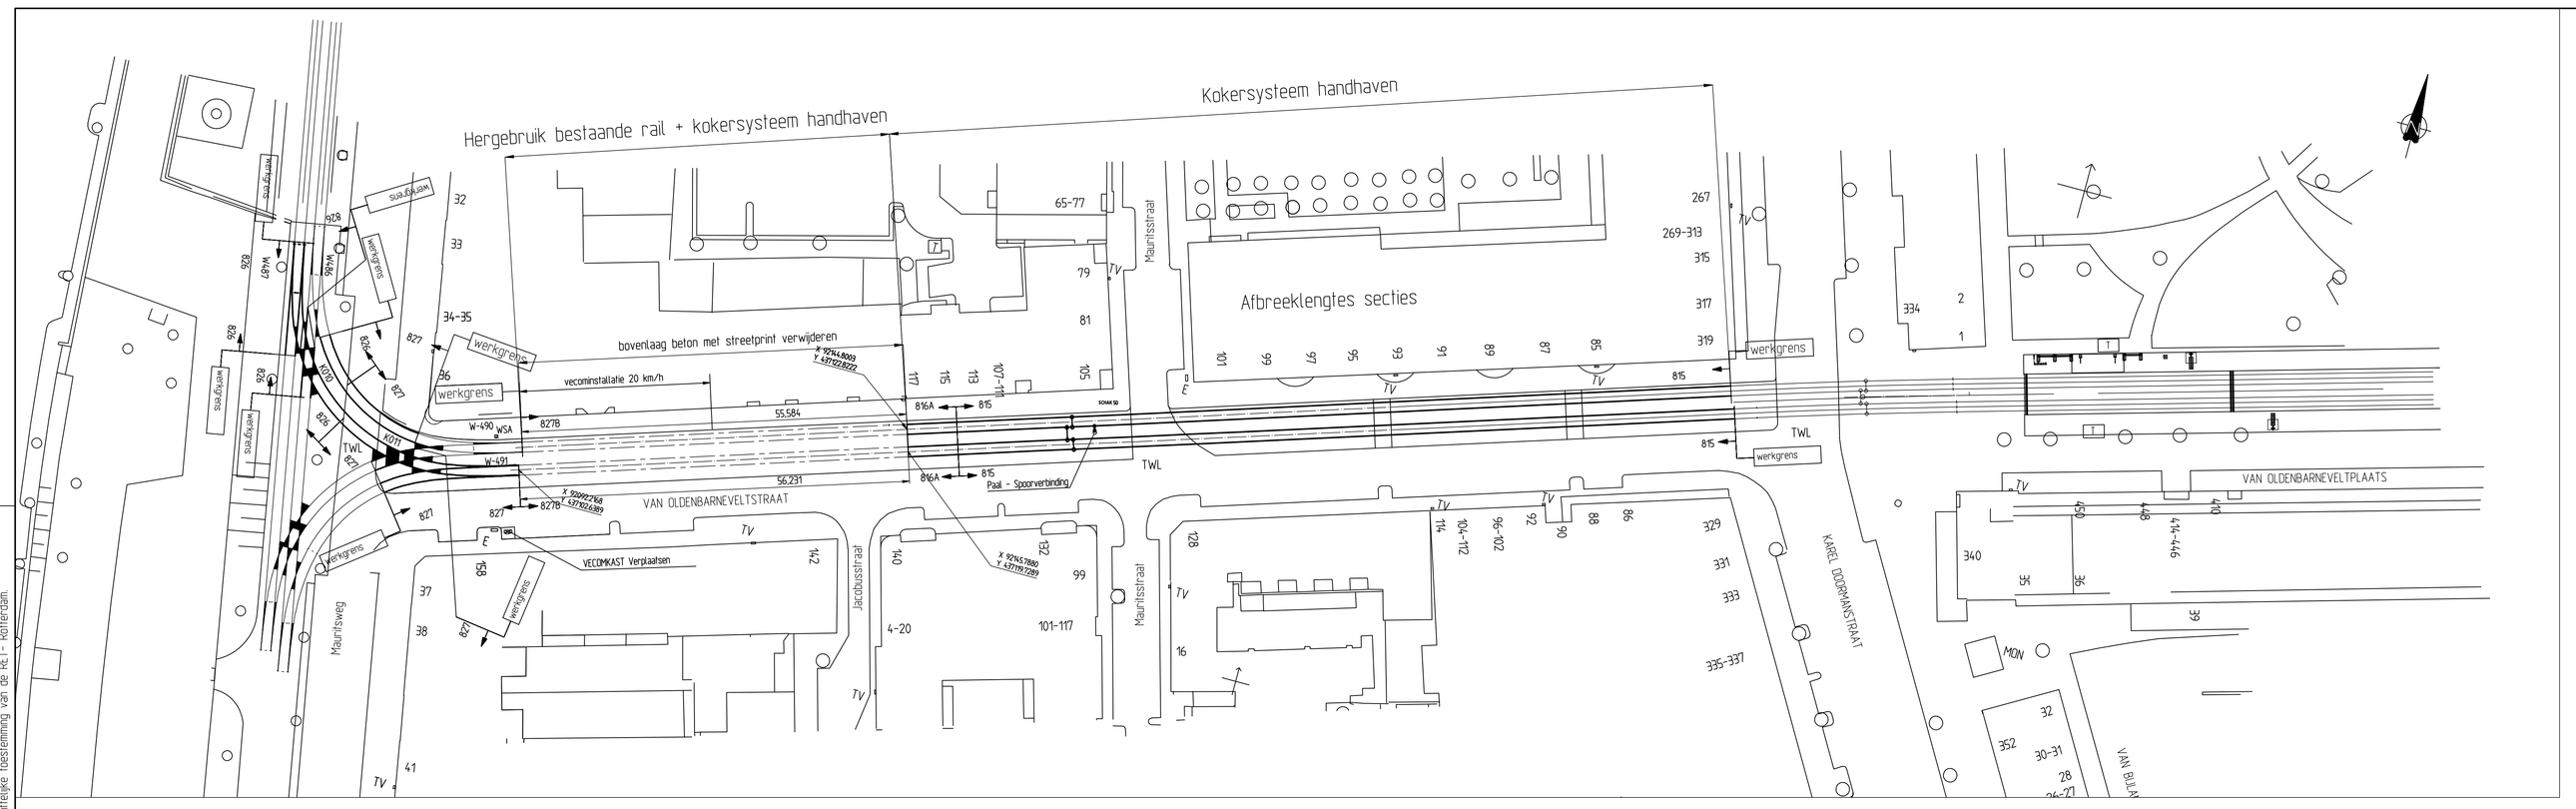

Opgave sloop hoeveelheden		GW	
Bew. Code	Aangave te slopen spoor & bovenleidingsdelen	Hoev. heid	Een-heid
815	Stangen groefspoor recht	224	m
816A	Stangen groefspoor recht	14	m
826	Dwarsligger - Groefspoor	54	m
827B	Uitbreken bovenlaag, ombouw 827	112	m
827	Dwarsligger - Groefspoor	62	m
	Snijpunten	10	St.
	Wissels	2	St.

Opgave Sloop hoeveelheden		RET	
Bew. Code	Aangave te vernieuwen spoor & bovenleidingsdelen	Hoev. heid	Een-heid
826827	Dwarsligger - Groefspoor gebogen	37	m
827B	Uitbreken bovenlaag beton	112	m
815	Stangen groefspoor recht	224	m
816A	Stangen groefspoor recht	14	m
826	Vecom Wissel 487 lg 16.5	1	St.
827	Wissel 491 lg 15.5	1	St.
826	Kruising 010 (9.0 x 8,9m)	1	St.
827	Kruising 011 (8,7 x 7.5m)	1	St.

Opgave Sloop hoeveelheden		RET	
Bew. Code	Aangave te vernieuwen spoor & bovenleidingsdelen	Hoev. heid	Een-heid
	Paal - Spoorverbinding	1	St.

Opmerking;
- Vecomkast moet verplaatst worden incl. kabel en leidingwerk.
- Huidig kokersysteem handhaven

VERKLARING TRAMBAANCONSTRUCTIE

bew.nr.	spoorconstructie	baanconstructie; resp. onderbouw/bovenbouw
805	stangen-groefspoor	ballast / ballast (alleen lichten en schilten)
806	dwarsligger-groefspoor	ballast / ballast
807	dwarsligger-vignolespoor	ballast / ballast
810	dwarsligger-groefspoor	ballast / gras
812	dwarsligger-vignolespoor	ballast / gras
815	stangen-groefspoor	steenmengsel / elementenbestrating
816A	trek-/stangen-groefspoor	steenmengsel/beton/spoorplaat constructie
817	dwarsligger-vignole (oversteek)	ballast / betonplaat
818	dwarsligger-groefspoor	ballast / elementenbestrating
819	dwarsligger-groefspoor	steenmengsel / steenmengsel-asfalt
820	stangen-groefspoor	beton / ballast
821	stangen-groefspoor	beton / gras
822	stangen-groefspoor	beton / elementenbestrating
823	stangen-groefspoor	beton / beton-asfalt
825	dwarsligger-groefspoor	beton / ballast
826	dwarsligger-groefspoor	beton / gras
827	dwarsligger-groefspoor	beton / elementenbestrating
827A	dwarsligger-groefspoor	gew. beton / elementenbestrating
827B	dwarsligger-groefspoor	beton / beton
828A	dwarsligger-groefspoor	gew. beton / beton-asfalt
840	groefspoor; A'damse plafen	beton / beton-asfalt
841	groefspoor; A'damse plafen	beton / ballast
842	groefspoor; A'damse plafen	beton / gras
843	groefspoor; A'damse plafen	beton / elementenbestrating
845	dwarsligger-vignolespoor	beton / ballast
846	dwarsligger-vignolespoor	beton / gras
847	dwarsligger-vignolespoor	beton / elementenbestrating

VERKLARING WERKZAAMHEDEN

- Te verwijderen spoor
- lichten en schiften van het spoor
- Bovenlaag spoorconstructie verwijderen
- bestaand spoor
- refoursstroomverbinder
- T las

AANGAVE CONSTRUCTIECODES

- constructieovergangen
- werkgrens werkgrens aangave

BALLAST WERKEN

- (A) = herprofilering en evt. aanvulling
- (B) = ballast vernieuwing tot onderkant spoorconstructie
- (C) = ballast vernieuwing tot 20cm onder onderkant spoorconstructie

VERSIE	DATUM	GET.	OMSCHRIJVING	GECONTR.
G				
F				
E				
D	21-01-'12	PV	Tekening gewijzigd, vernieuwing spoorstaaf Oostzijde toegevoegd	
C	02-02-'12	PV	Hoeveelheden gewijzigd	
B	04-01-12	GWA	Werkgrenzen t.p.v. kruising en staaf van hoeveelheden	
A	22-12-'12	PV	Na uitzetten coordinaten op locatie WG aangepast (ook Plantekening)	

PROJ.N.	LOKATIE	RAYON	PROJECT NR.	OPDRACHTGEVER	BEHOORT BU	PROJMGR.
						DAT. PV

RET INGENIEURSBUREAU

Sloptekening
VAN OLDENBARNEVELTSTRAAT
Mauritsweg-Karel Doormanstraat

BLAD	FASE	SCHAAL	FORMAAT	TEKENNINGNUMMER
		1 : 500	SA4	P.280.SLS.001

DEC. / ACC. GW / STATUS 00 / DATUM 13-12-'11 / VERSIE D

Alle rechten voorbehouden Niets uit deze publicatie mag worden verveelvoudigd, opgeslagen in een geautomatiseerd gegevensbestand, of openbaar gemaakt, in welke vorm of op welke wijze dan elektronisch, mechanisch, door fotokopieën, opnamen of enige andere manier zonder voorafgaande schriftelijke toestemming van de RET - Rotterdam.

Filename: P.280.SLS.001 Sloptekening Van Oldenbarneveltstraat - Mauritsweg.dwg

Last Printed: 27/02/2012