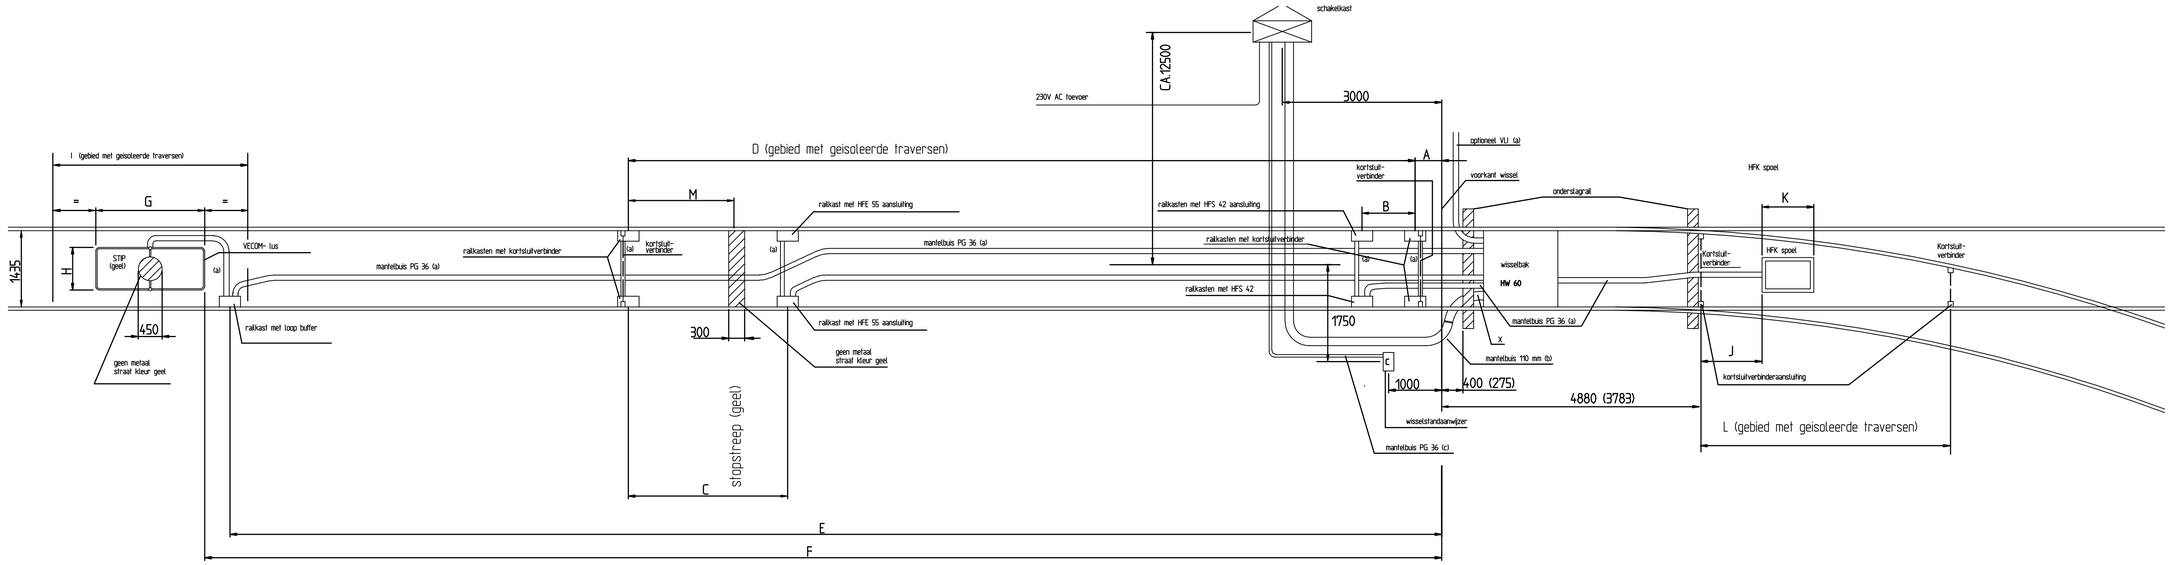

SCHAAL 1:250

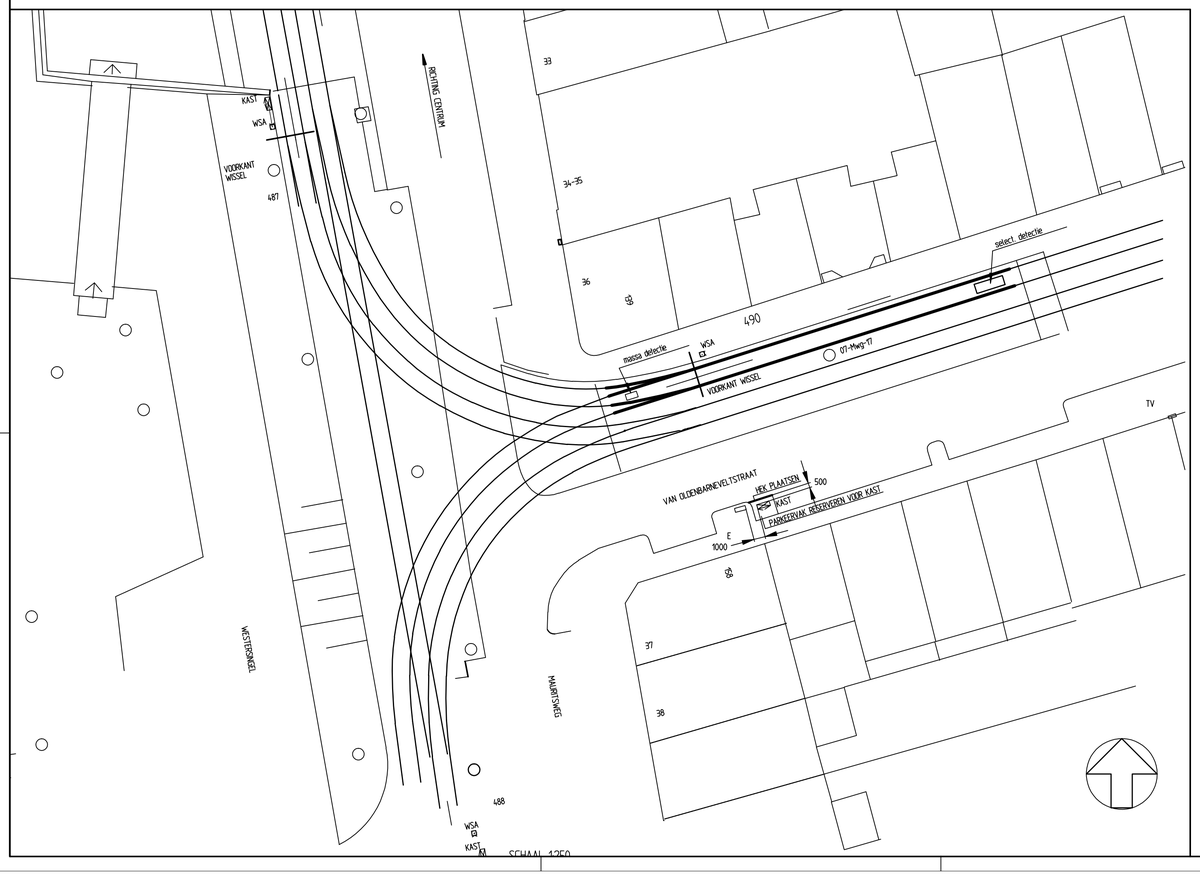

RET Afstanden bij verschillende snelheden (maat in mm)

gebied	voor - tot	10 km/h *	20 km/h	30 km/h	toleranties
A	KV - voorkant wissel	500	500	500	-500
B	KV - HFS 42	1500	1500	4000	+500
C	KV - HFE 55	1500	1500	4000	+500
D	KV - KV (spoorstroomlengte)	12000	15000	38000	+500
E	voorkant wissel-VECOM aansluiting	15000	24000	46000	+500
F	voorkant wissel-VECOM lus	16000	25000	47000	+500
G	lengte VECOM lus	2500	2500	2500	-
H	breedte VECOM lus	800	800	800	-
J	KV - HFK lus	600	600	600	+500
I	gebied zonder spoorverbinder	4500	4500	4500	+500
K	lengte HFK lus	1000	1000	1000	-
L	KV - KV (zo dicht mogelijk bij het hartstuk)	>3500	>3500	>3500	-
M	KV - stopmarkering	1000	1000	1000	-500

10 km/h * : Bij 10km/h alleen als leidraad
Bijzondere spoorgeometrie vereisen eventueel een afwijkende speciale oplossing.

Kabelpakket Vecom Verwijderen

WIJZIGING	DATUM	GET.	OMSCHRIJVING
E			
D			
C			
B			
A			

ARTOL:	LOCATIE:	OBJECT:	PROJECTNR:	PROJECT:	TYPE-TEK:
PROJECTIE	VAN:	ROUTE:	ORDERNR:	OPDR. GEVER:	BEHOORT BIJ:
	TOT:	RAYON:	TECHNIEK:	CODE:	MAGNR.CPL:

RET

BEHEER & ONTWIKKELING SPOORWEGTECHNIEK

Slooptekening
Vecomwissel 490 - 20 km/h
v. Oldebarneveldstraat - Mauritsweg

BLAD	FASE	SCHAAL 1 :	FORMAAT	TEKENINGNUMMER	WIJZ.:
		50/250	A1	P.280.SLV.001	

GET.: PV
GEC.: GW
ACC.:
STATUS: D.O.
DATUM: 14-02-'12