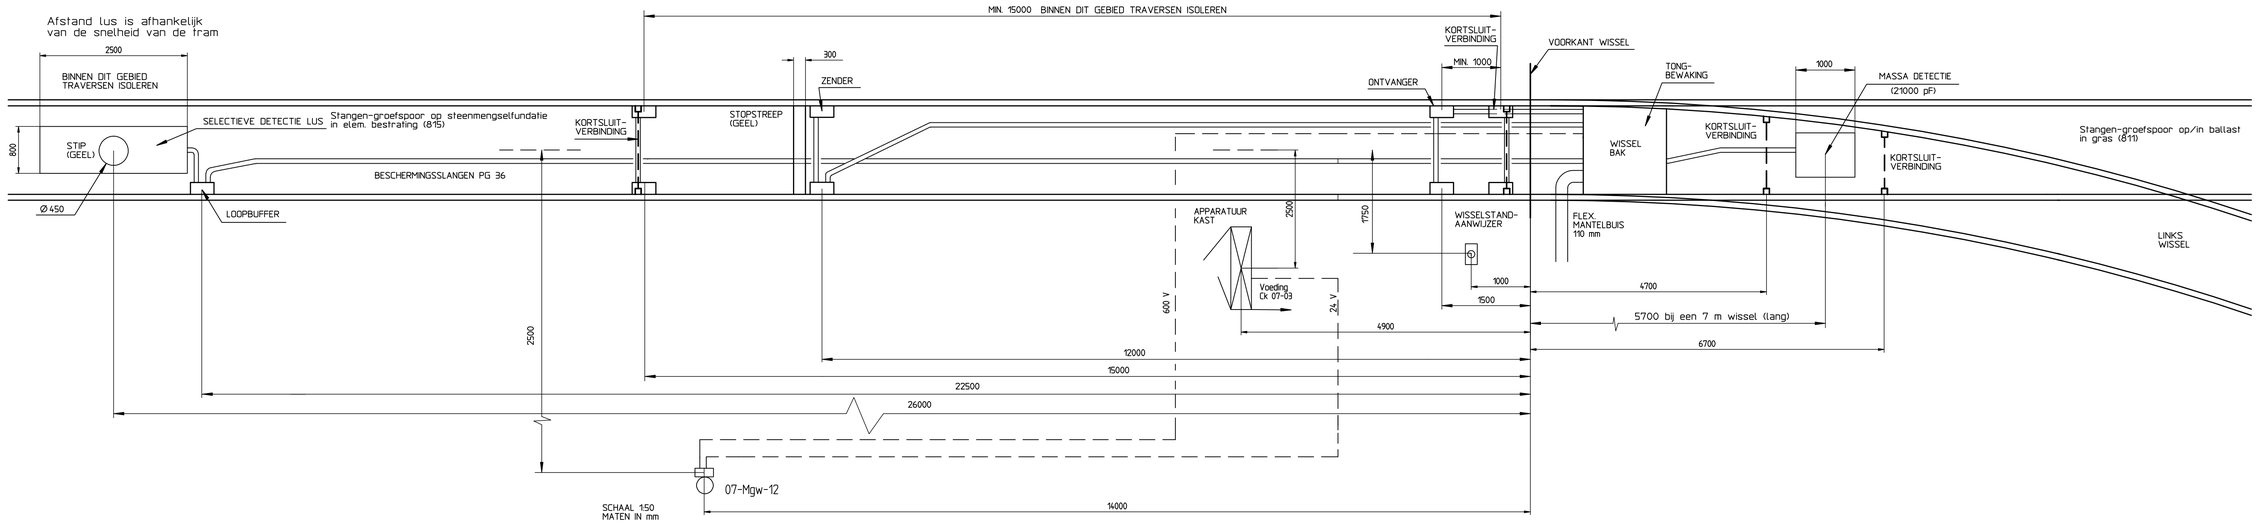

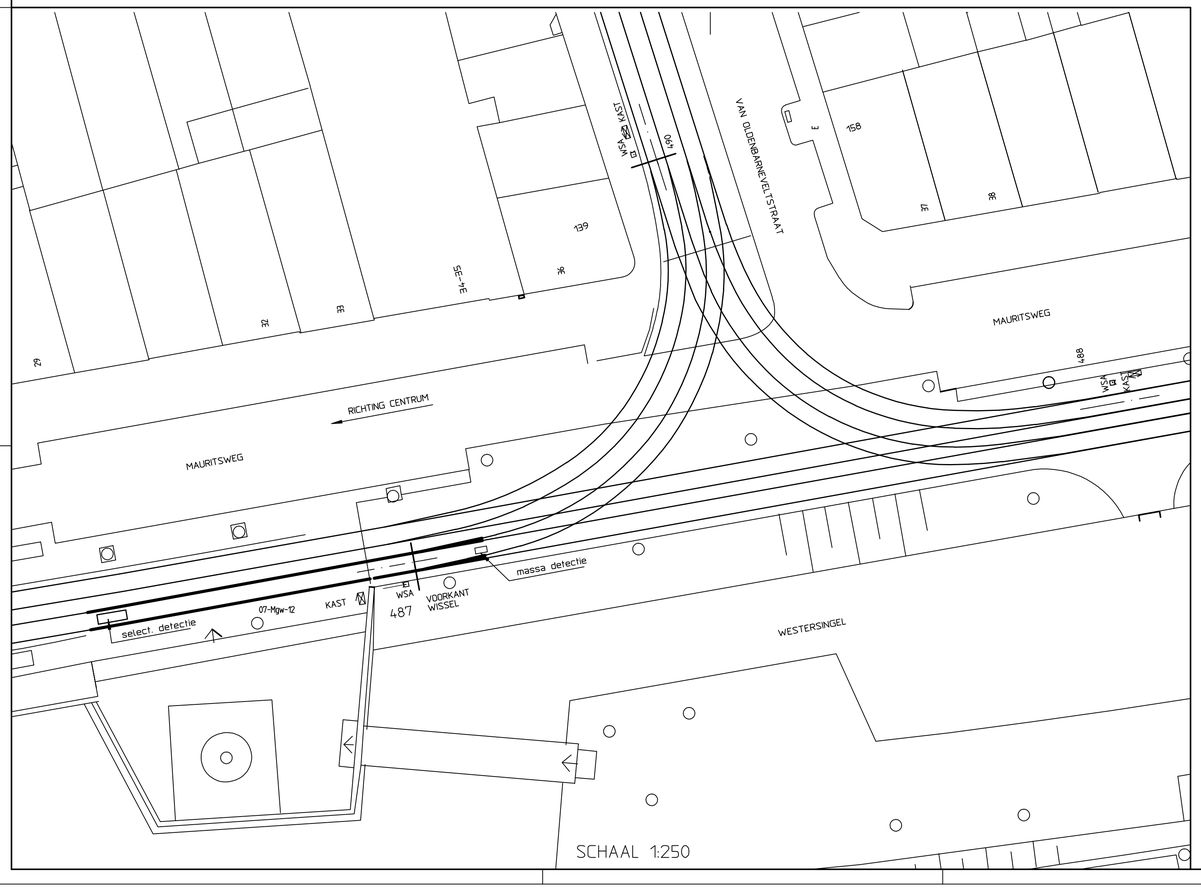

WIJZIGING	DATUM	GET.	OMSCHRIJVING
E			
D			
C			
B			
A			

ARTOL:	LOCATIE:	OBJECT:	PROJECTNR:	PROJECT:	TYPE-TEK:
PROJECTIE	VAN:	ROUTE:	ORDERNR:	OPDR. GEVER:	BEHOORT BIJ:
	TOT:	RAYON:	TECHNIEK:	CODE:	MAGNR.CPL:

RET

BEHEER & ONTWIKKELING
SPOORWEGTECHNIEK

Sloptekening
Vecomwissel 487 - 20 km/h
Mauritsweg - v. Oldebarneveldstraat

BLAD	FASE	SCHAAL 1:	FORMAAT	TEKENINGNUMMER	
		50/250	A1	P.280.SLV.002	WIJZ.:

GET.: PV
GEC.: GvD
ACC.:
STATUS: D.O.
DATUM: 14-02-'12