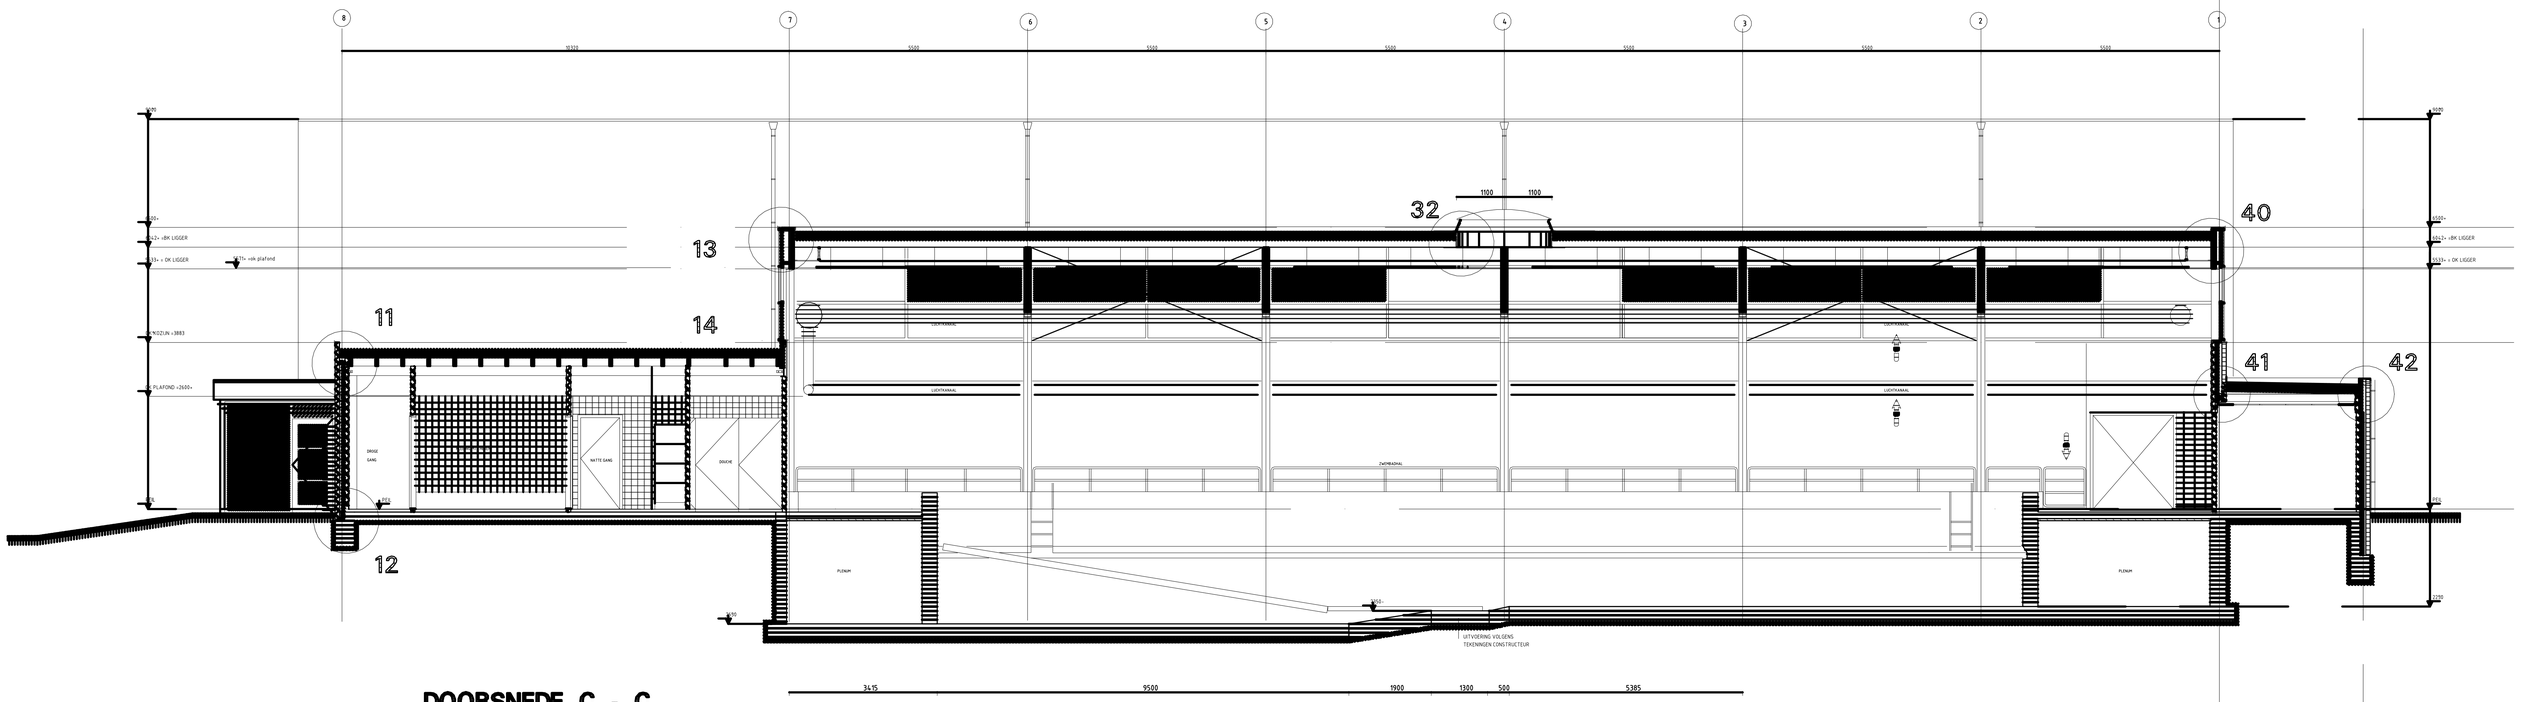

DOORSNEDE C - C

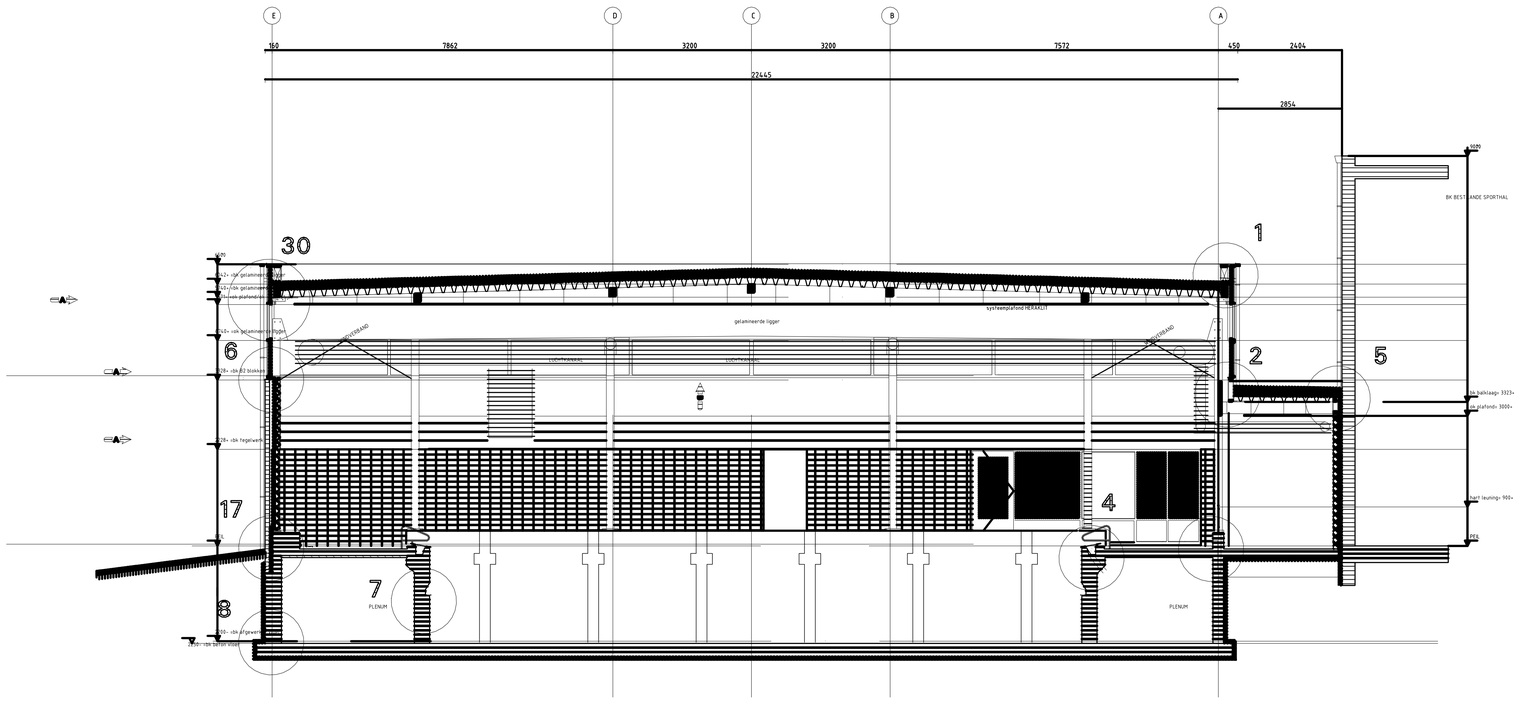

DOORSNEDE E - E

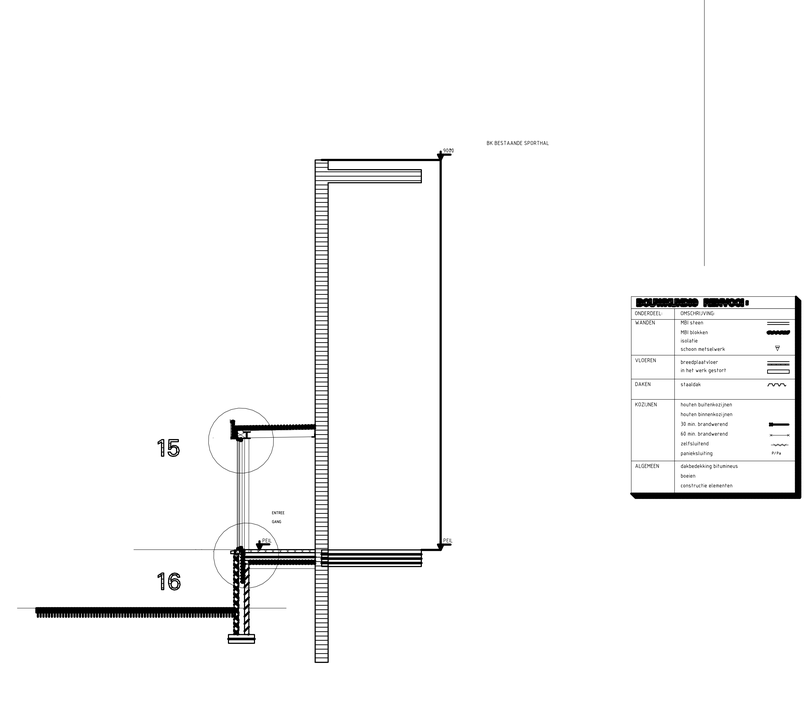

DOORSNEDE D - D

BOUWKUNDIG MENGSEL

ONDERDEEL	OMSCHRIJVING
WANDEN	MBI stram
	MBI blokken
	isolatie
	schoon metselwerk
VLOEREN	breedplaatvloer in het werk gestort
DAKEN	staaldak
KOZIJNEN	houten buitenkozijnen
	houten binnenkozijnen
	30 min. brandwerend
	60 min. brandwerend
	zelfsluitend
	paneelsluiting
ALGEMEEN	dakbedekking bitumineus
	boeien
	constructie elementen

REVISIE / WIJZIGING	DATUM: 24-11-00	FASE:	WERK: SPORTCENTRUM ZWEMBAD
			ONDERWERP: DOORSNEDE C-C / D-D / E-E
			BIJBEH. BESTEK:
			OPDRACHT NR.:
	DIENST HUISVESTING	SCHAAL: 1:50	AANTAL BL.: BLAD:
	TU/e EINDHOVEN	GET. 27-09-00	FORM: A0
		FIRMA-NAAM: FAME	TEK. NR.: 07D01002

TUE-CAD R:\TEK\07001\07001002.DWG